



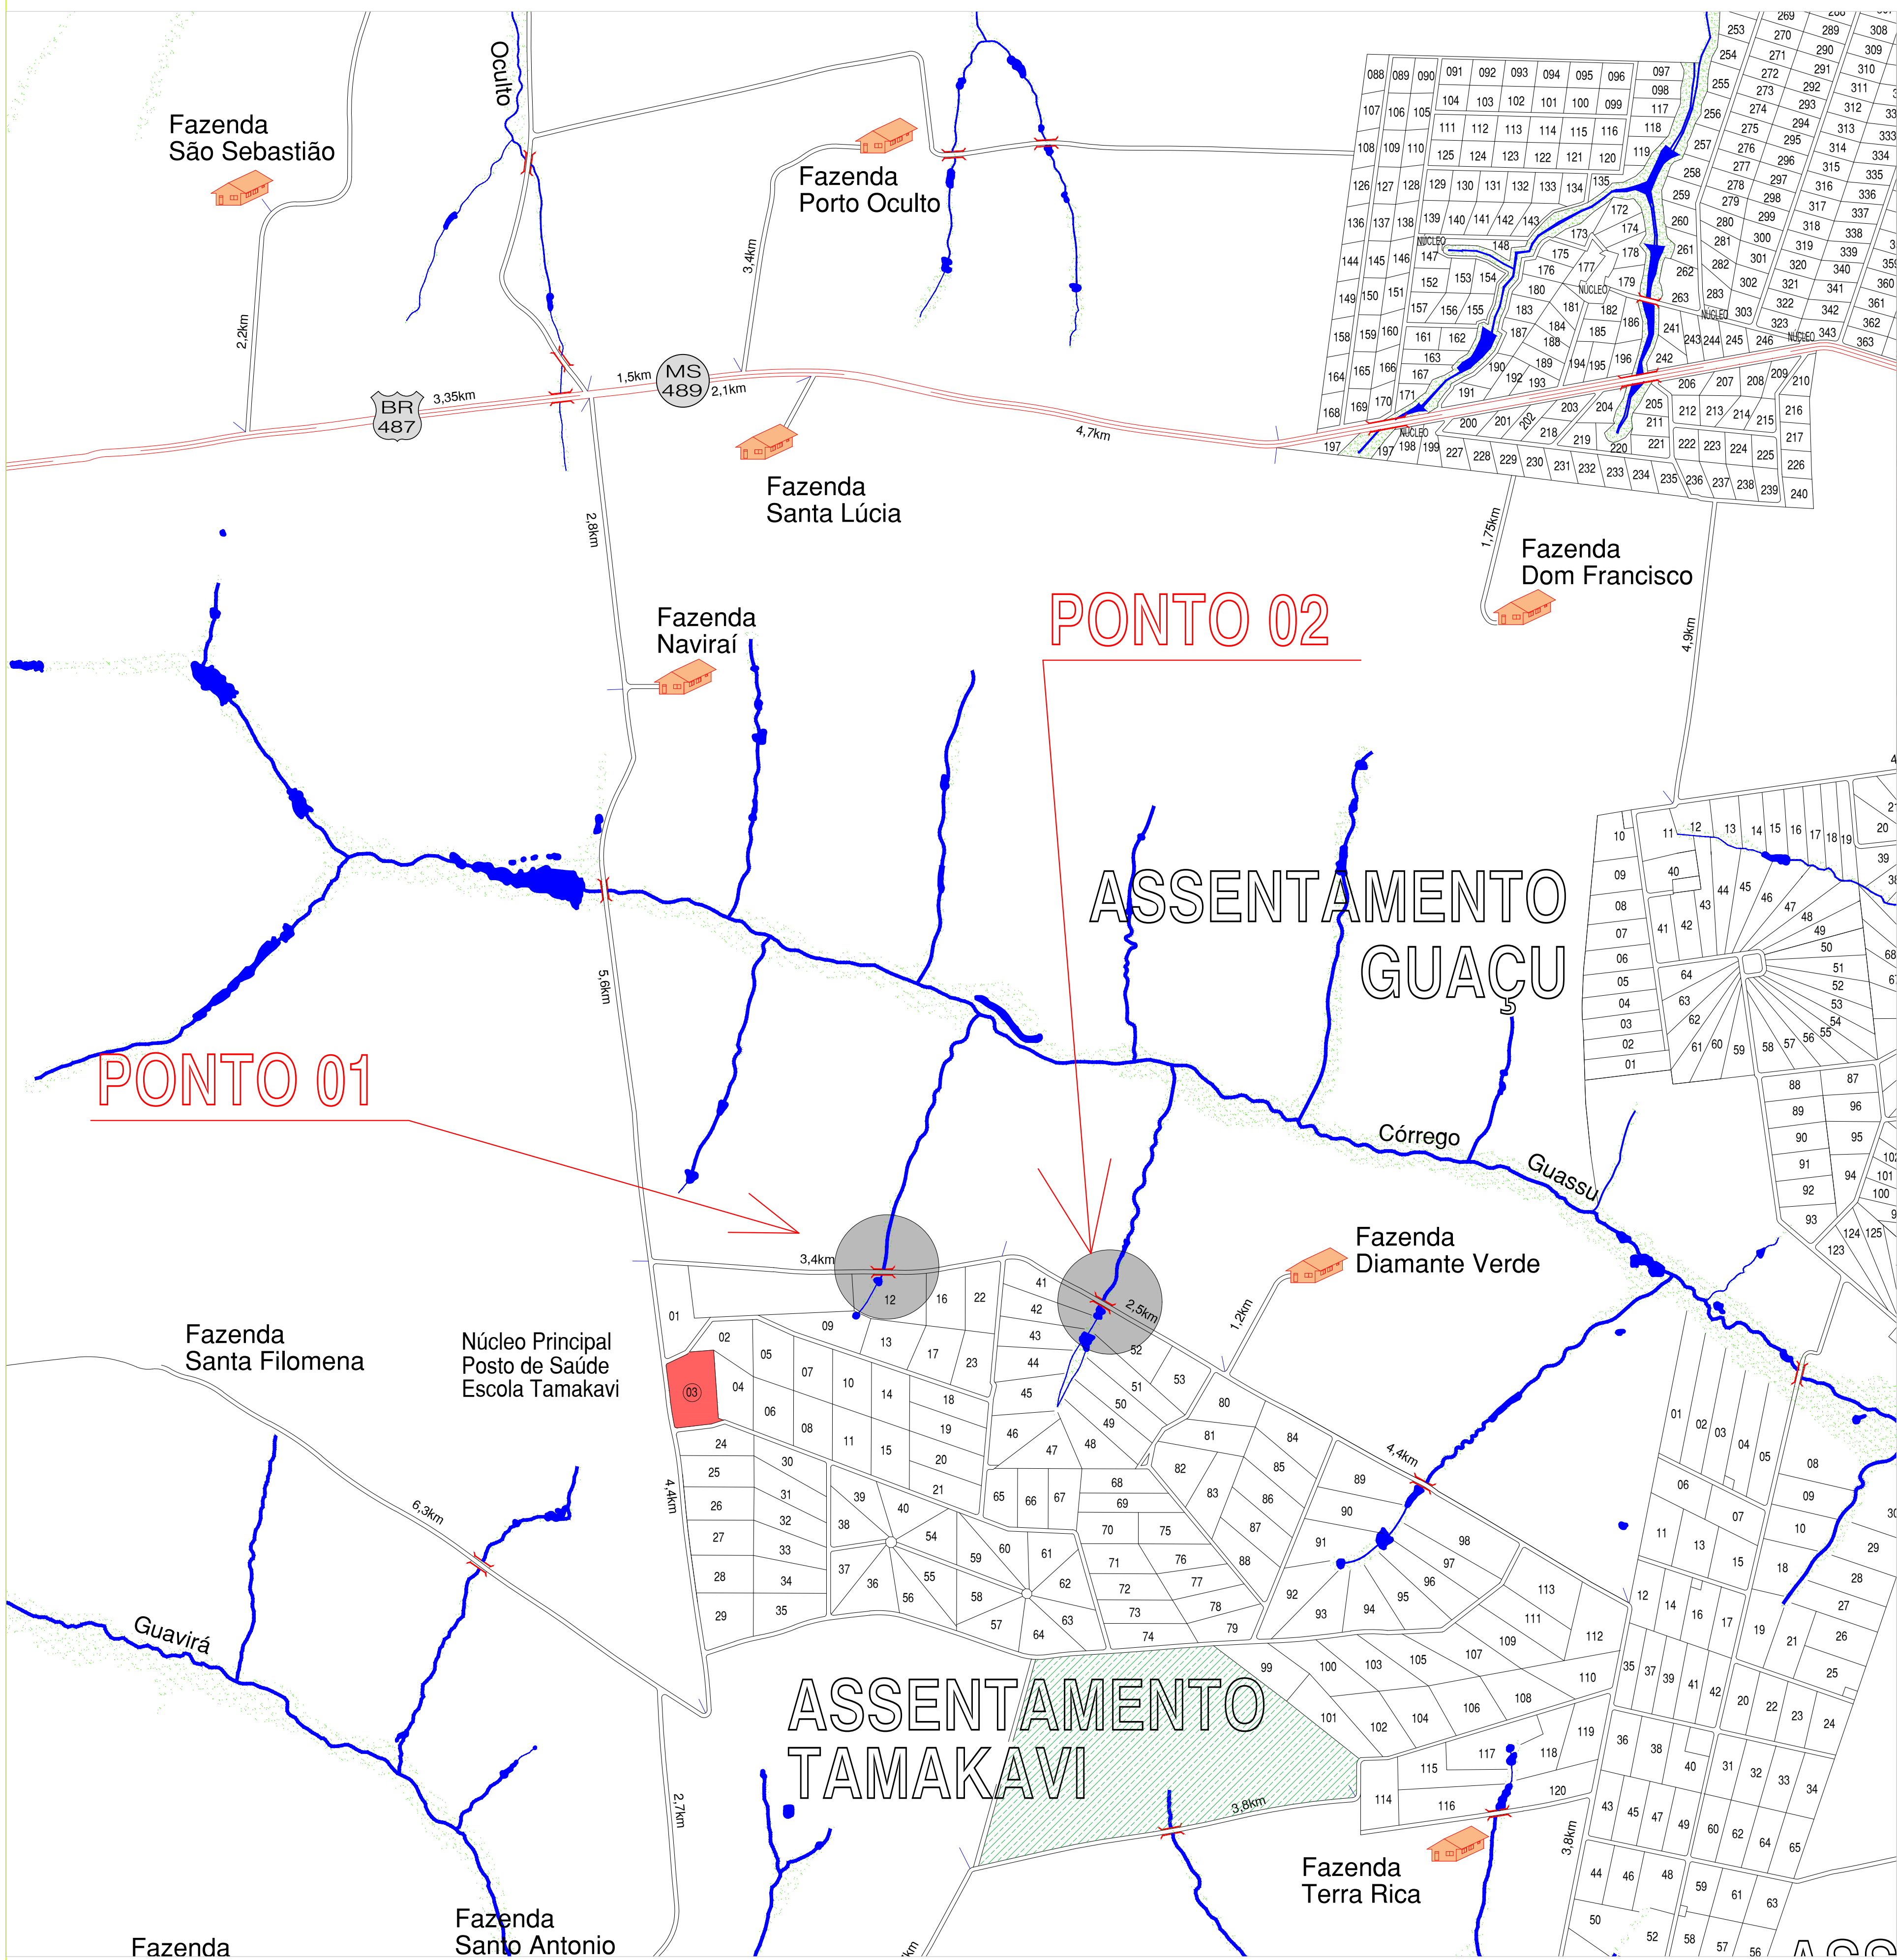


IMAGEM AÉREA
Sem escala

SEÇÃO TRANSVERSAL - REATERRO

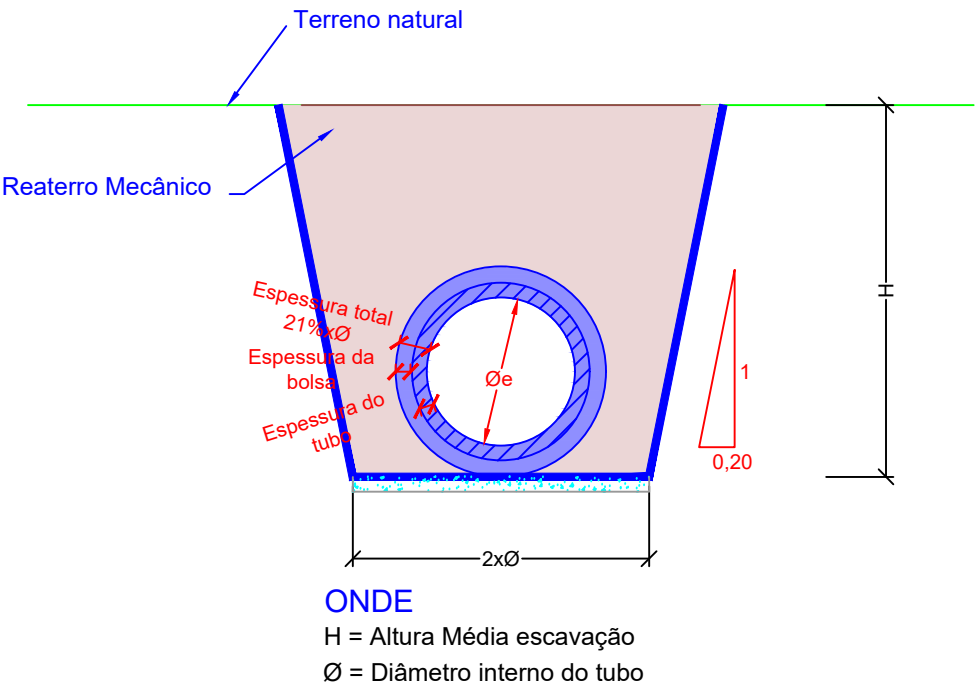

LOCALIZAÇÃO DOS PONTOS
Sem escala

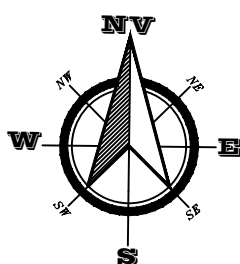

PRANCHA	DATA	18/10/2022
PROJETO	ESCALAS	INDICADAS
PROPRIETÁRIO	FINALIDADE	REFORMA DE PASSAGENS DE ÁGUAS FLUVIAIS EM VIAS DE CIRCULAÇÃO
PROPRIETÁRIO	LOCAL	PONTO 01: COORDENADAS 23°18'49"S e 54°06'00"O PONTO 02: COORDENADAS 23°18'58"S e 54°04'43"O ASSENT. TAMAKAVI E FAZ. DIAMANTE VERDE ZONA RURAL - ITAQUIRAÍ - MS
PROPRIETÁRIO	PROPRIETÁRIO	MUNICÍPIO DE ITAQUIRAÍ - MS
PROPRIETÁRIO	PROPRIETÁRIO	MUNICÍPIO DE ITAQUIRAÍ CNPJ: 15.403.041/0001-04
PROPRIETÁRIO	PROPRIETÁRIO	EDUARDO RODRIGO VIEIRA LIMA ENG. CIVIL - CREA 51.264/PR