


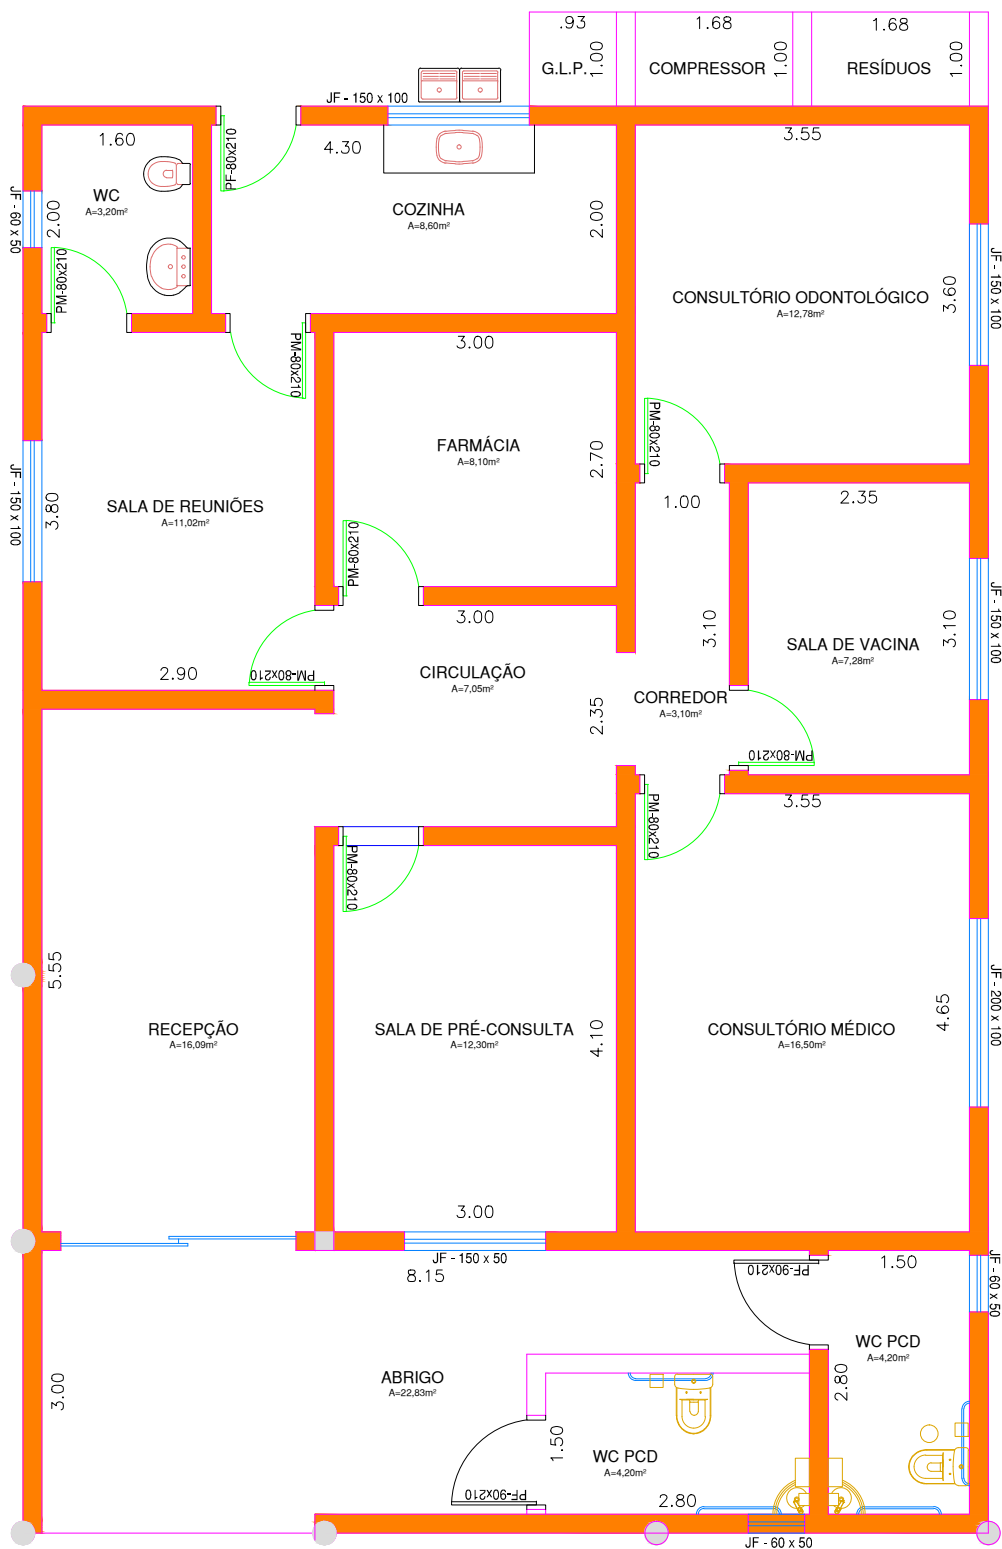

PREFEITURA MUNICIPAL DE ITAQUIRAÍ - MS
 POSTO DE SAÚDE P.A. SANTO ANTÔNIO
 PROPOSTA DE REFORMA
 ÁREA : 155,28m²