

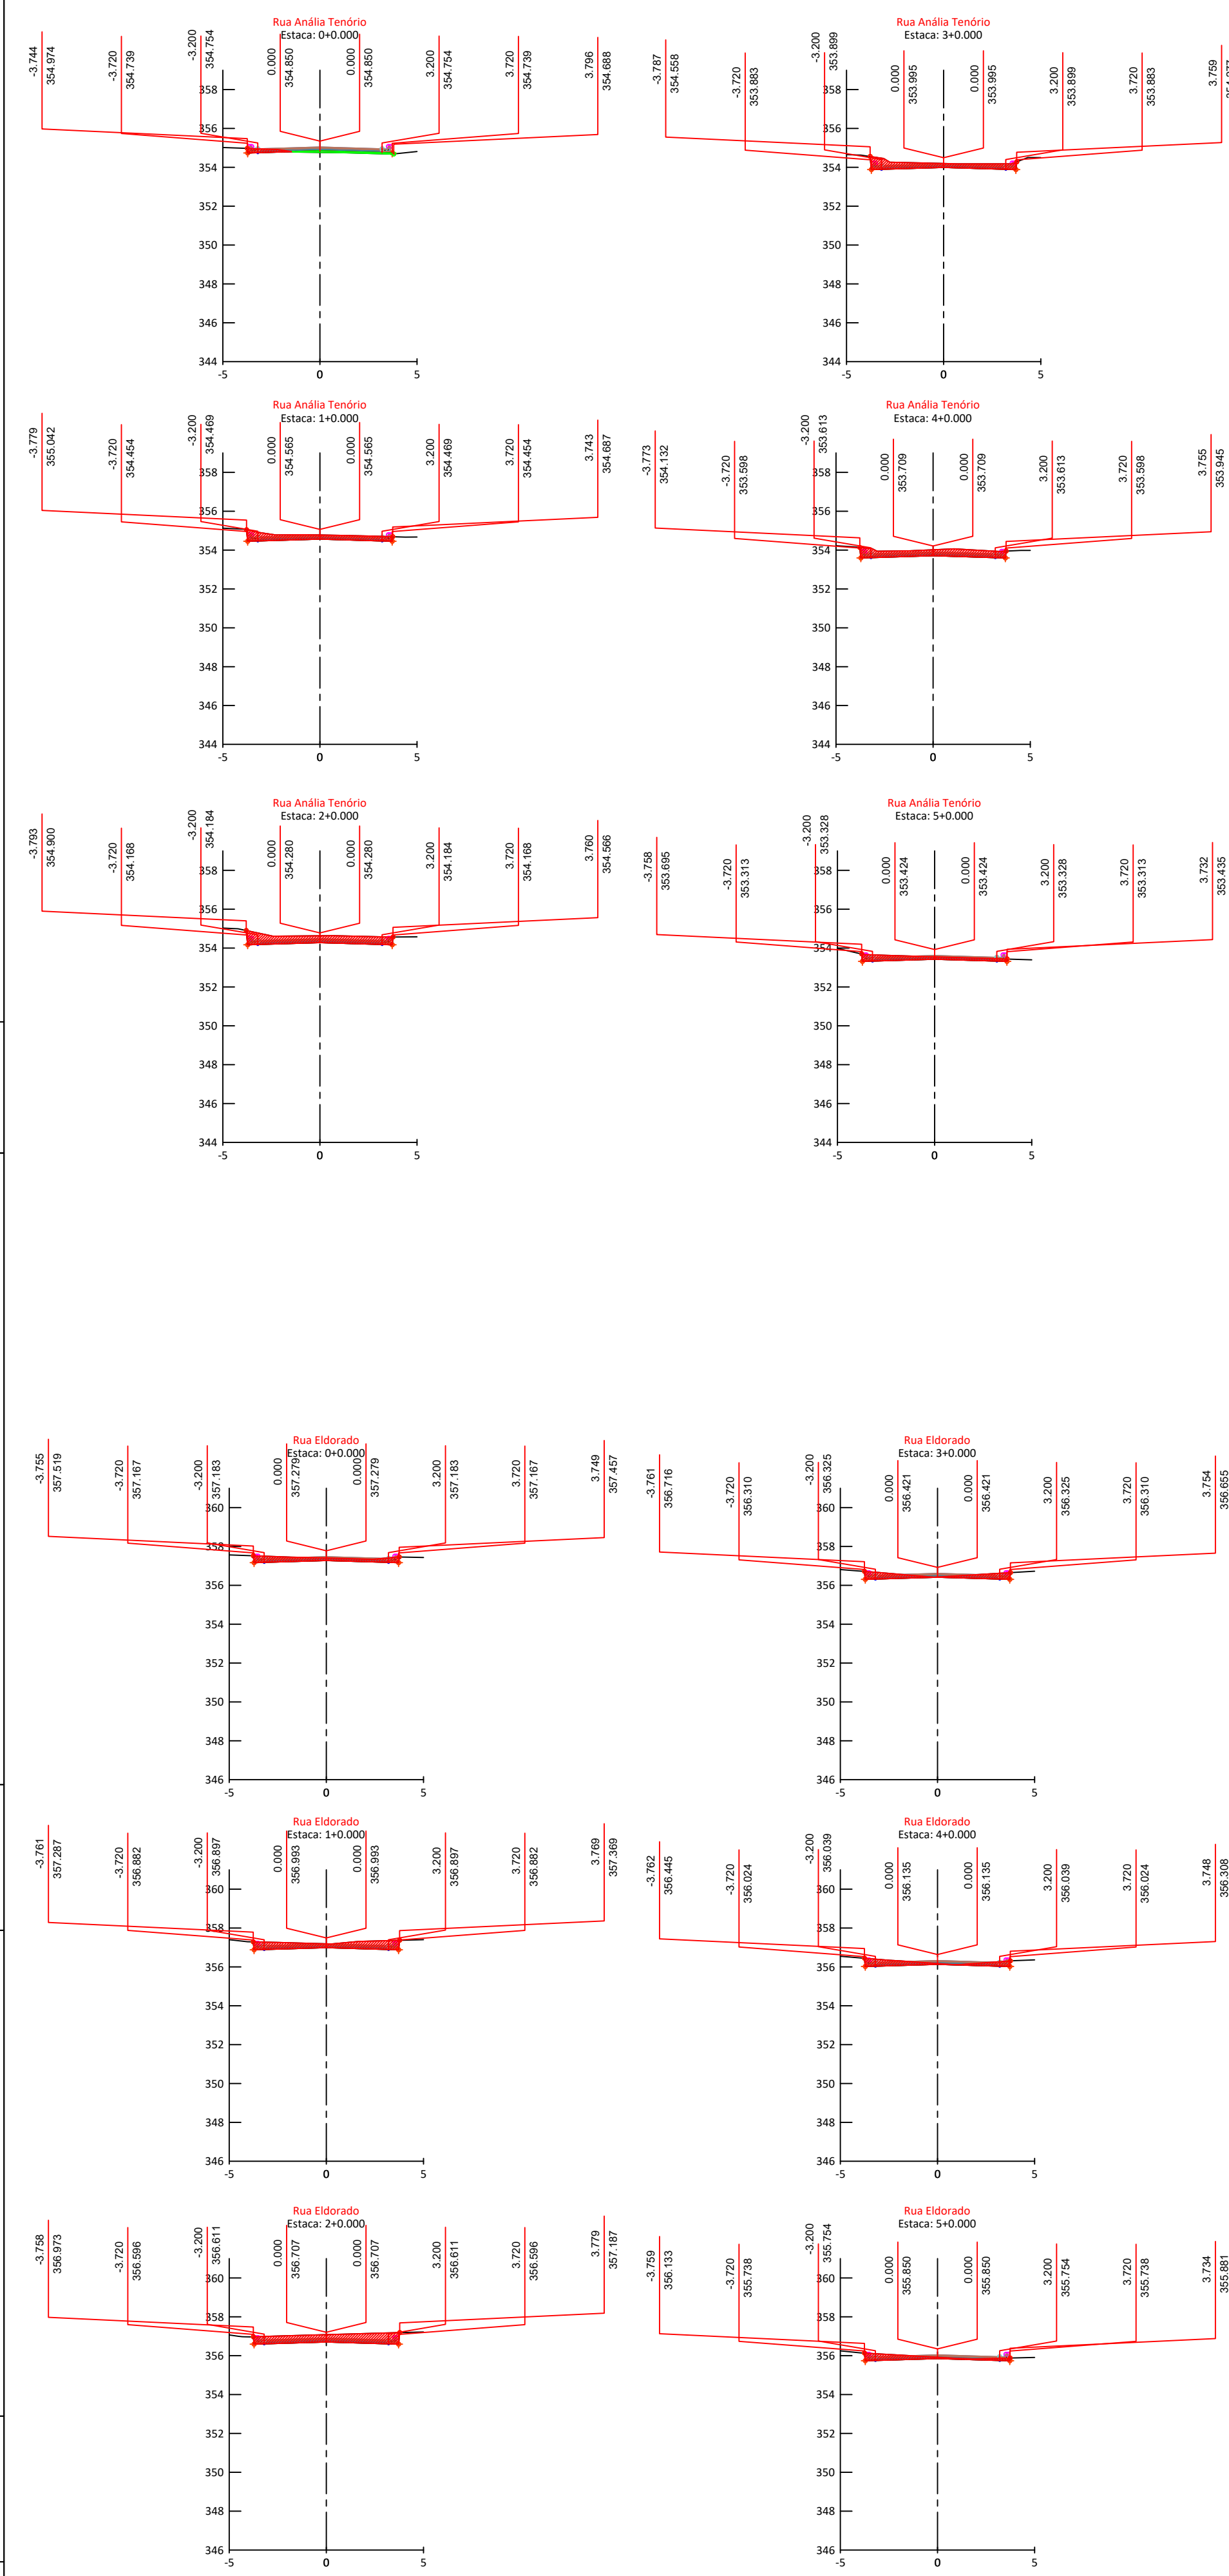


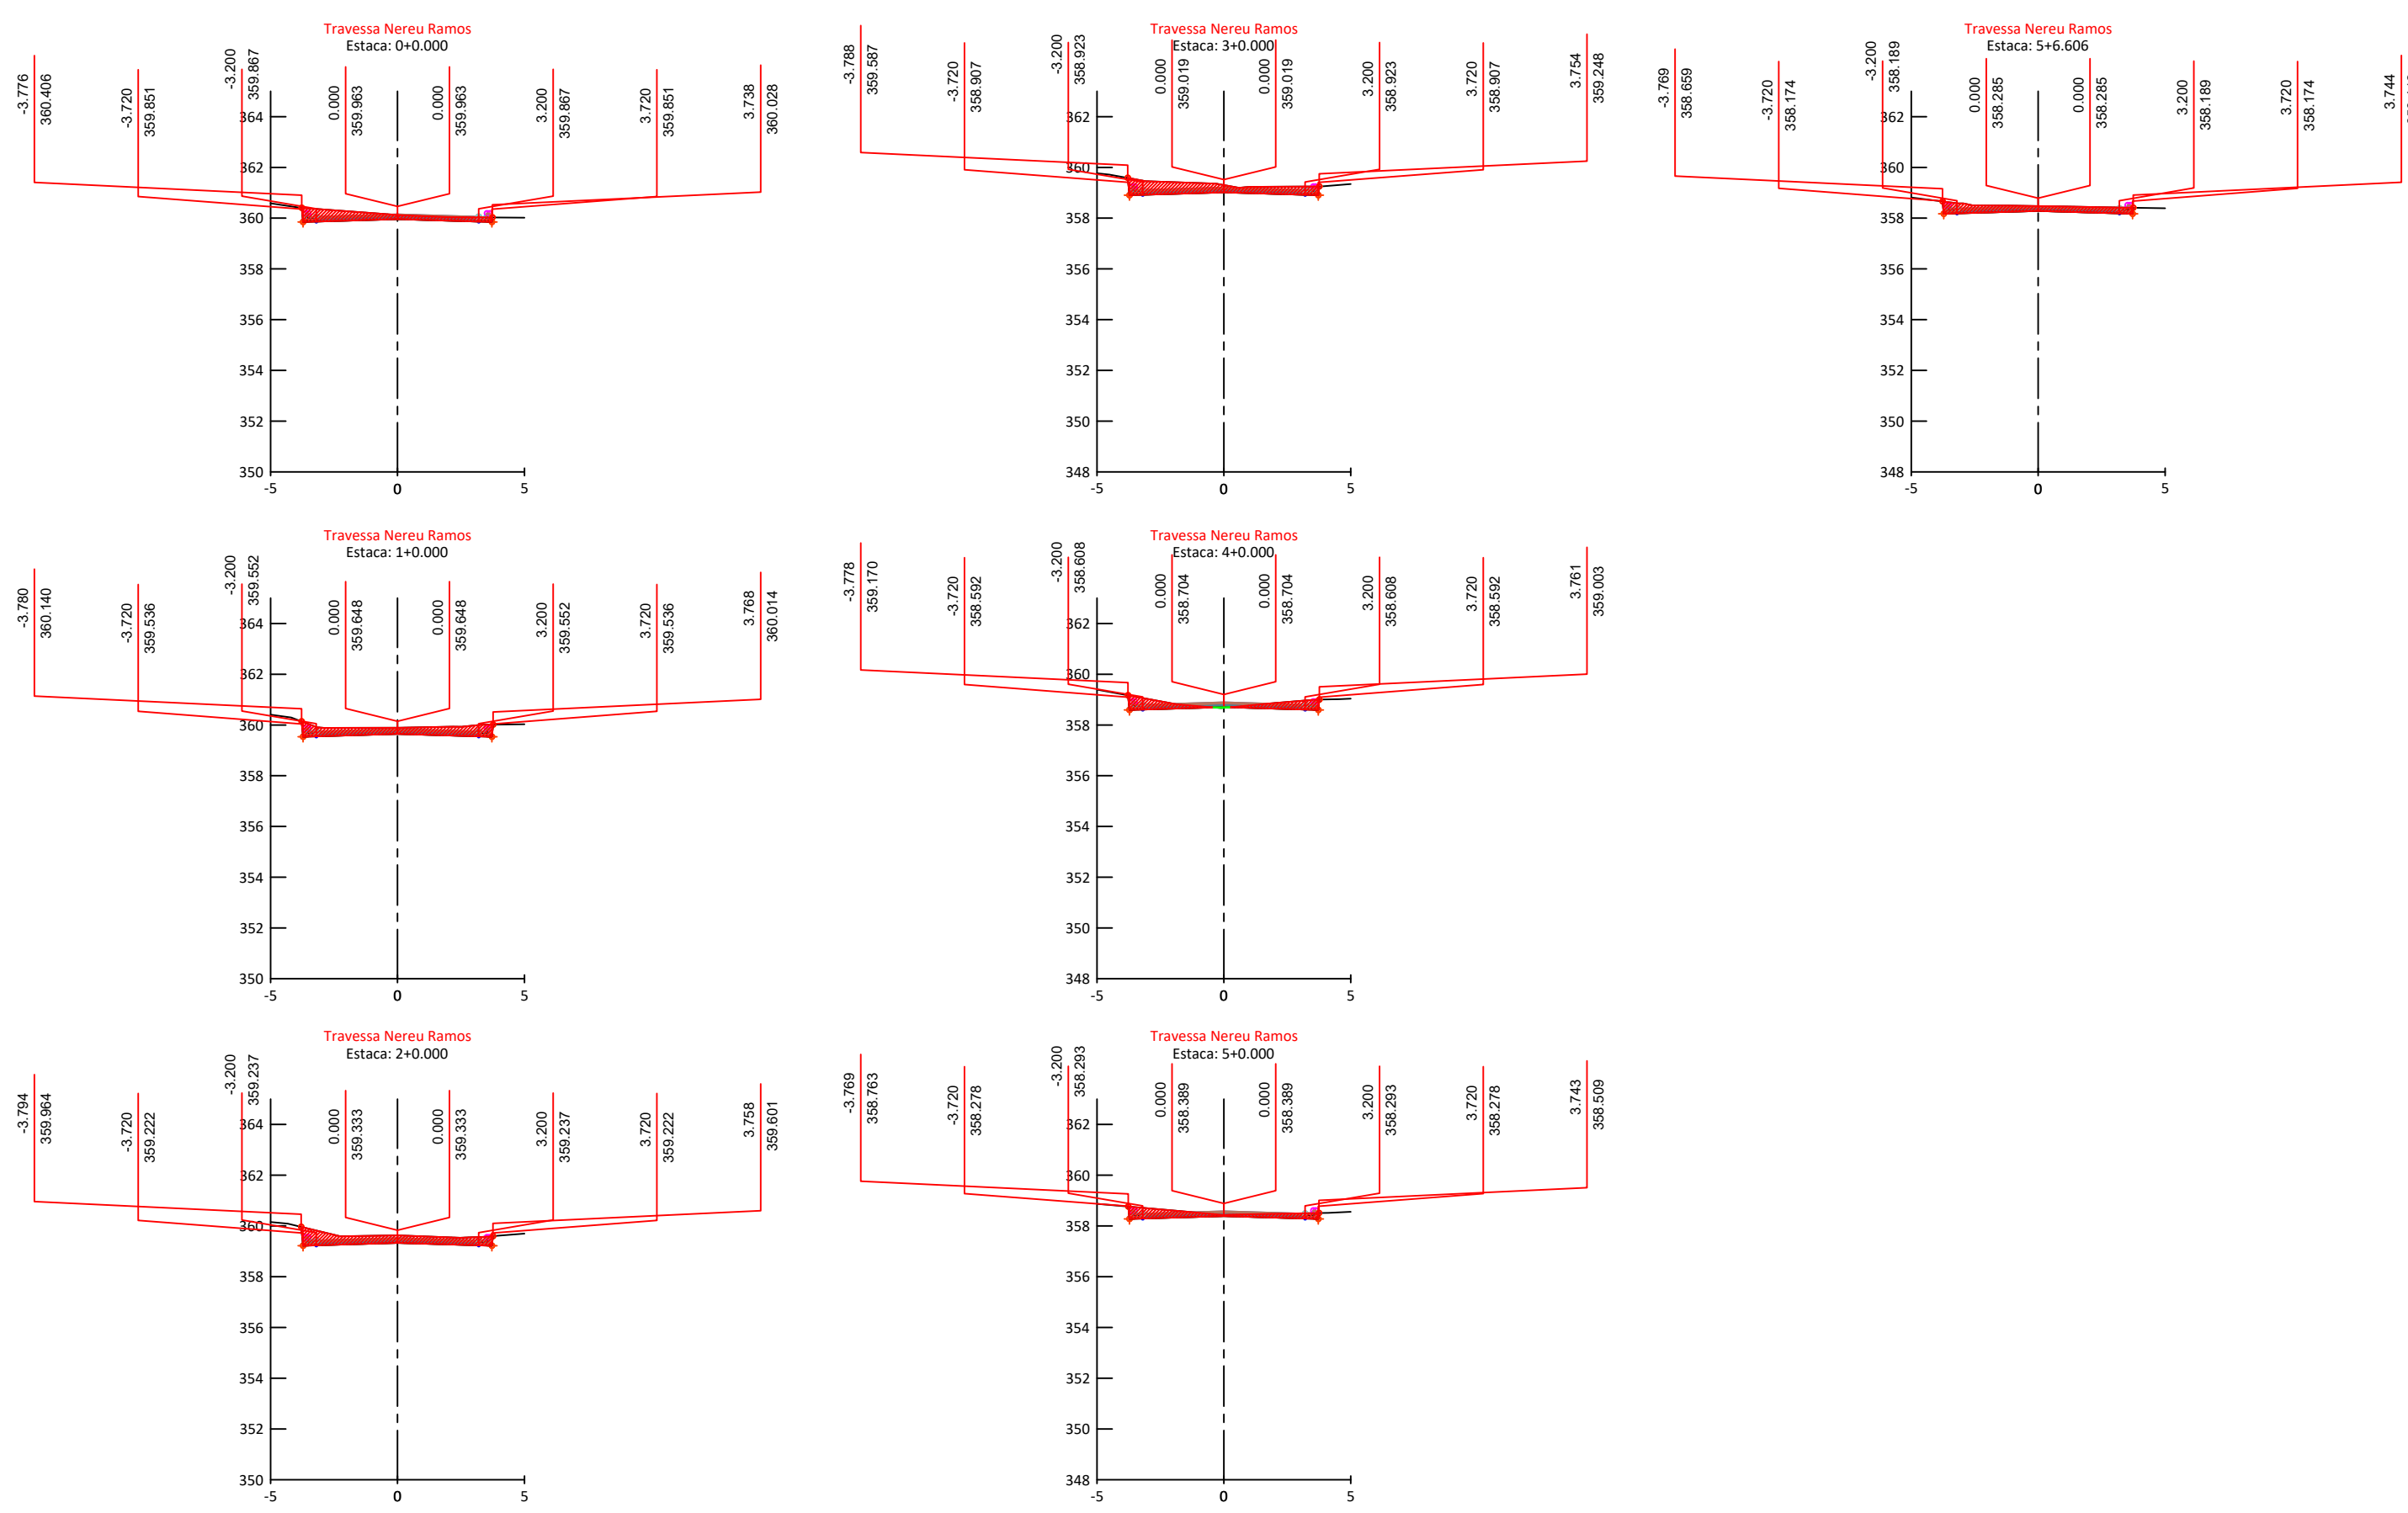

VOLUME TOTAL - Rua Anália Tenório						
Estaca	Área de Corte (m²)	Área de Aterro (m²)	Volume de Corte (m³)	Volume de Aterro (m³)	Volum. Corte Acum. (m³)	Volum Aterro Acum. (m³)
0+0,00	0,33	0,31	0,00	0,00	0,00	0,00
1+0,00	2,05	0,00	23,83	3,13	23,83	3,13
2+0,00	3,09	0,00	51,40	0,00	75,23	3,13
3+0,00	2,22	0,00	53,13	0,00	128,35	3,13
4+0,00	2,56	0,00	47,80	0,00	176,16	3,13
5+0,00	1,35	0,00	39,14	0,00	215,29	3,13
5+1,26	1,84	0,00	2,01	0,00	217,30	3,13

VOLUME TOTAL - Rua Eldorado						
Estaca	Área de Corte (m²)	Área de Aterro (m²)	Volume de Corte (m³)	Volume de Aterro (m³)	Volum. Corte Acum. (m³)	Volum Aterro Acum. (m³)
0+0,00	1,47	0,00	0,00	0,00	0,00	0,00
1+0,00	2,47	0,00	39,39	0,00	39,39	0,00
2+0,00	3,22	0,00	56,91	0,00	96,30	0,00
3+0,00	1,39	0,00	46,14	0,00	142,45	0,00
4+0,00	1,26	0,00	26,55	0,00	169,00	0,00
5+0,00	1,14	0,00	24,06	0,00	193,06	0,00
5+2,52	1,84	0,00	3,75	0,00	196,81	0,00

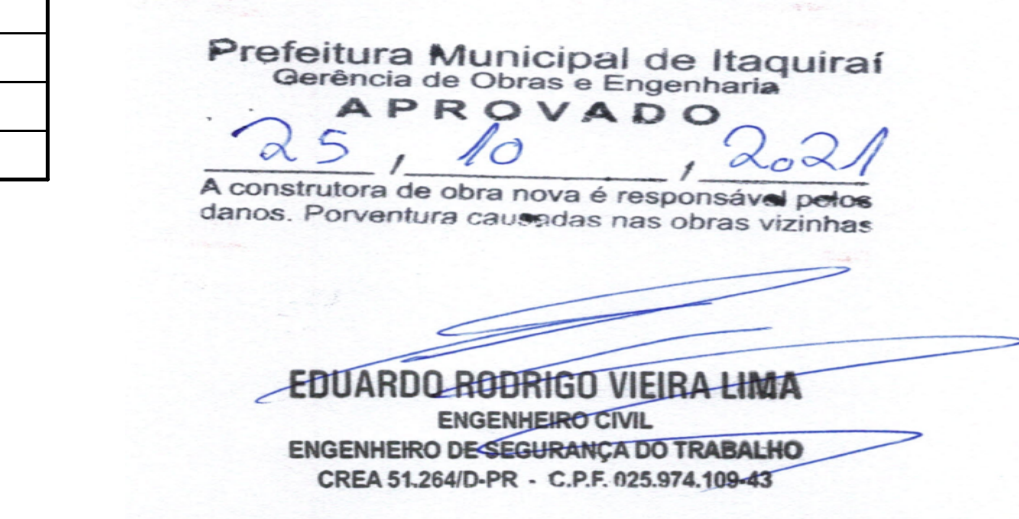

VOLUME TOTAL - Travessa Nereu Ramos						
Estaca	Área de Corte (m²)	Área de Aterro (m²)	Volume de Corte (m³)	Volume de Aterro (m³)	Volum. Corte Acum. (m³)	Volum Aterro Acum. (m³)
0+0,00	1,91	0,00	0,00	0,00	0,00	0,00
1+0,00	2,48	0,00	43,97	0,00	43,97	0,00
2+0,00	2,61	0,00	50,97	0,00	94,95	0,00
3+0,00	2,76	0,00	53,74	0,00	148,69	0,00
4+0,00	1,58	0,01	43,36	0,13	192,05	0,13
5+0,00	1,53	0,00	31,00	0,13	223,05	0,25
5+6,61	1,90	0,00	11,30	0,00	234,35	0,25

NOTA IMPORTANTE : AS SEÇÕES TRANSVERSAIS SÃO AS NOTAS DE SERVIÇO

PREFEITURA MUNICIPAL DE ITAQUIRAÍ/ MS

SECRETARIA MUNICIPAL DE OBRAS

OBRA

INFRAESTRUTURA

PROJETO DE PAVIMENTAÇÃO E DRENAGEM DE ÁGUAS PLUVIAIS URBANA

LOCAL

ITAQUIRAÍ / MS

AUTOR DO PROJETO

RESPONSÁVEL TÉCNICO

PROPRIETÁRIO

Assinado de forma digital por THALLES HENRIQUE TOMAZELLI031770 TOMAZELLI031770011111 Dados: 2021.10.25 10:22:23 -03'00'

TÍTULO

PROJETO EXECUTIVO

PROJETO DE TERRAPLENAGEM - SEÇÕES TRANSVERSAIS E VOLUMES

ESCALA

1:250

DATA

OUTUBRO/2021

REVISÃO

DESENHO

EQUIPE TÉCNICA

FOLHA

03/12

