
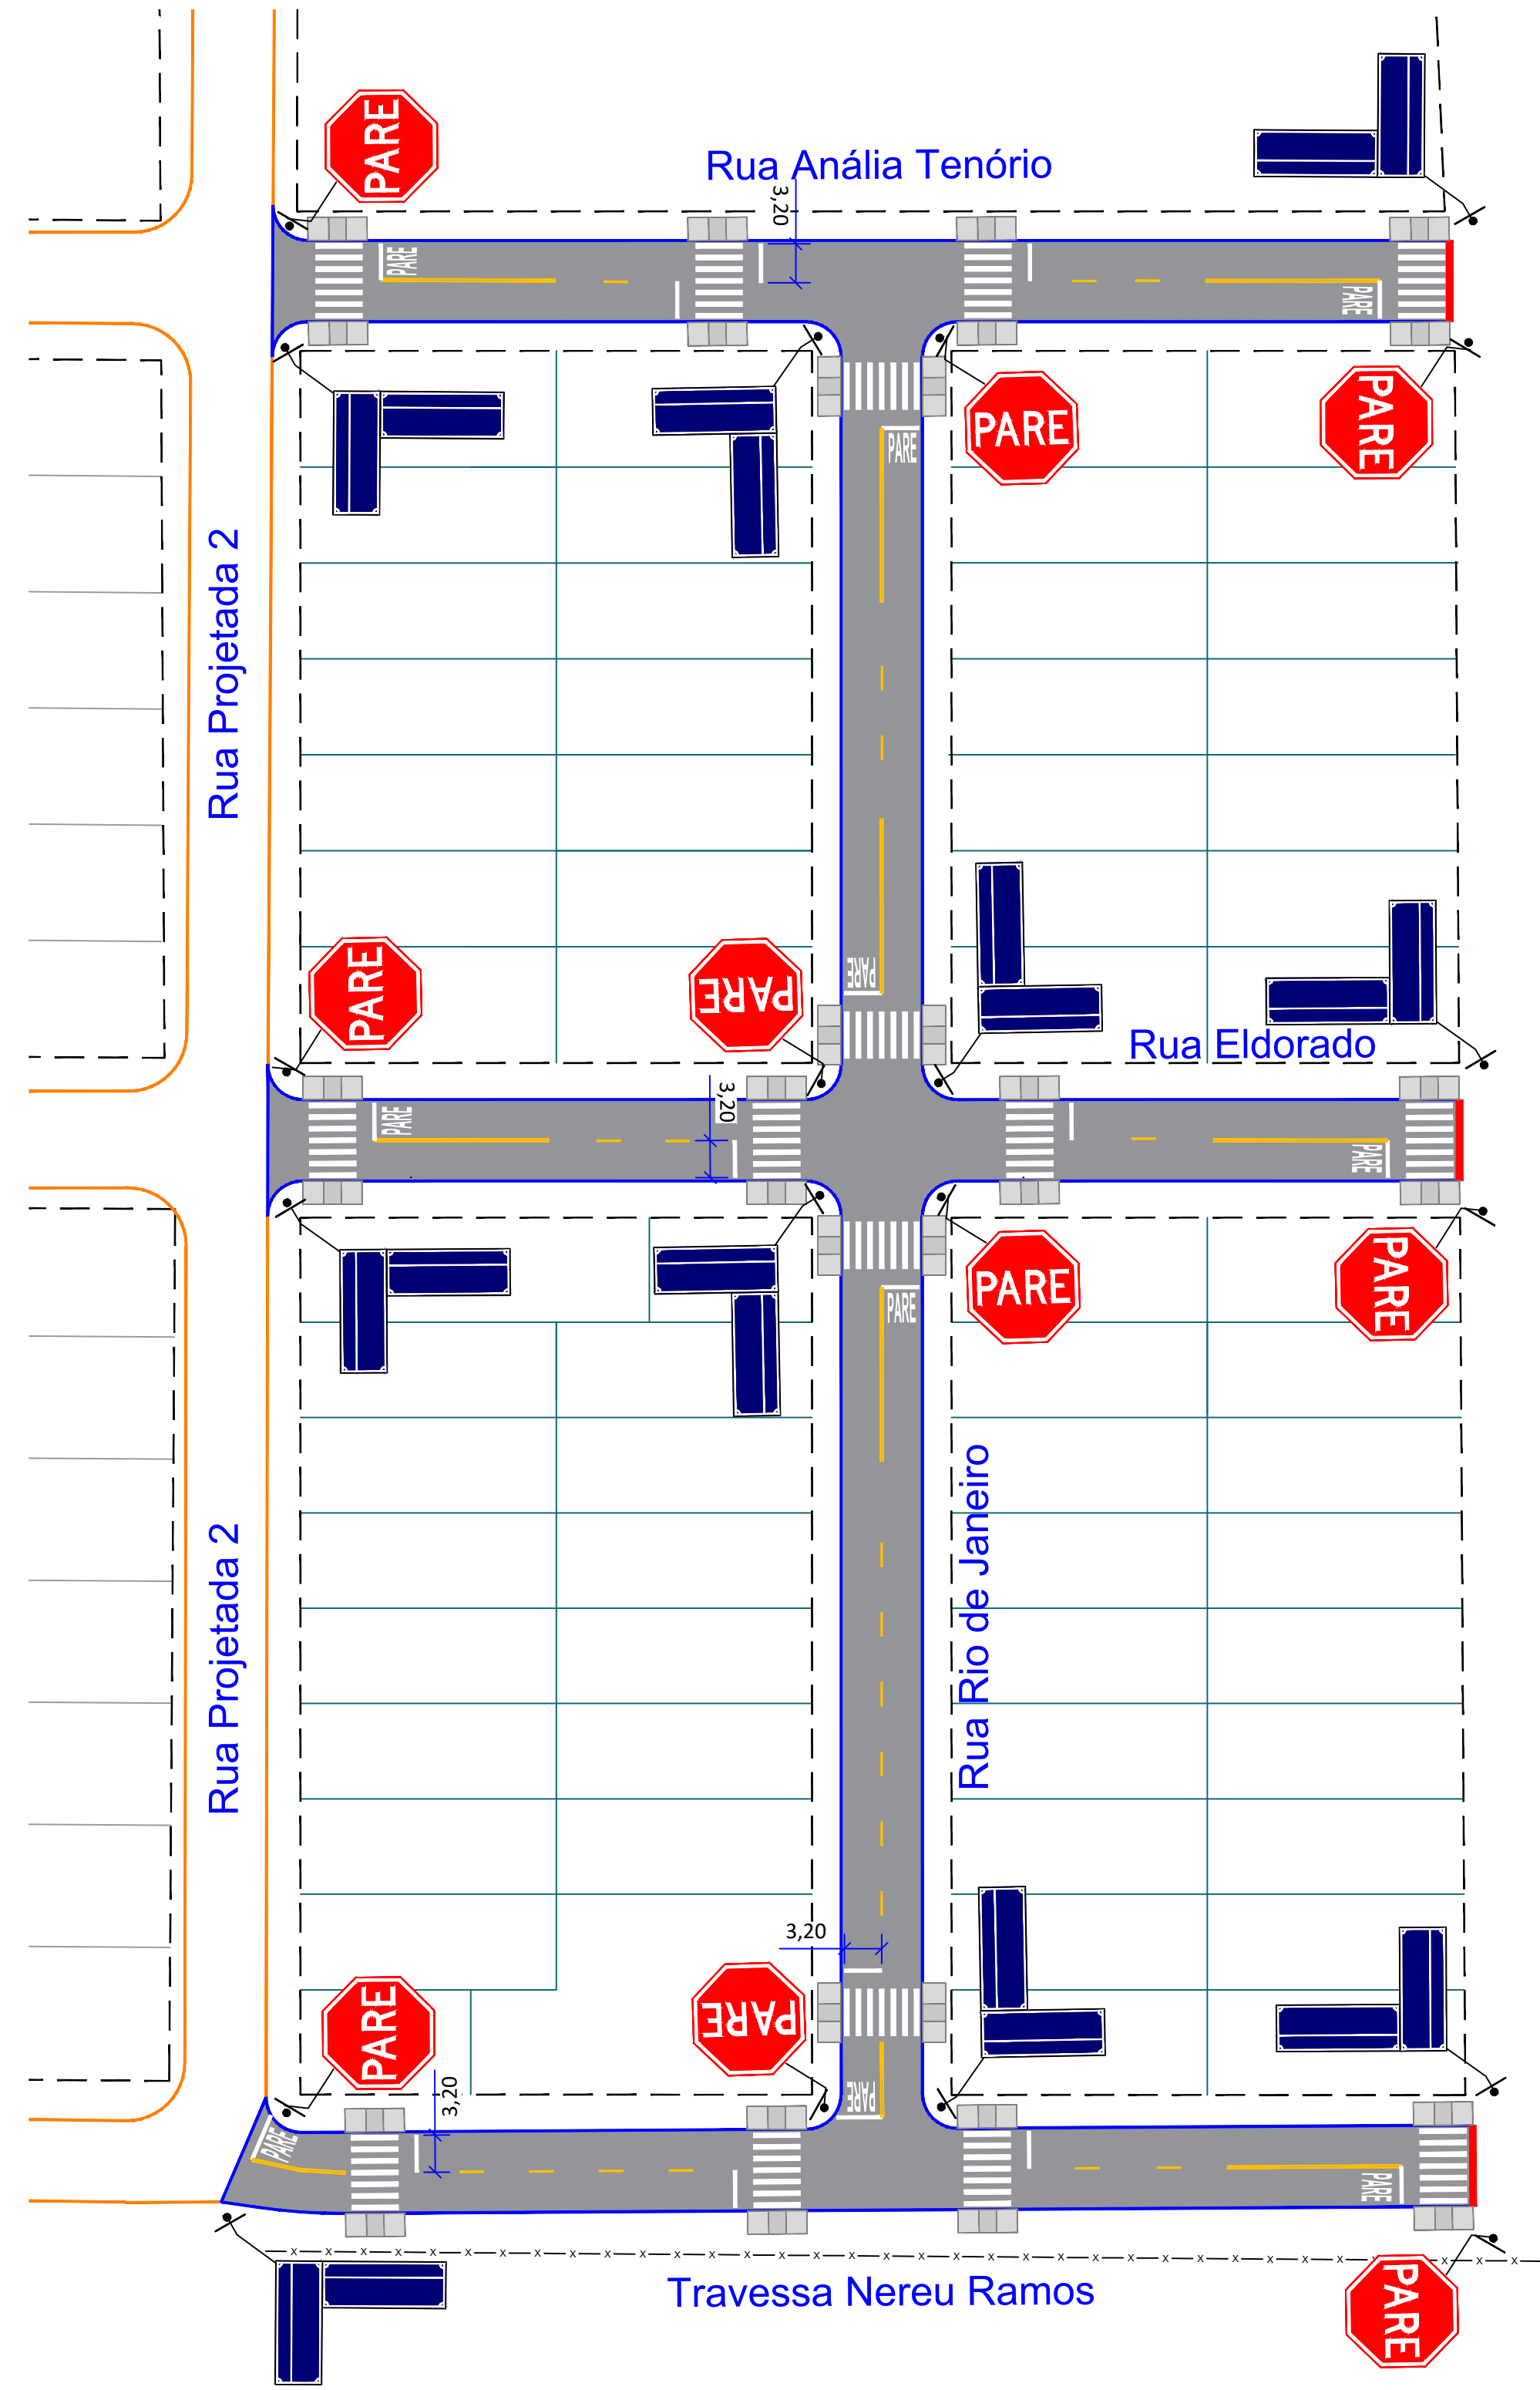
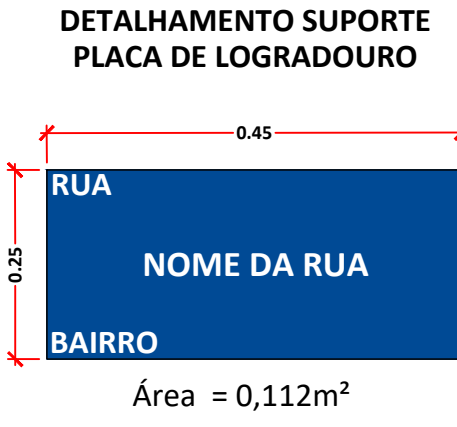
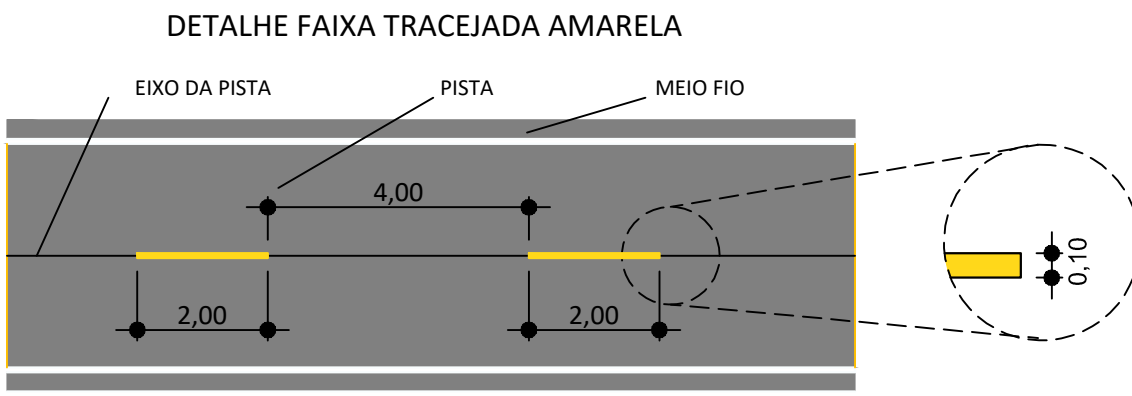
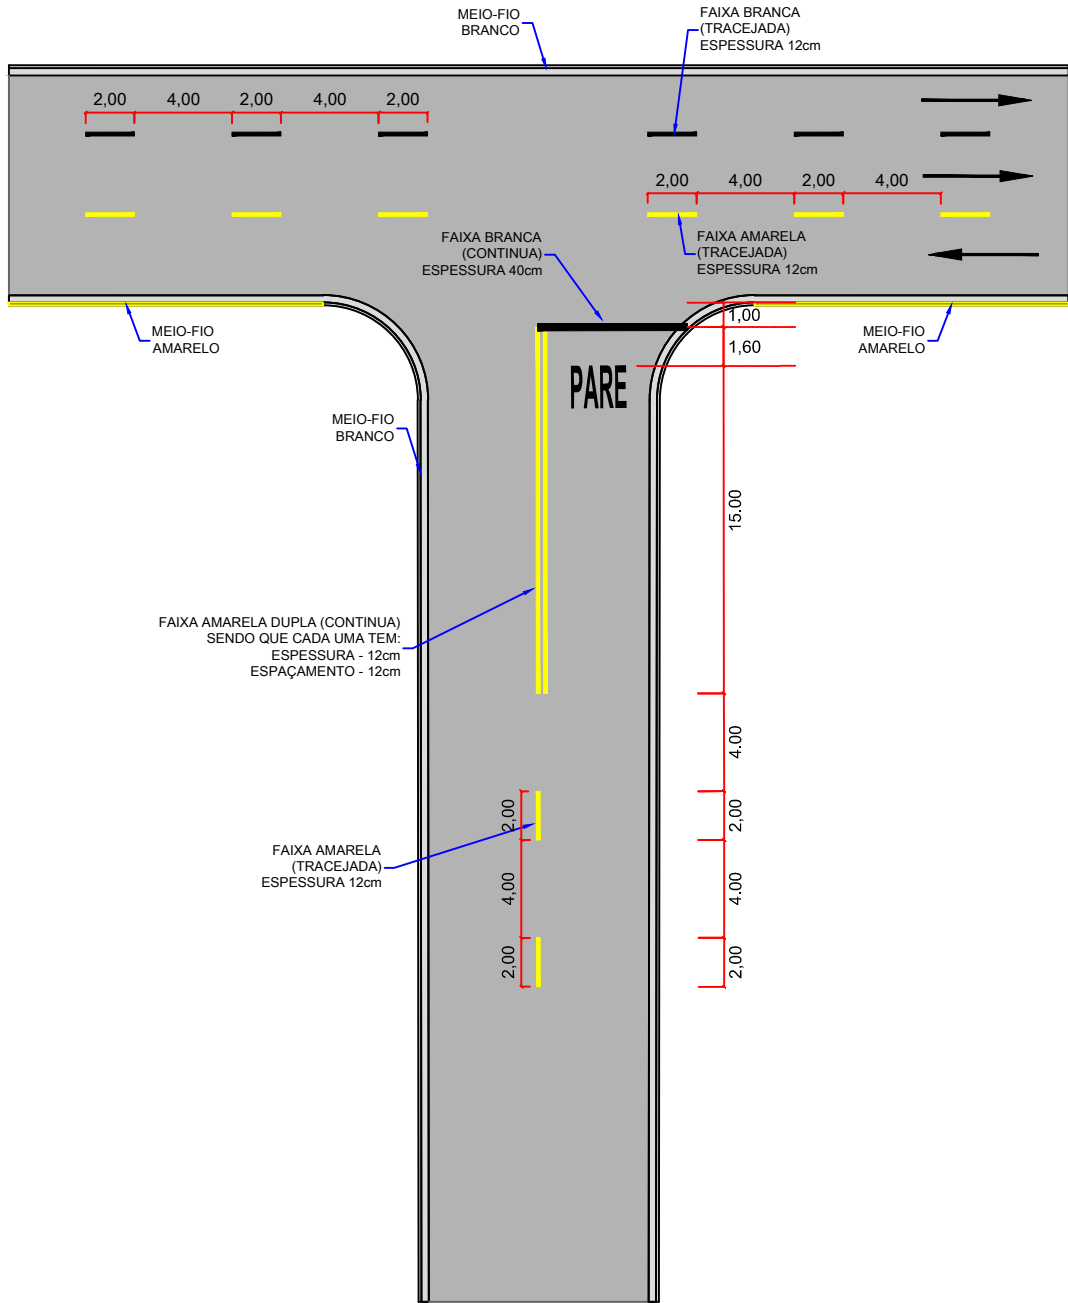
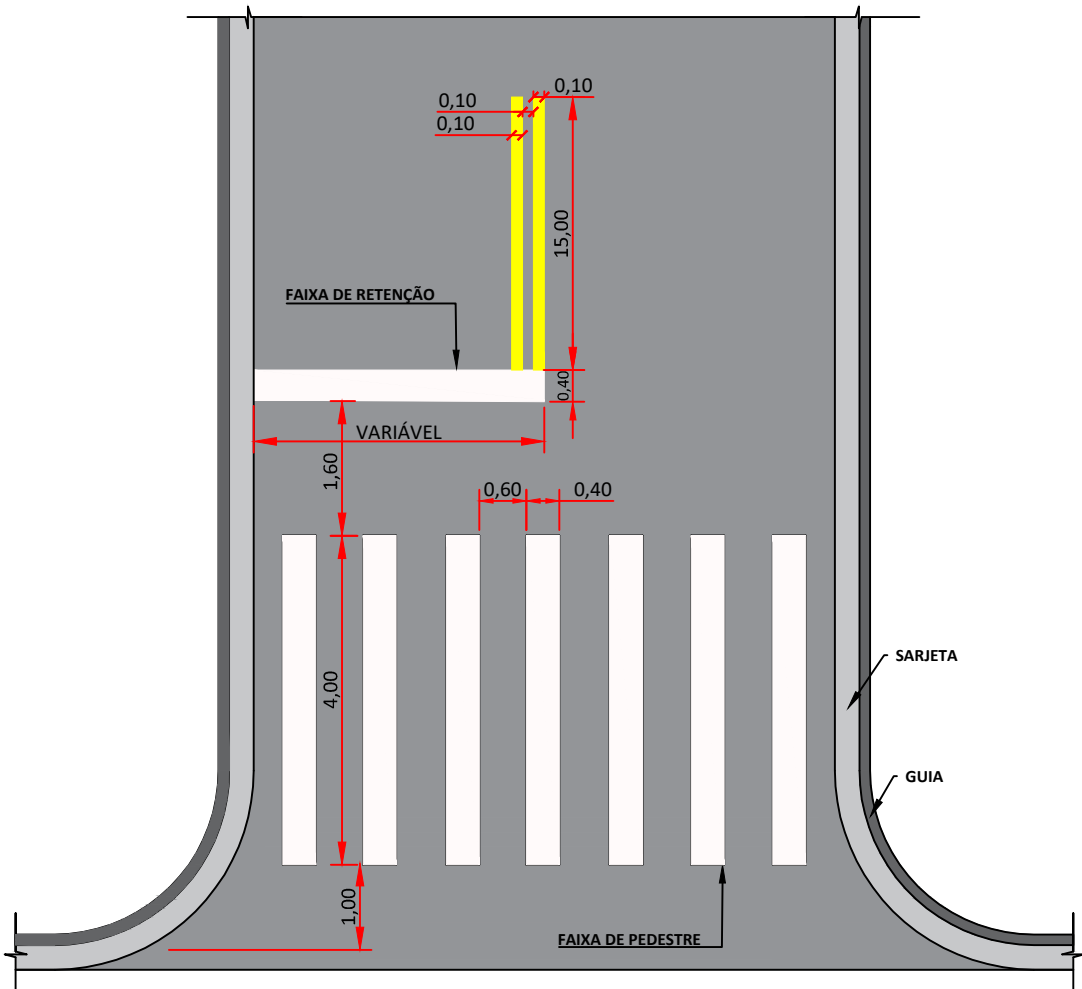




QUANTIDADES DE SINALIZAÇÃO VERTICAL					
NOME	SINALIZAÇÃO VERTICAL	CÓDIGO	DIMEN.	QUANTIDADE	ÁREA(m²)
PARADA OBRIGATÓRIA		R-1	Ø 0,50	10	1,96
LOGRADOURO		-----	45x25 cm	20	
TOTAL				30,00	1,96

QUANTIDADES DA SINALIZAÇÃO HORIZONTAL (PINTURA MECANIZADA DE FAIXAS)							
NOME	SINALIZAÇÃO HORIZONTAL	COR	PINTURA (TIPOS)	ESPESSURA DA FAIXA (cm)	EXTENSÃO (m)	QUANT. (unid)	ÁREA (TOTAL)
FAIXA TRACEJADA		AMARELA	MECANIZADA	0,10	2,00	20	4,00
FAIXA CONTINUA (DUPLA)		AMARELA	MECANIZADA	0,10	15,00	10	15,00
TOTAL SINALIZAÇÃO HORIZONTAL MECANIZADA =							19,00

QUANTIDADES DA SINALIZAÇÃO HORIZONTAL (PINTURA MANUAL DE MARCAS)								
NOME	SINALIZAÇÃO HORIZONTAL	COR	PINTURA (TIPOS)	ÁREA (m²)	ESPESSURA DA FAIXA (cm)	EXTENSÃO (m)	QUANT. (unid)	ÁREA (TOTAL)
FAIXA DE PEDESTRES		BRANCA	MANUAL	1,60	0,40	4,00	112	179,20
PARADA OBRIGATÓRIA		BRANCA	MANUAL	2,92	-----	-----	10	29,20
LINHA DE RETENÇÃO		BRANCA	MANUAL	-----	0,40	3,20	19	24,32
TOTAL SINALIZAÇÃO HORIZONTAL MANUAL =								232,72

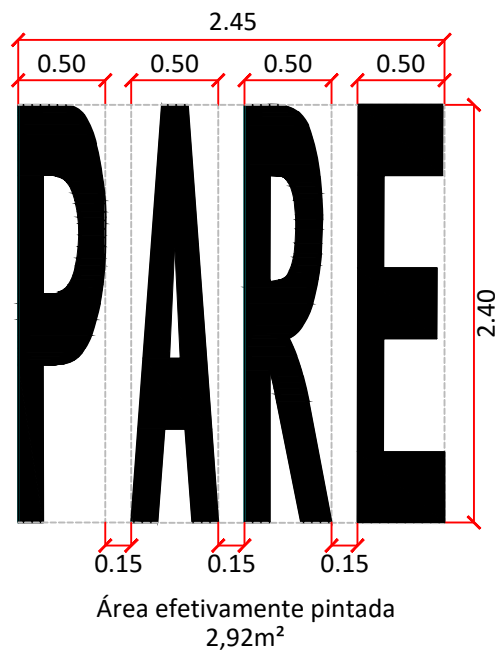

DETALHAMENTO PLACAS DE LOGRADOUROS

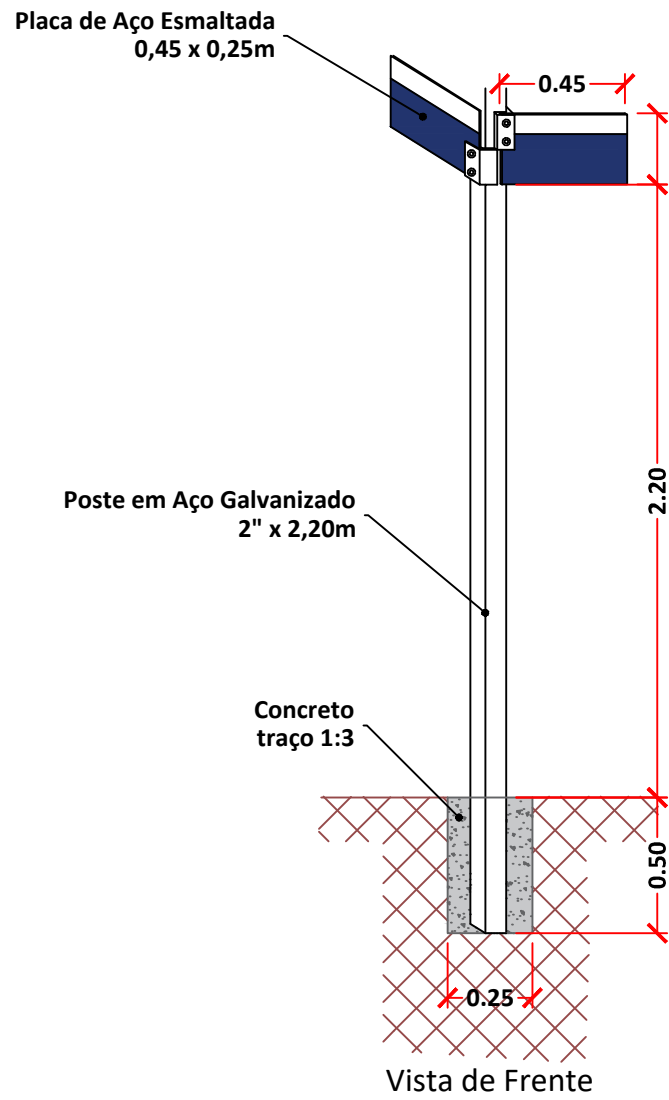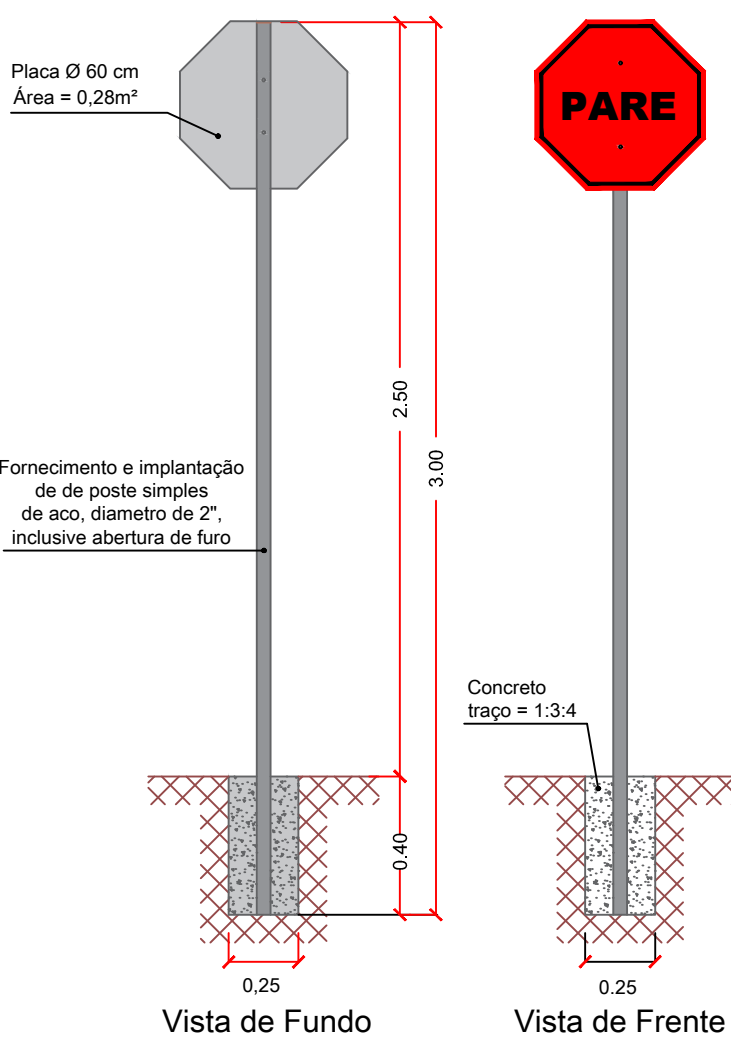

LEGENDA

- PAVIMENTO EXISTENTE
- PAVIMENTO A EXECUTAR
- ALINHAMENTO PREDIAL
- CERCA EXISTENTE

Prefeitura Municipal de Itaquiraí
Gerência de Obras e Engenharia
APROVADO
25/10/2021
A construtora de obra nova é responsável pelos danos. Porventura causados nas obras vizinhas.

EDUARDO RODRIGO VIEIRA LIMA
ENGENHEIRO CIVIL
ENGENHEIRO DE SEGURANÇA DO TRABALHO
CREA 51.264/D-PR - C.P.F. 025.974.109-43



Luiz Ivan Bressani Torres
Diretor de Departamento de Trânsito

PREFEITURA MUNICIPAL DE ITAQUIRAÍ/ MS SECRETARIA MUNICIPAL DE OBRAS			
OBRA: INFRAESTRUTURA PROJETO DE PAVIMENTAÇÃO E DRENAGEM DE ÁGUAS PLUVIAIS URBANA			
LOCAL: ITAQUIRAÍ / MS			
AUTOR DO PROJETO ENGENHARIA LBM Engenharia EIRELI - ME CNPJ 14.172.539/0001-32 CREA 84597/D-MS		RESPONSÁVEL TÉCNICO LÁZARO BARBOSA MACHADO CREA 22039/D-MG - VISTO MS 1634	
PROPRIETÁRIO THALLES HENRIQUE TOMAZELLI031770 01111		Assinado de forma digital por THALLES HENRIQUE TOMAZELLI03177001111 Dados: 2021.10.25 10:03:33 -03'00'	
MUNICÍPIO DE ITAQUIRAÍ - ESTADO DE MATO GROSSO DO SUL			
TÍTULO: PROJETO EXECUTIVO PROJETO DE SINALIZAÇÃO			FOLHA: 12/12
ESCALA: 1:500	DATA: OUTUBRO/2021	REVISÃO	DESENHO: EQUIPE TÉCNICA