


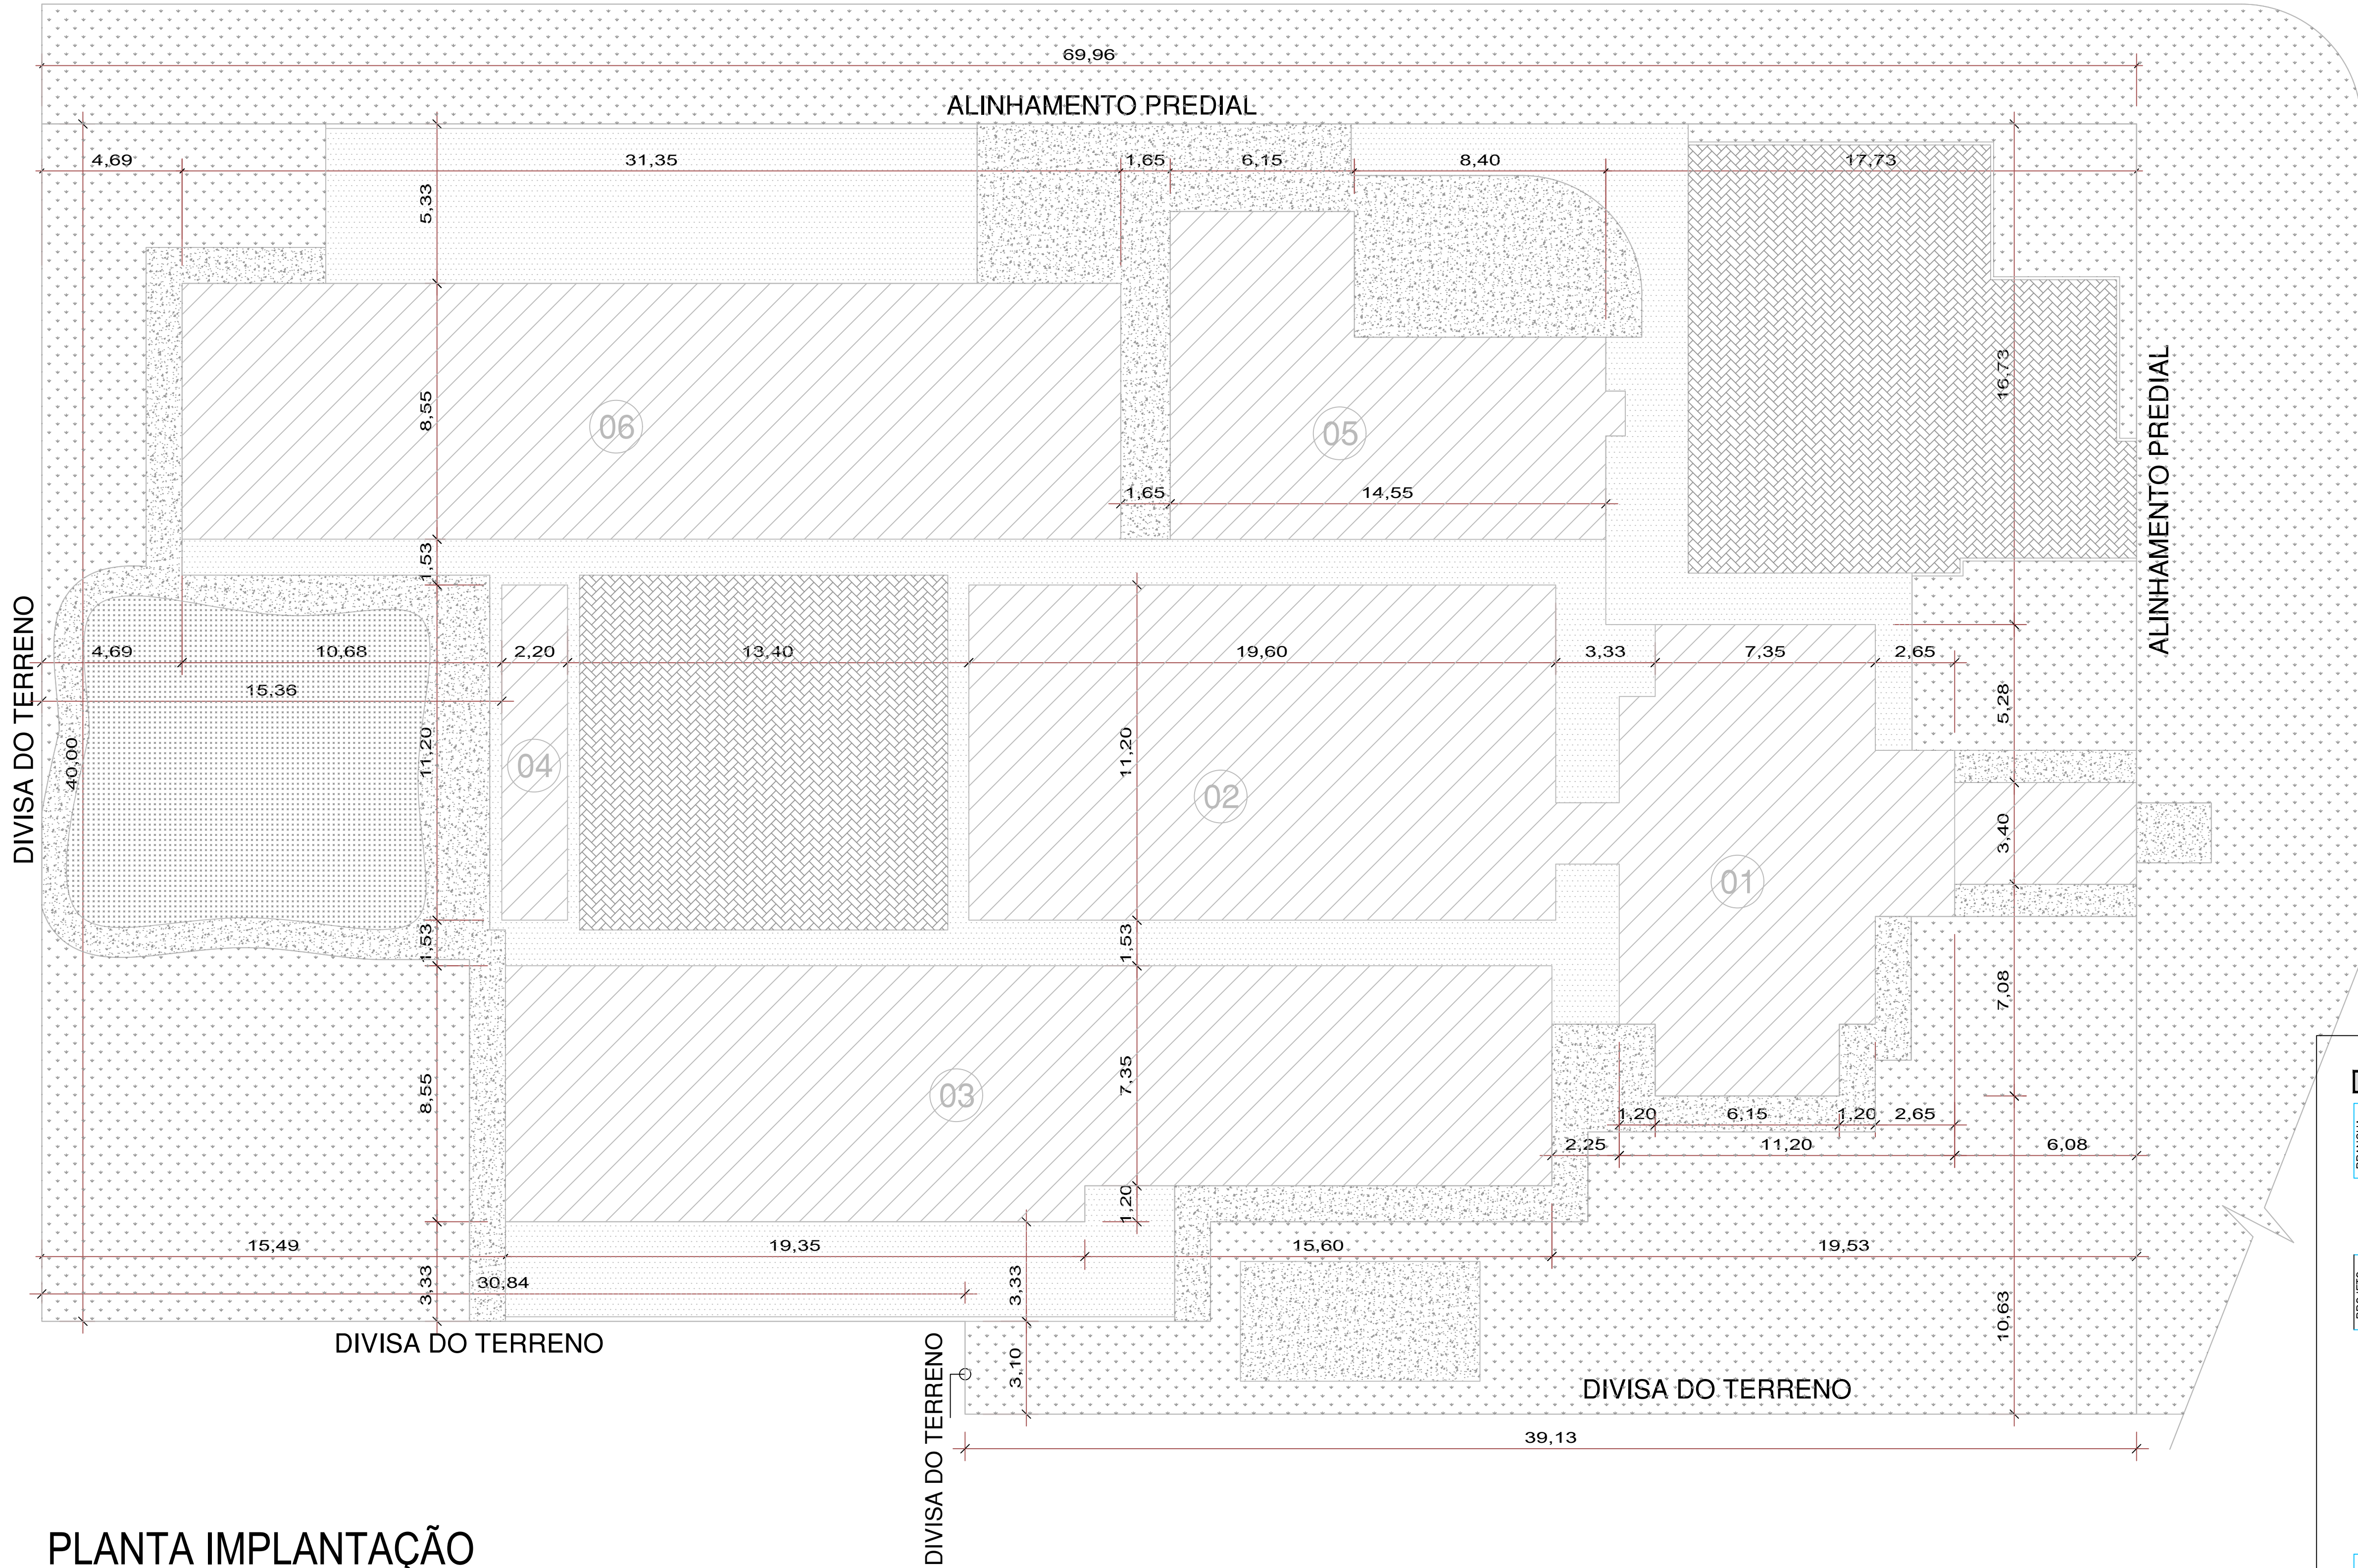

PLANTA IMPLANTAÇÃO

Escala 1:125

QUADRO DE ÁREAS

ÁREAS INTERNAS

EXISTENTE		ÁREA
	Edificação	1.062,41m²
	Gramado	640,76m²
	calçada cimentada	310,68m²
	calçada Granilite	308,26m²
	Blocos de Concreto	331,43m²
	Playground	121,20m²

QUADRO DE ÁREAS

Calçada externa / Faixa de Circulação

EXISTENTE		ÁREA
	Gramado	624,68m²
	calçada cimentada	5,00m²

PRANCHA

01/19

cuidando da nossa Gente
Geórgio 2021 - 2024

PROJETO

ARQUITETÔNICO

FINALIDADE

REFORMA E AMPLIAÇÃO

LOCAL

CEI PROFESSORA MARLENE PEREIRA KAMAKURA
LOTEAMENTO DISTRITO INDUSTRIAL II - QUADRA 01
LOTE 10 A - RUA GRALHA AZUL, Nº251.

PROPRIETÁRIO

MUNICÍPIO DE ITAQUIRAÍ - MS.

ÁREAS

EXISTENTE A REFORMAR _____ A = 1.062,41m²
ABRIGO DO ACESSO PRINCIPAL _____ A = 13,65m²
SALA DOS PROFESSORES _____ A = 36,32m²
ABRIGO - COLETA DE LIXO _____ A = 6,90m²
ÁREA TOTAL DE AMPLIAÇÃO _____ A = 56,87m²

PROJETO

ARLINDO LORO NETO
Engenheiro Civil
CREA 66.678/D - MS

PROPRIETÁRIO

CNPJ. 15.403.041/0001-04
RUA CAMPO GRANDE, 1.585 - CENTRO

EXECUÇÃO

SITUAÇÃO

Loteamento
Distrito Industrial II

APROVAÇÃO