


QUADRO DE ÁREAS EDIFICAÇÕES A Reformar / serviços		
	Área Terreno	Descrição de Serviço
	01	Administrativo
	02	Pátio coberto/ Refeitório
	03	Multiuso e Creche III
	04	Abrigo
	05	Serviço e Cozinha
	06	Creche I e II

QUADRO DE ÁREAS EDIFICAÇÕES A Reformar		
TIPOLOGIA		AREA
	Área Terreno	2.919,87m²
	01	Administrativo
	02	Pátio coberto/ Refeitório
	03	Multiuso e Creche III
	04	Abrigo
	05	Serviço e Cozinha
	06	Creche I e II
	Área construída total	1.062,41m²

QUADRO DE ÁREAS EDIFICAÇÕES AMPLIAÇÃO		
TIPOLOGIA		AREA
	01	Abrigo Acesso Principal
	02	Sala dos Professores
	03	Abrigo de Coleta de lixo
	Área construída total	56,87m²

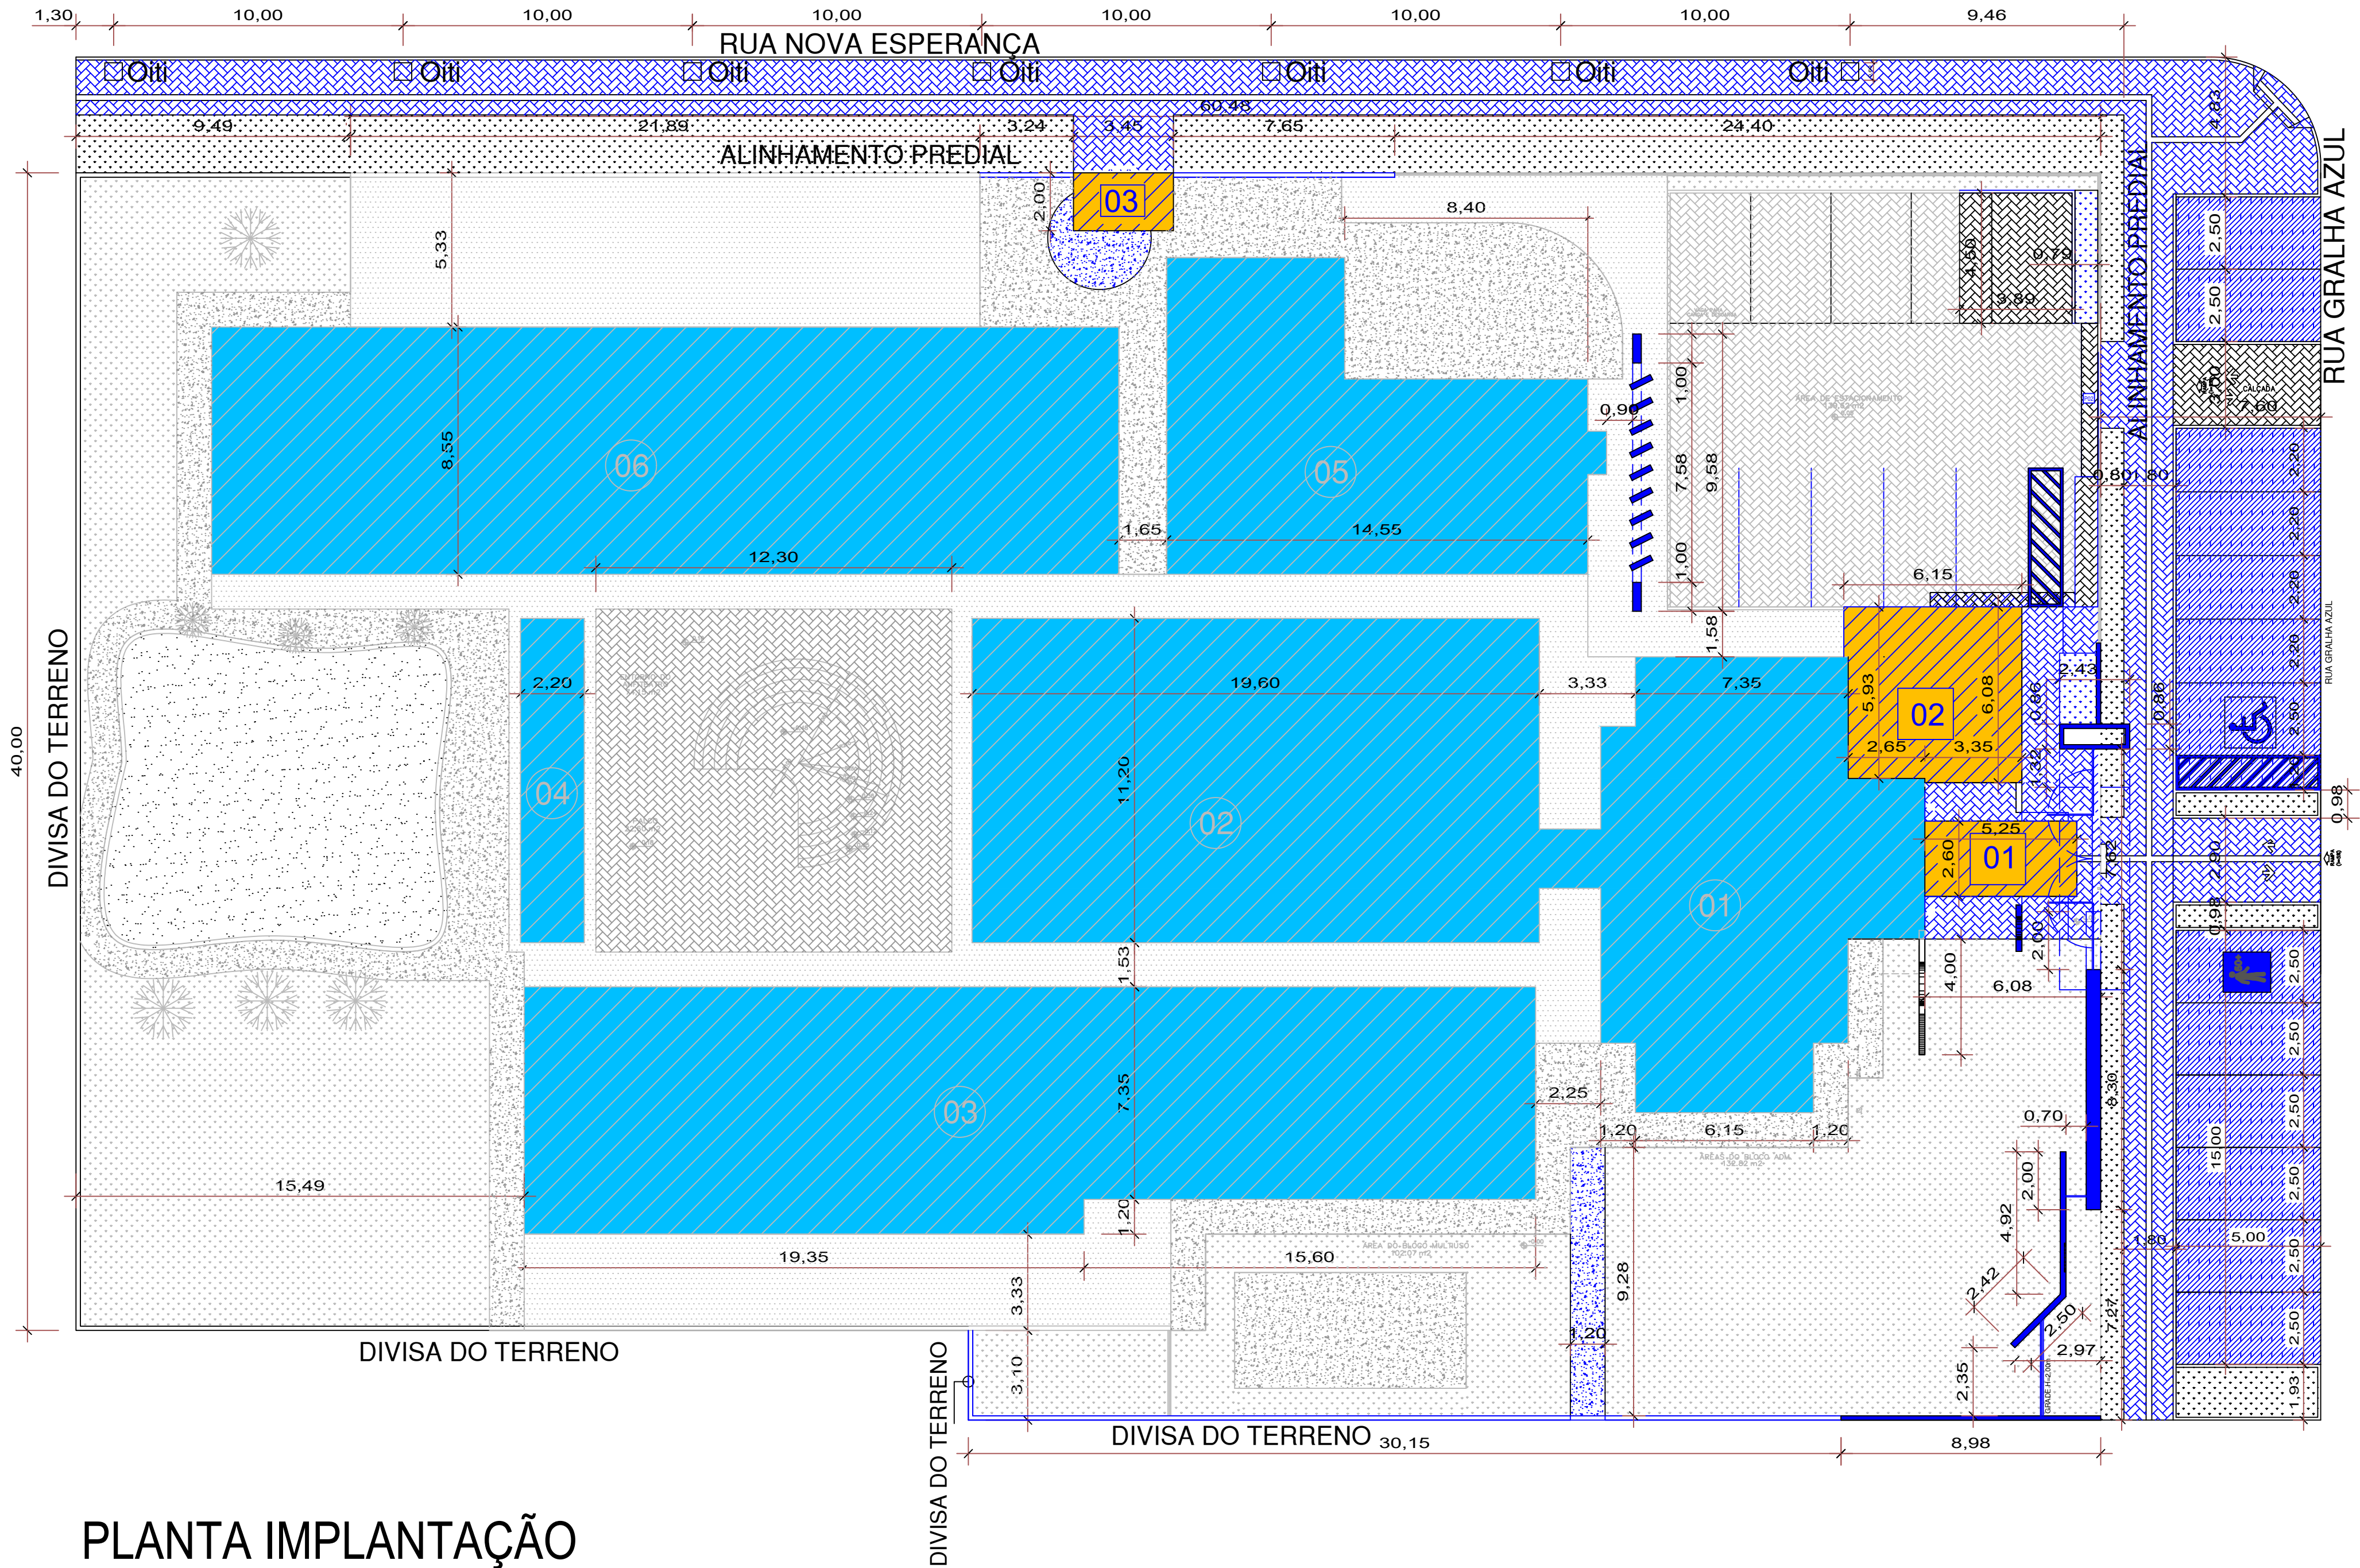

PLANTA IMPLANTAÇÃO
Escala 1:150

PRANCHA

19/19

PROJETO

ARQUITETÔNICO

FINALIDADE

REFORMA E AMPLIAÇÃO

LOCAL

CEI PROFESSORA MARLENE PEREIRA KAMAKURA
LOTEAMENTO DISTRITO INDUSTRIAL II - QUADRA 01
LOTE 10 A - RUA GRALHA AZUL, Nº251.

PROPRIETÁRIO

MUNICÍPIO DE ITAQUIRAÍ - MS.

ÁREAS

EXISTENTE A REFORMAR A = 1.062,41m²
ABRIGO DO ACESSO PRINCIPAL A = 13,65m²
SALA DOS PROFESSORES A = 36,32m²
ABRIGO - COLETA DE LIXO A = 6,90m²
ÁREA TOTAL DE AMPLIAÇÃO A = 56,87m²

PROJETO


ARLINDO LORO NETO
Engenheiro Civil
CREA 66.678/D - MS

PROPRIETÁRIO

CNPJ 15.403.041/0001-04
RUA CAMPO GRANDE, 1.585 - CENTRO

EXECUÇÃO

SITUAÇÃO

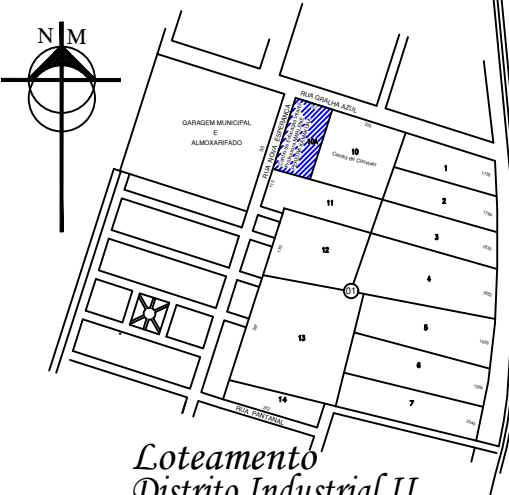

Loteamento
Distrito Industrial II

APROVAÇÃO