
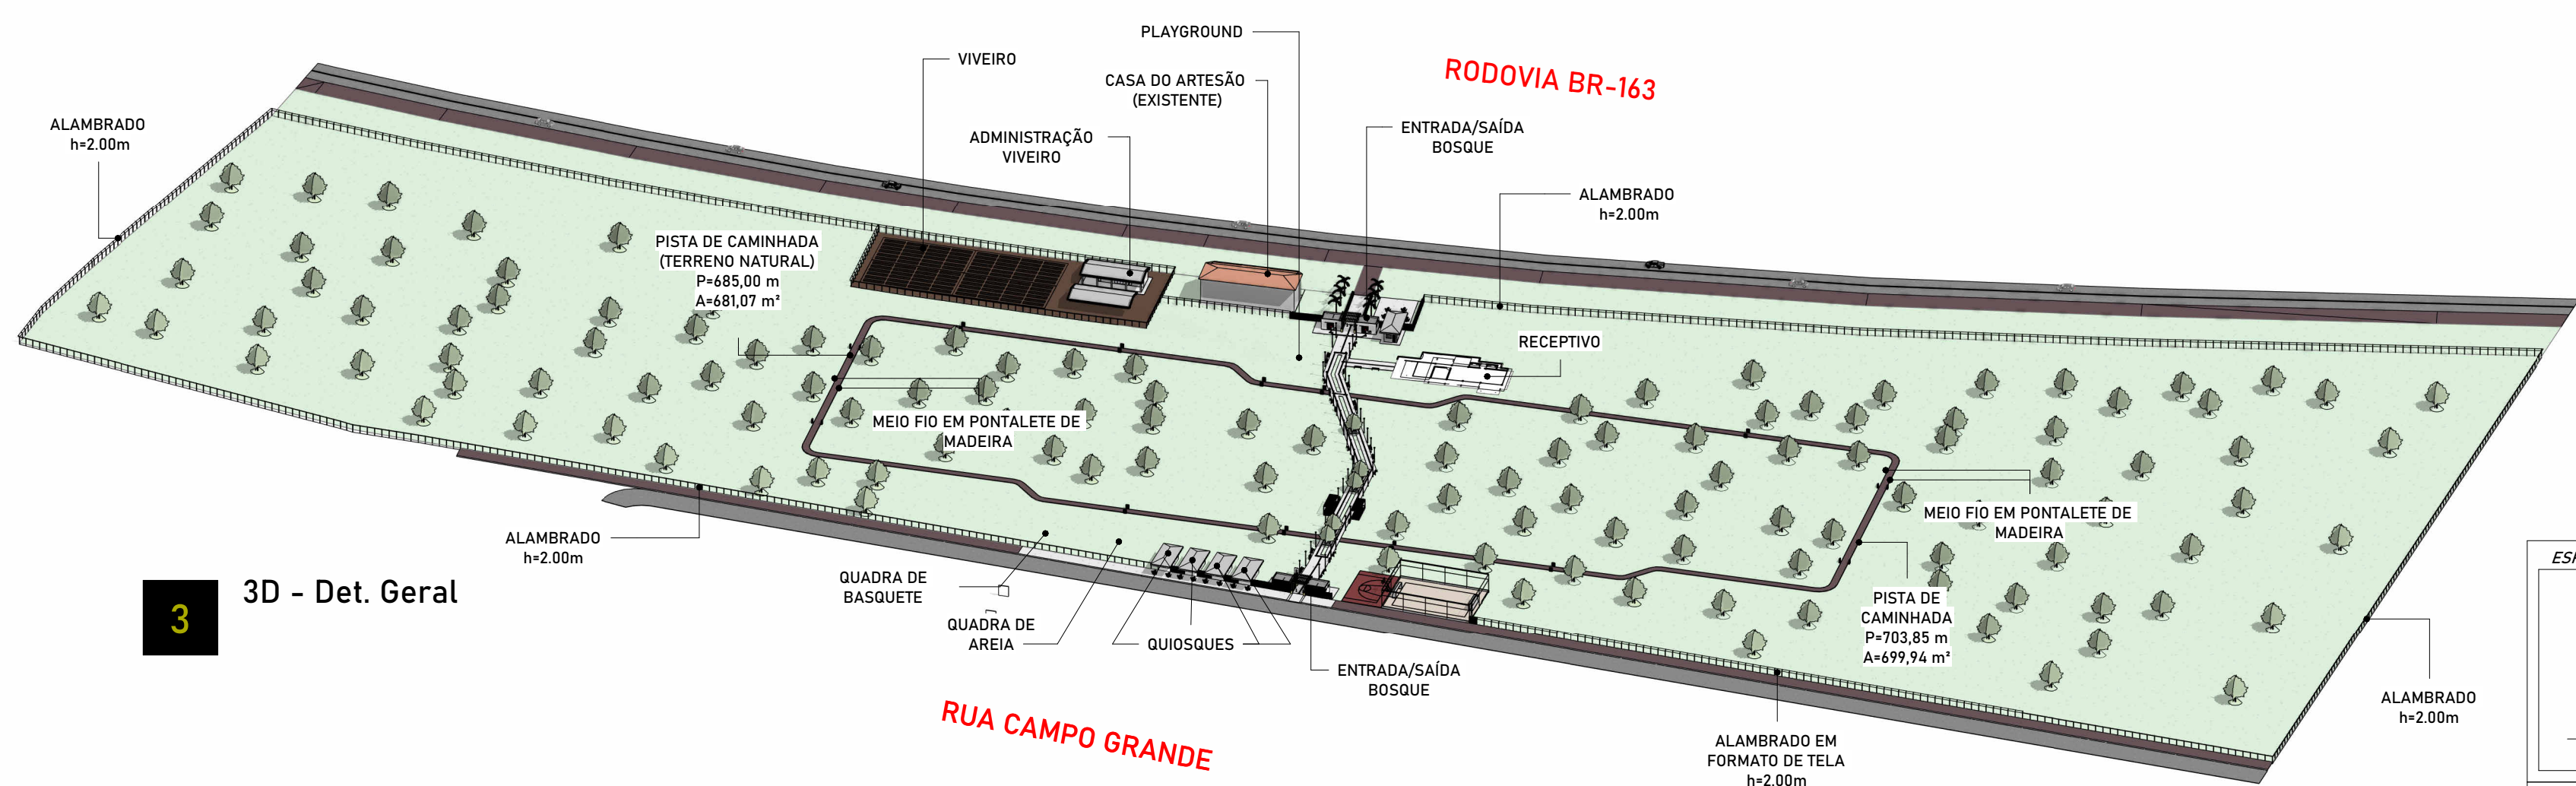


NÚMEROS	
DESENHOS DE REFERÊNCIA	
APROVADO	
REVISÃO	
DATA	
Nº	

1 Implantação
1 : 3500

2 Planta de situação
1 : 1000

3 3D - Det. Geral

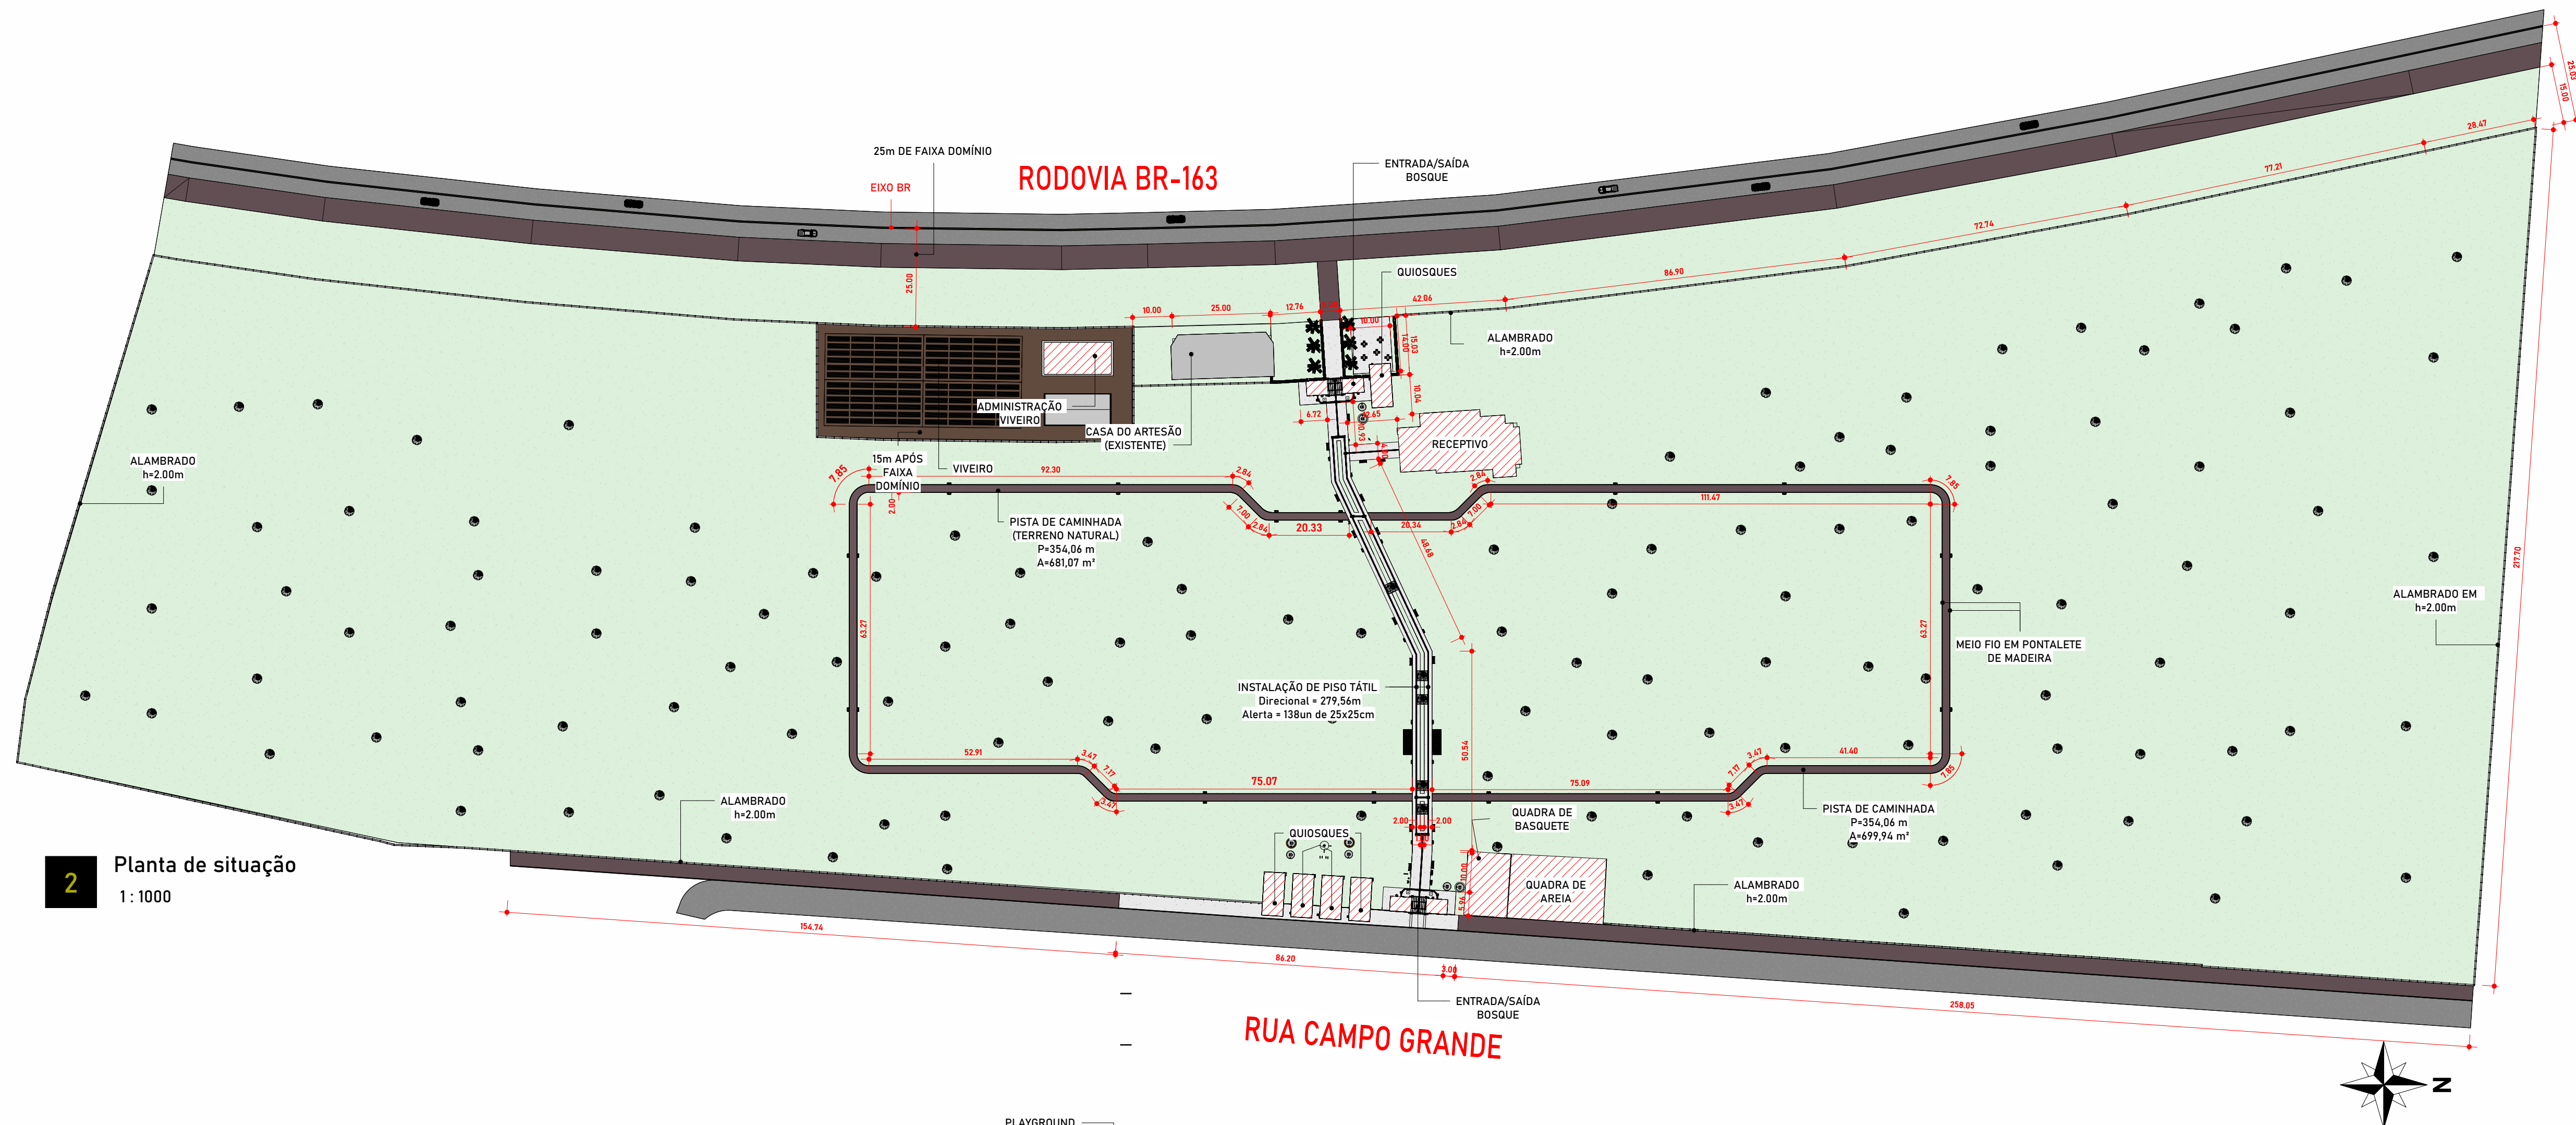

ESPAÇO PARA CARIMBO:

RESPONSÁVEL TÉCNICO - CREA/CAU:PROPRIETÁRIO:

IMPLANTAÇÃO		Nº FOLHA:
ÁREAS	QUANTIDADE	01/04
DESCRIÇÃO		
PROPRIETÁRIO: PREFEITURA MUNICIPAL DE ITAQUIRAÍ - MS CNPJ: 15.403.041/0001-04		
ENDEREÇO: BR 163 - JARDIM PROGRESSO - ITAQUIRAÍ-MS		
TÍTULO: REVITALIZAÇÃO DO BOSQUE MUNICIPAL		
RESPONSÁVEL TÉCNICO - CREA/CAU: PAVÃO EMPREENDIMENTOS EIRELI EPP - CREA-MS 18990 - Willan P Pavão Engenheiro Civil CREA-SC 1442343 - Visto-MS 32768		
ESCALA: Como indicado	DATA: 23/04/24	DESENHISTA:

IMPLANTAÇÃO