




NÚMEROS			
DESENHOS DE REFERÊNCIA			
APROVADO			
REVISÃO			
DATA			
Nº			

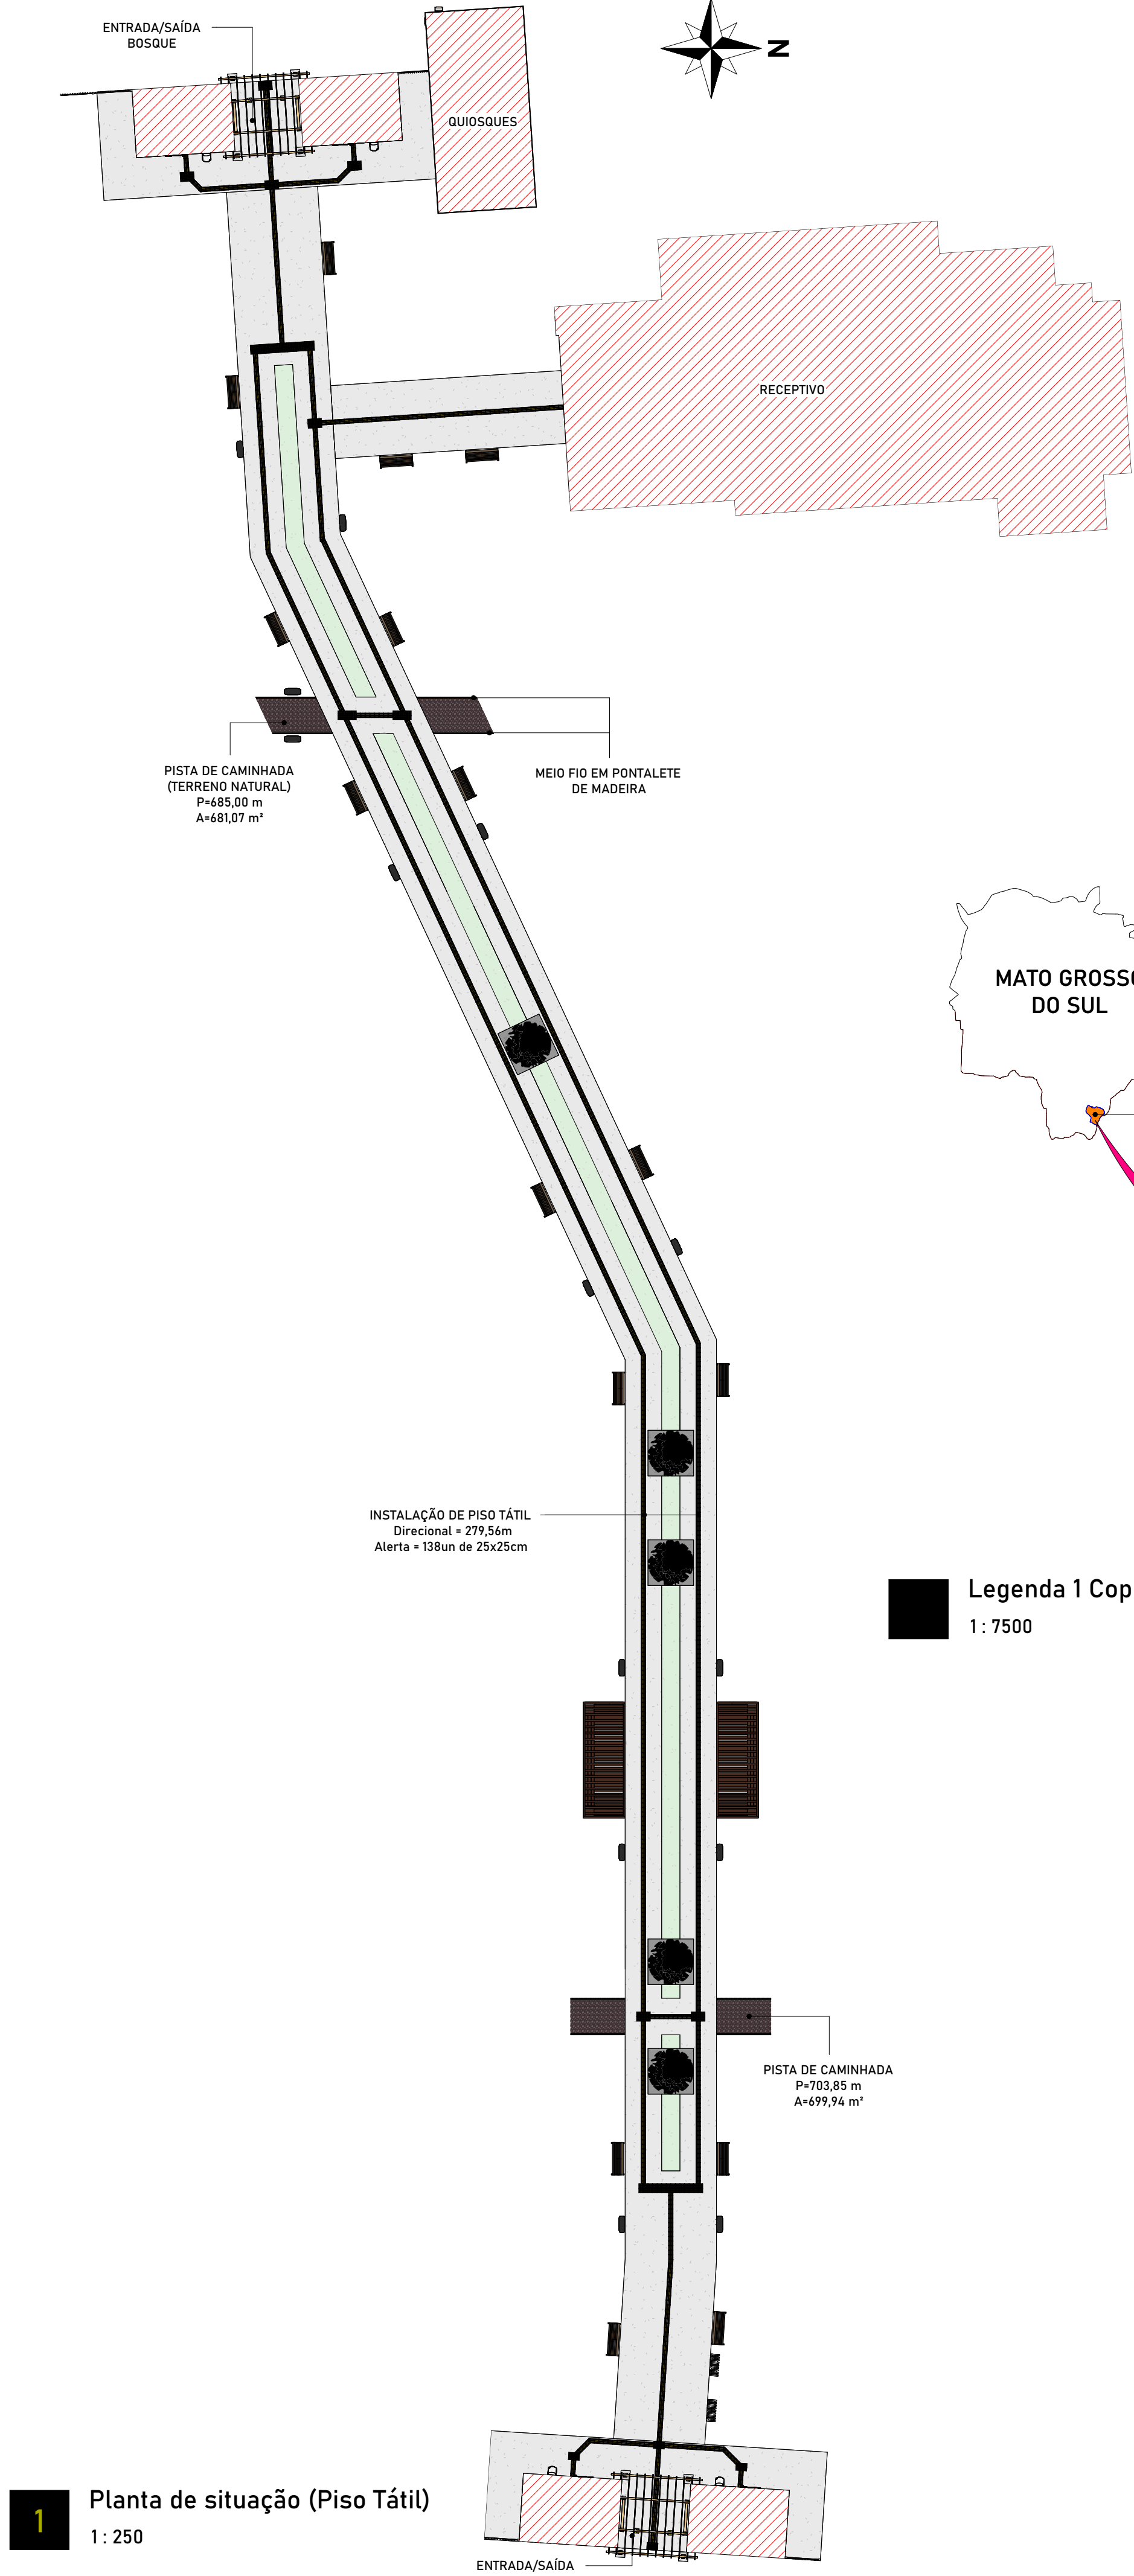

1 Planta de situação (Piso Tátil)
1: 250

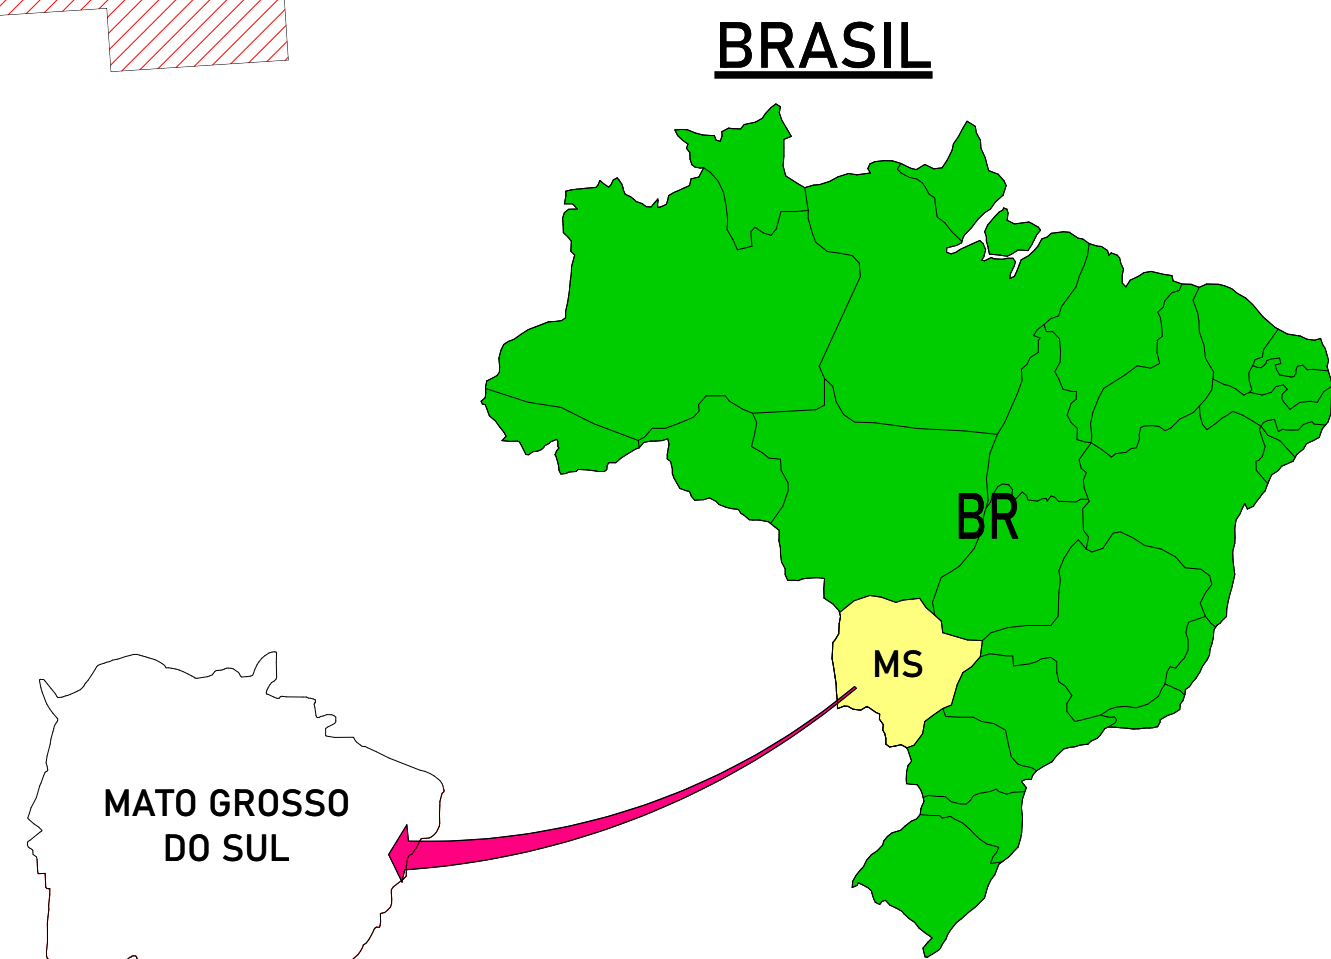

Legenda 1 Copiar 1
1: 7500

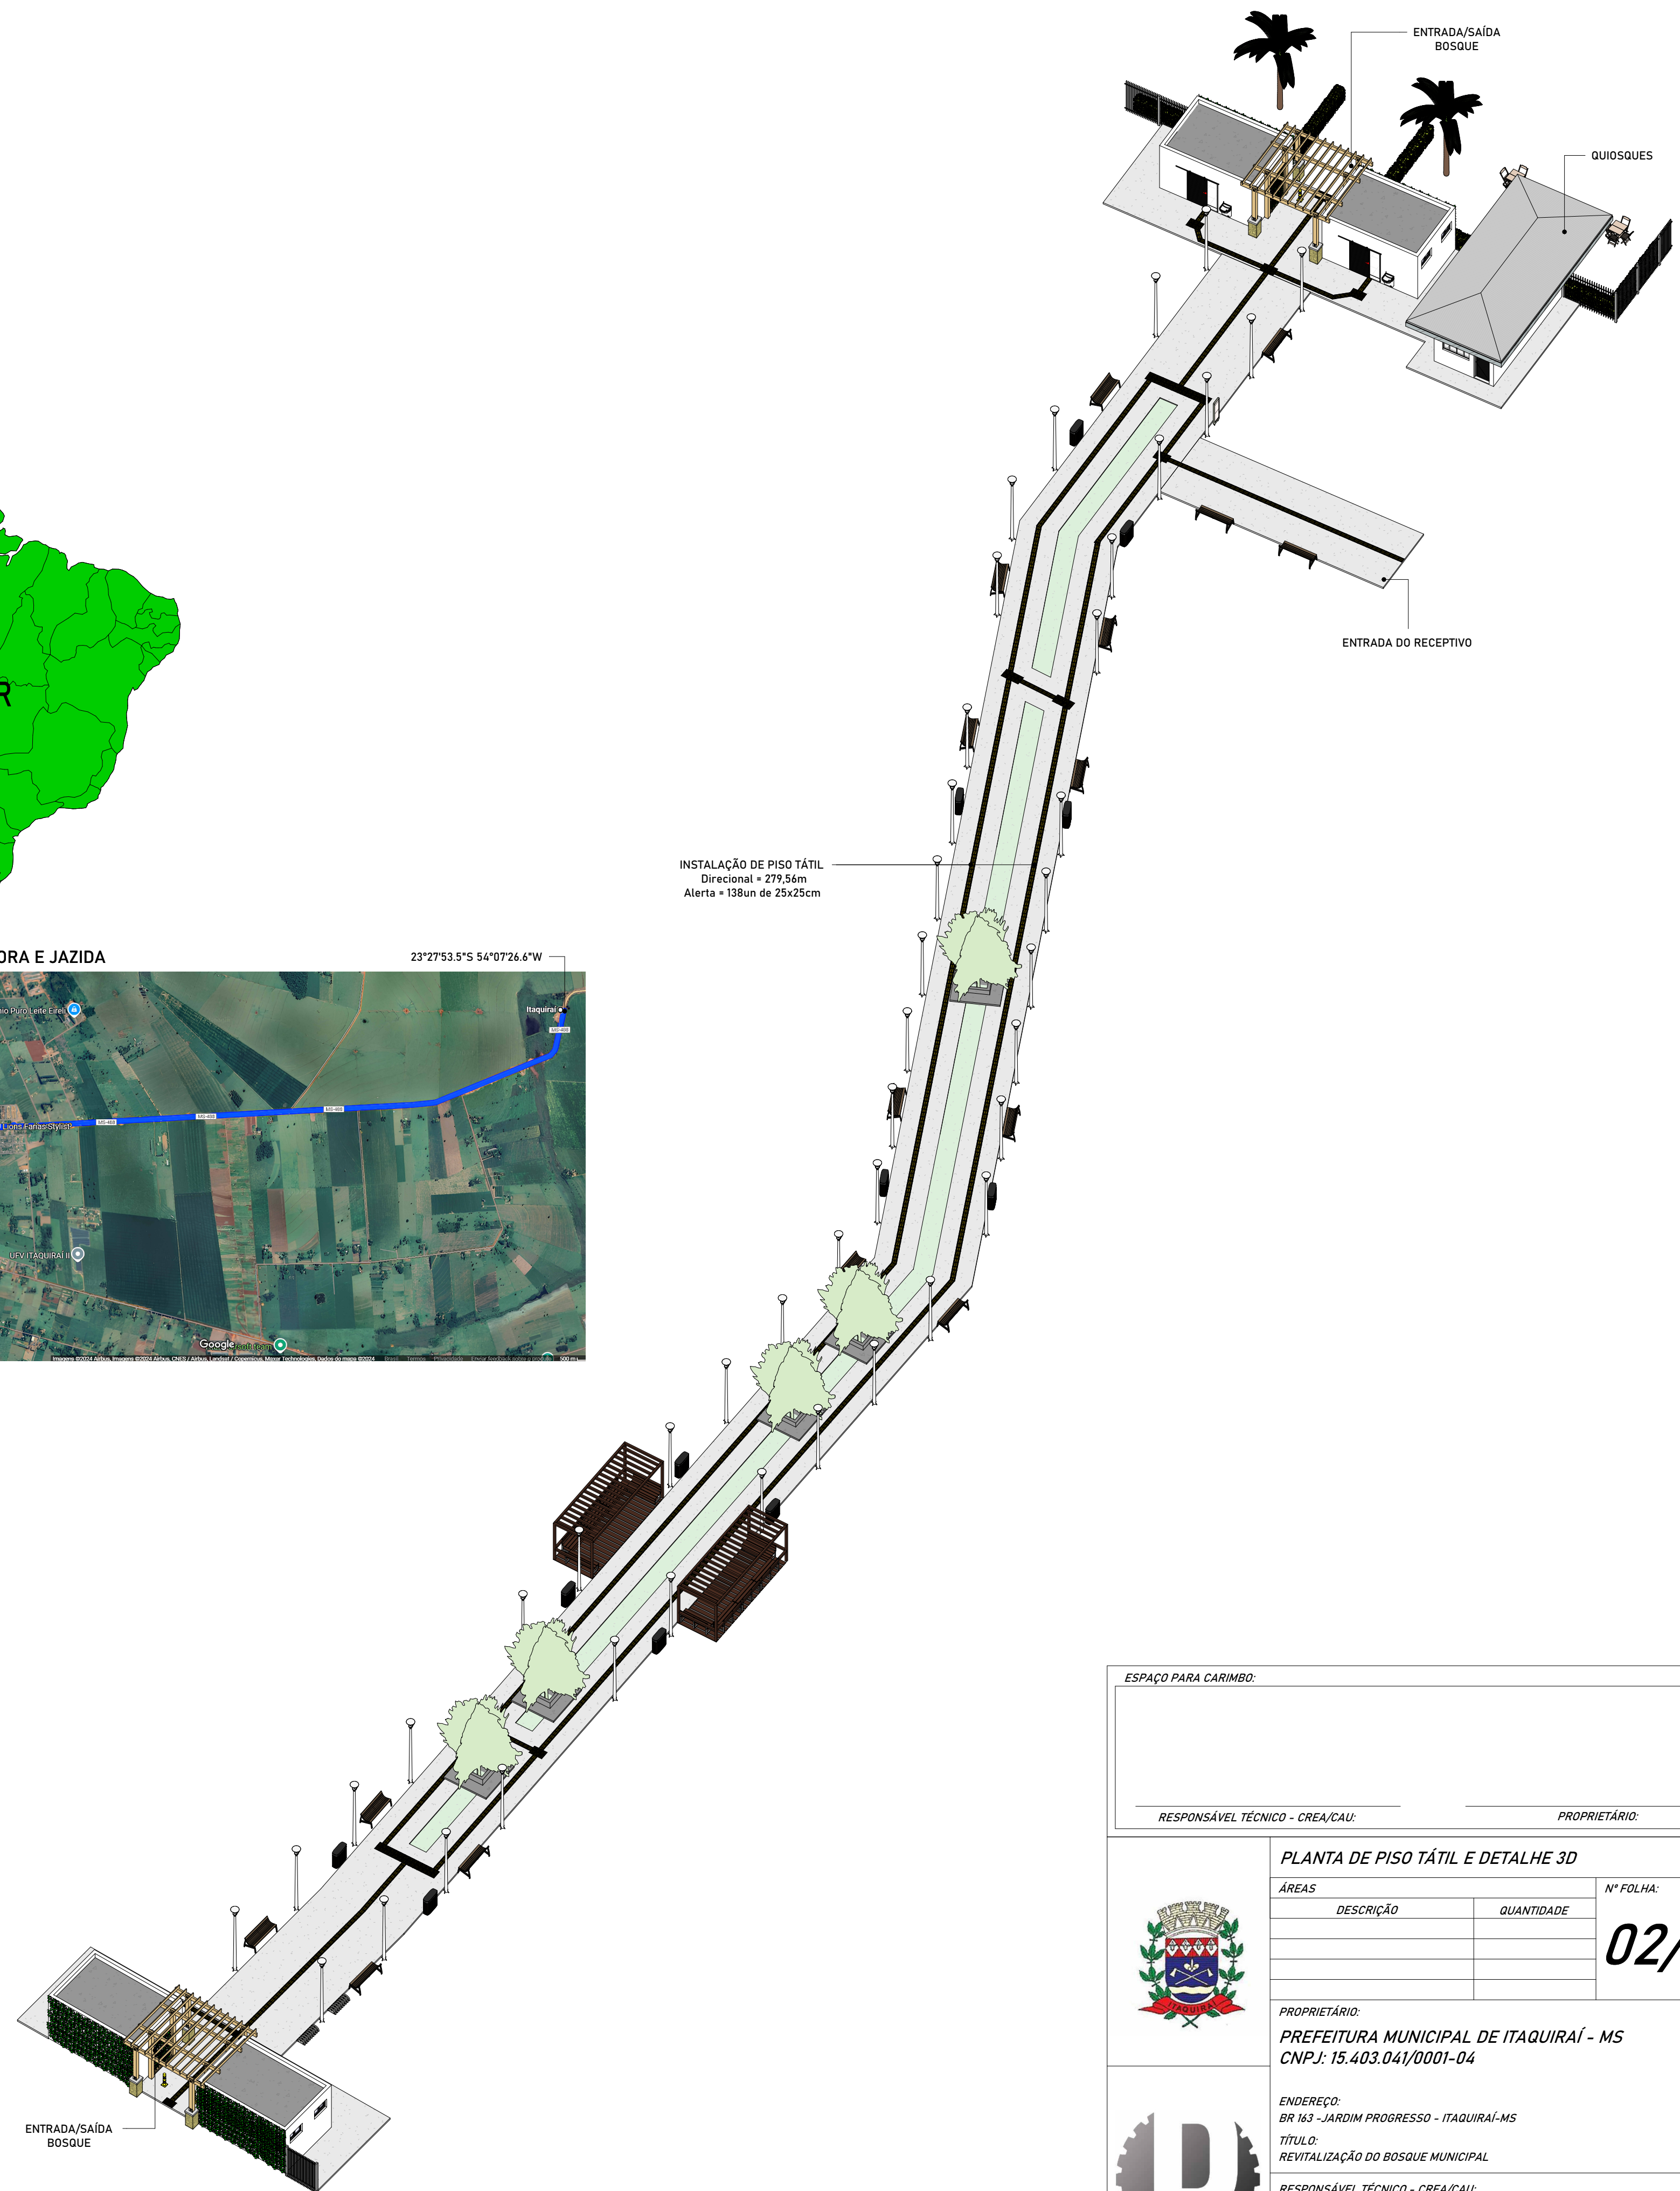

2 3D Piso tátil

ESPAÇO PARA CARIMBO:	
RESPONSÁVEL TÉCNICO - CREA/CAU: _____ PROPRIETÁRIO: _____	
PLANTA DE PISO TÁTIL E DETALHE 3D	
ÁREAS	Nº FOLHA:
DESCRIÇÃO	QUANTIDADE
	02/04
PROPRIETÁRIO: PREFEITURA MUNICIPAL DE ITAQUIRAÍ - MS CNPJ: 15.403.041/0001-04	
ENDEREÇO: BR 163 - JARDIM PROGRESSO - ITAQUIRAÍ-MS	
TÍTULO: REVITALIZAÇÃO DO BOSQUE MUNICIPAL	
RESPONSÁVEL TÉCNICO - CREA/CAU: PAVÃO EMPREENDIMENTOS EIRELI EPP - CREA-MS 18990 - Willan P Pavão Engenheiro Civil CREA-SC 1442343 - Visto-MS 32768	
ESCALA: Como indicado	DATA: 23/04/24
DESENHISTA:	

IMPLANTAÇÃO