




NÚMEROS					
DESENHOS DE REFERÊNCIA					
APROVADO					
REVISÃO					
DATA					
Nº					

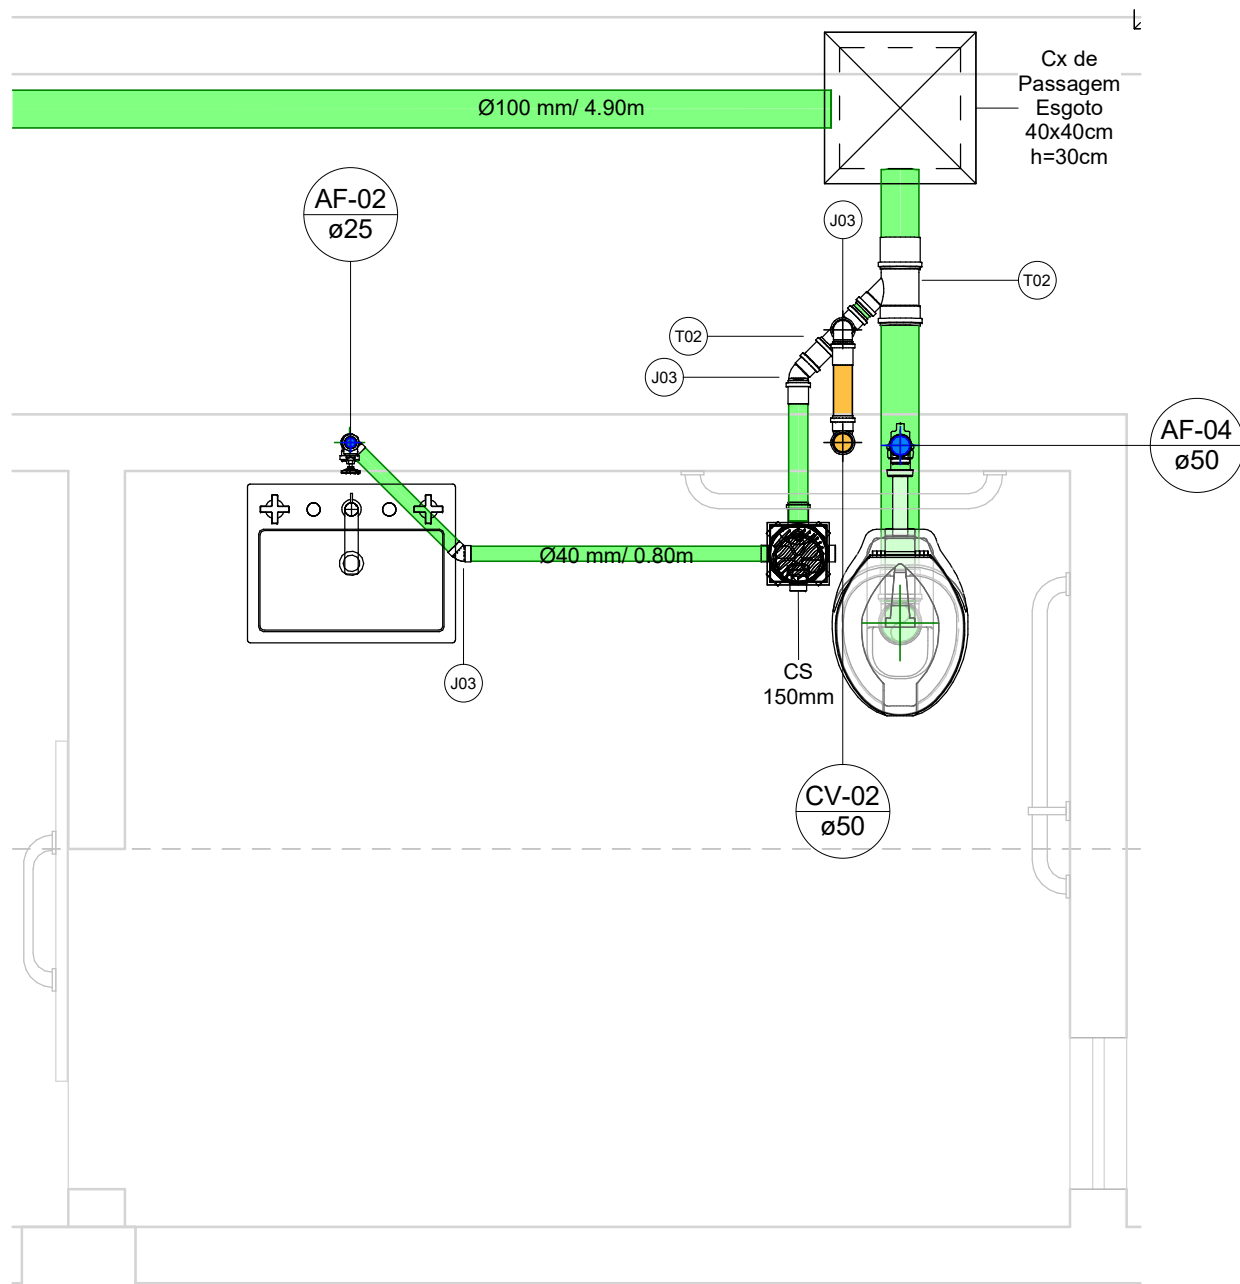


1 Lav. Feminino
1 : 20

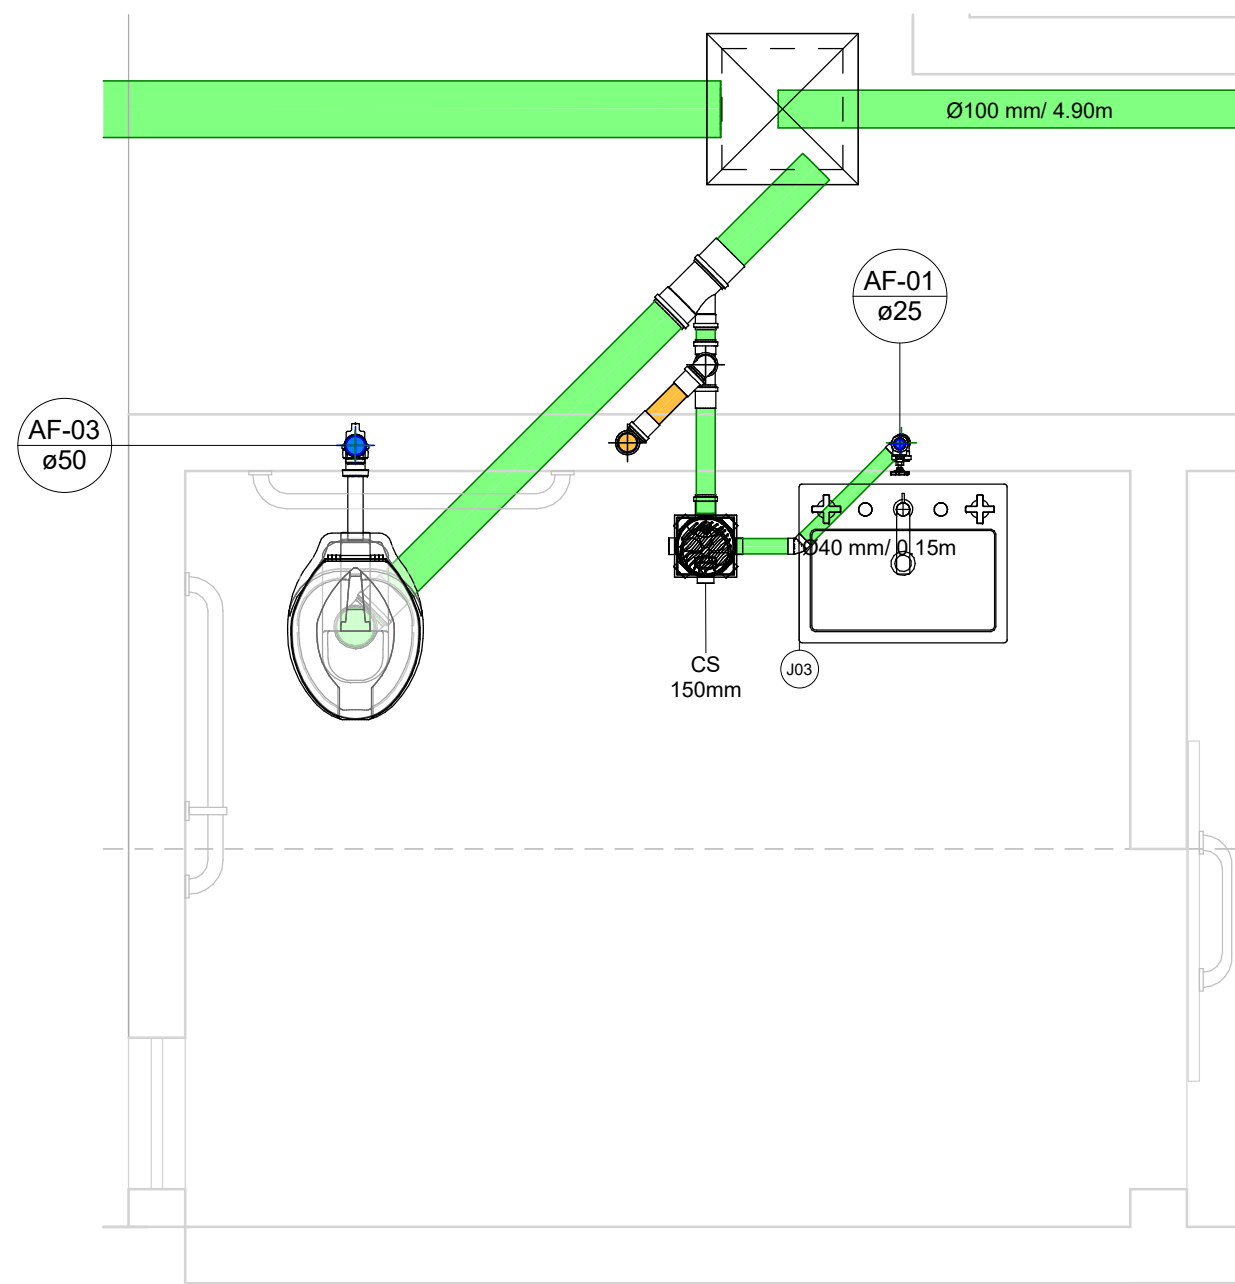


2 Lav. Masculino
1 : 20

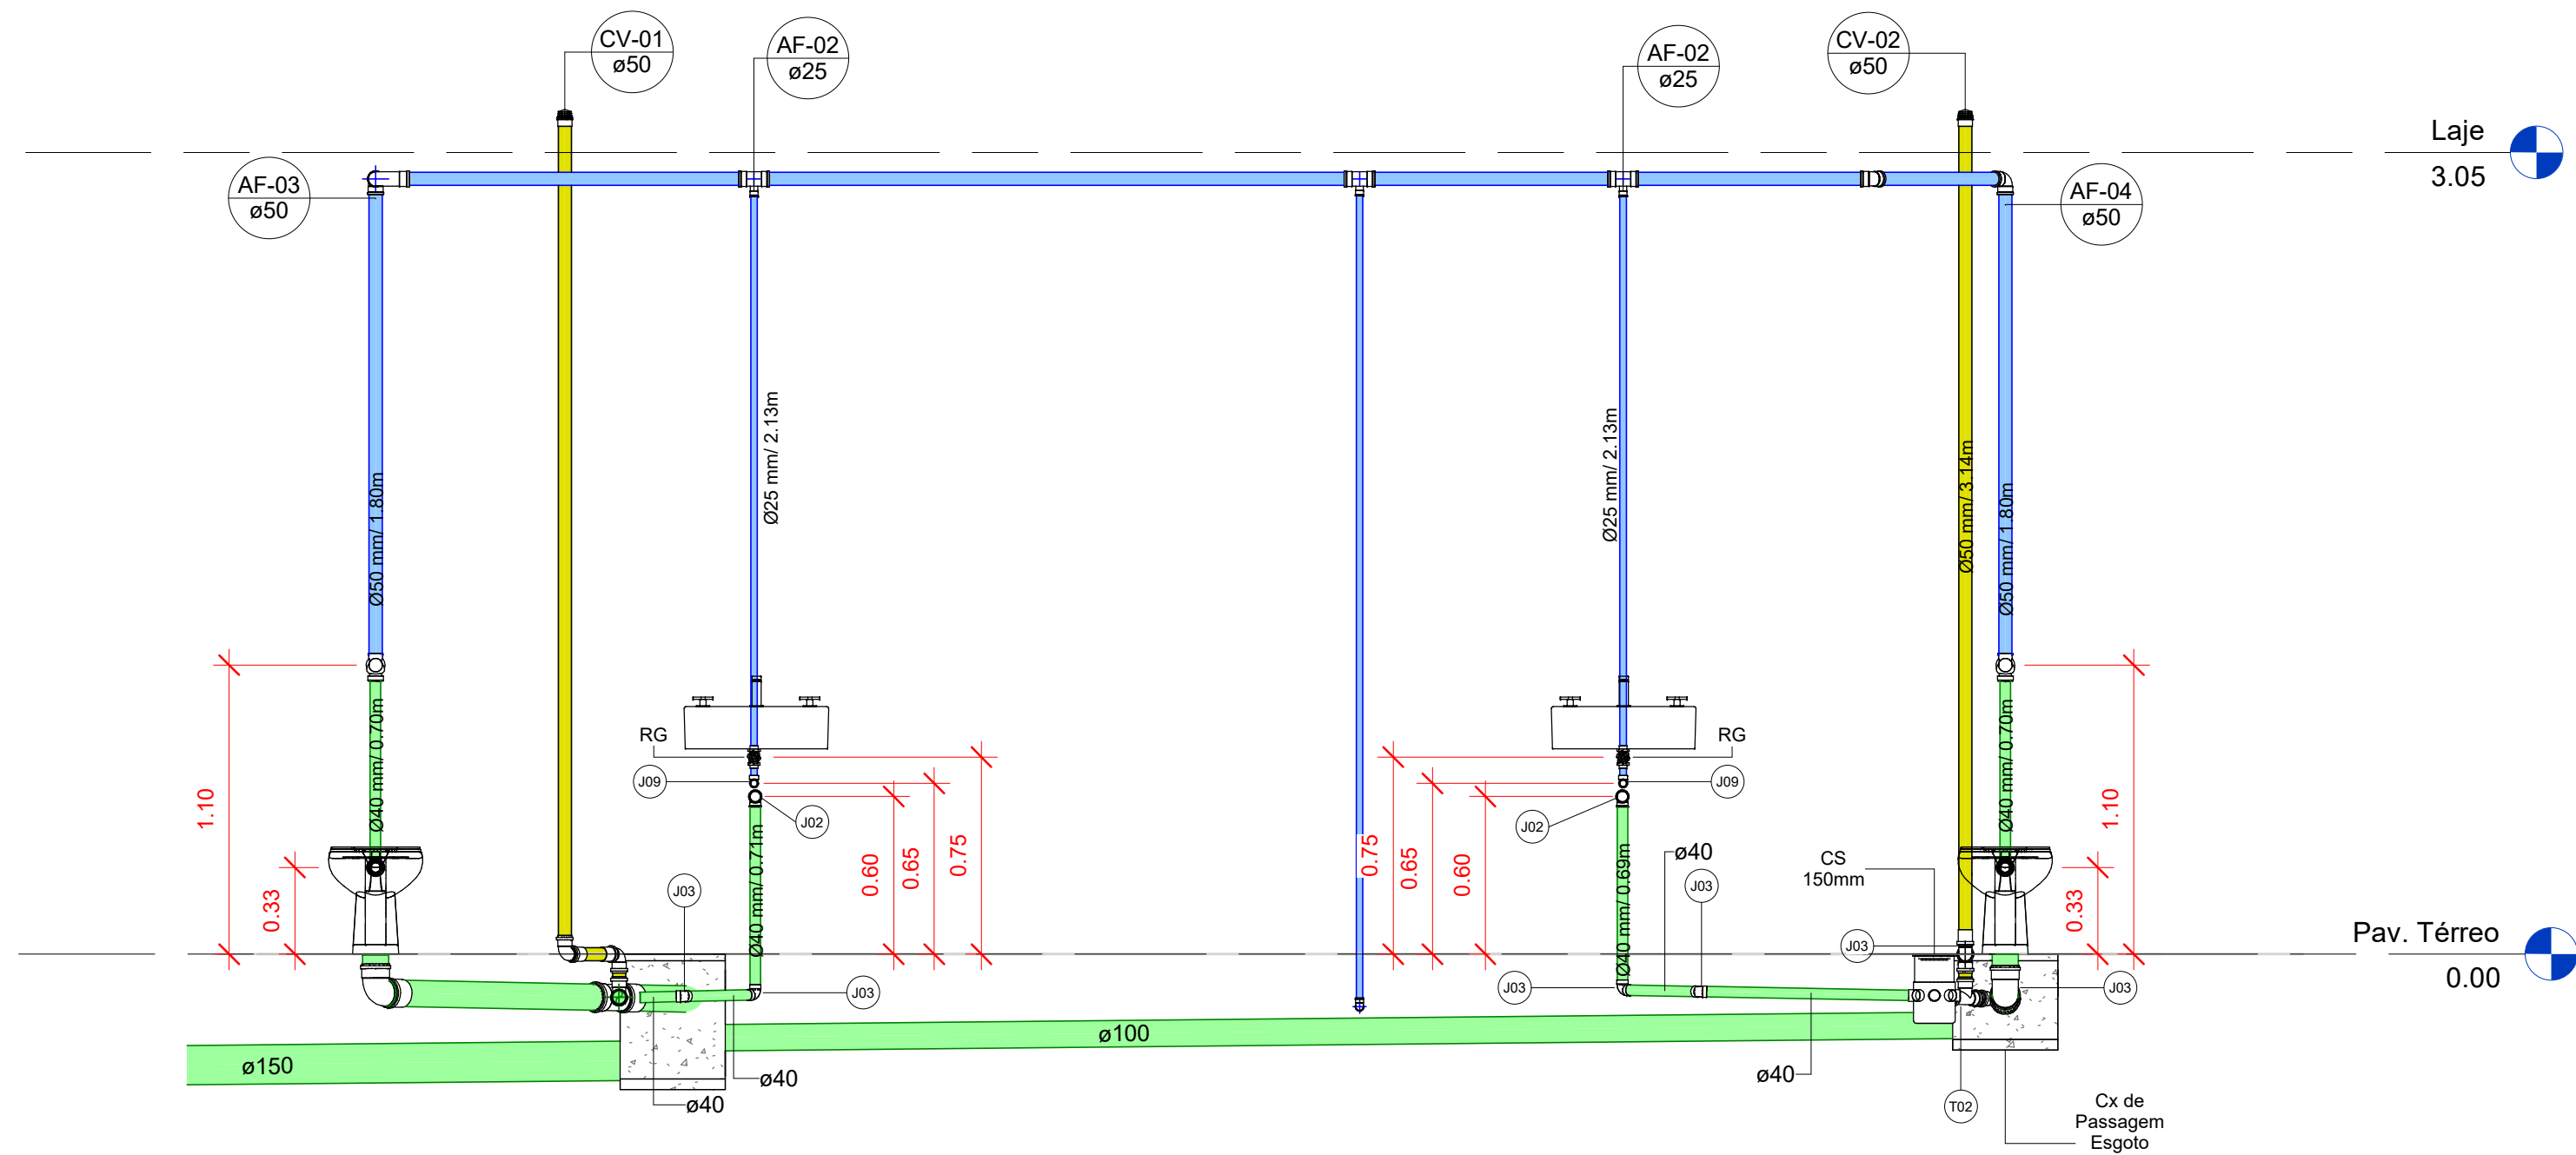

3 Lavatórios
1 : 25

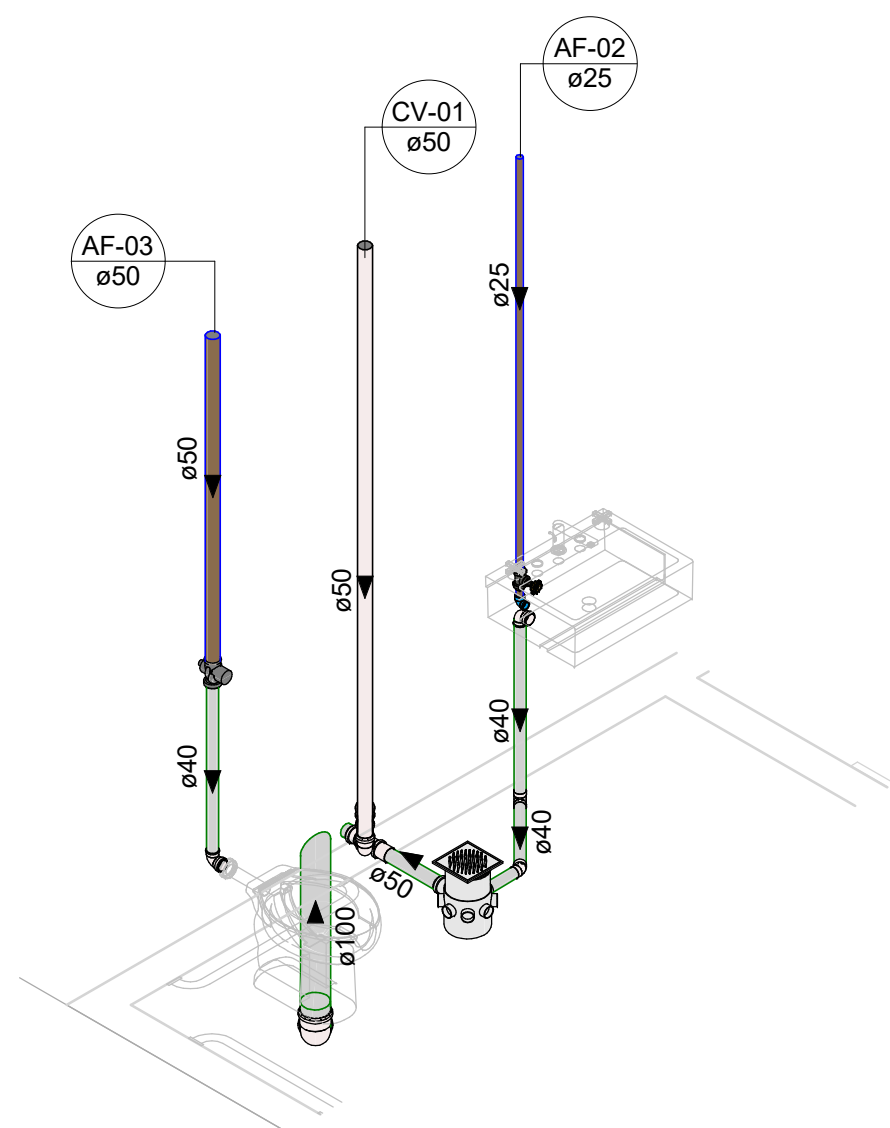

4 Lavabo Masc

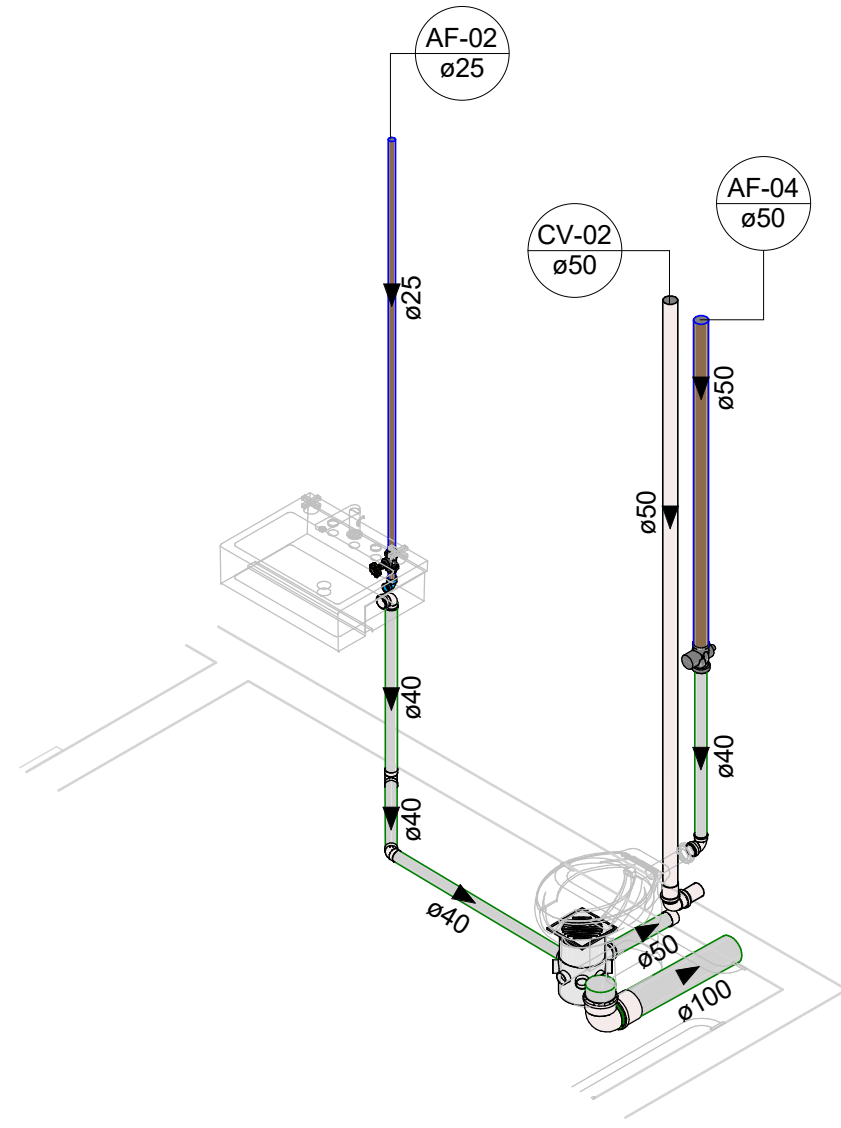

5 Lavabo Fem

- NOTAS:
- DIAMETROS EM "MM". DISTÂNCIAS EM "M" EXCETO ONDE INDICADO O CONTRÁRIO;
 - INDICAÇÃO DAS TUBULAÇÕES CONFORME LEGENDAS;
 - MATERIAL DAS TUBULAÇÕES DE ÁGUA FRIA DEVERÃO SER EXECUTADOS EM PVC SOLDÁVEL.
 - MATERIAL DAS TUBULAÇÕES DE ESGOTO DEVERÃO SER EXECUTADOS EM PVC RÍGIDO;
 - UTILIZAR SOLUÇÃO LIMPADORA E COLA PARA TUBOS PVC NAS EMENDAS;
 - ANTES DA UTILIZAÇÃO DE QUALQUER MATERIAL LER COM ATENÇÃO AS ORIENTAÇÕES DO FABRICANTE, ESTAS DEVERÃO SEMPRE PREVALECER EM CASO DE DUVIDAS;
 - ALTERAÇÕES SUBSTANCIAIS DEVERÃO SER COMUNICADAS AO PROJETISTA;
 - OS PONTOS DE UTILIZAÇÃO SÃO CONSIDERADOS COMO PONTOS GÊNERICOS, DEVENDO A ESPECIFICAÇÃO DOS METAIS FICAR POR CONTA DO ARQUITETO RESPONSÁVEL.
 - UTILIZAR FILTRO FORTLEV OU SEMELHANTE NA ENTRADA DA CAIXA D'ÁGUA;
 - É INDICADO NESTE PROJETO A UTILIZAÇÃO DE UMA BOMBA DE SUÇÃO PARA RECALQUE DA ÁGUA DE CHUVA, PODENDO SER TAMBÉM DO TIPO SUBMERSA.
 - AS INCLINAÇÕES DOS TUBOS DE ESGOTO E ÁGUA PLUVIAL NÃO DEVERÃO SER MENORES DO QUE 1% NEM MAIORES DO QUE 2%.

- Tubulação de água quente potável em pvc soldável
- Tubulação de água fria potável em pvc soldável
- Tubulação de Ventilação em PVC branco rígido
- Tubulação de esgoto em PVC branco rígido
- Tubulação de água pluvial em PVC branco rígido
- Rede de esgoto existente

ESPAÇO PARA CARIMBO:

RESPONSÁVEL TÉCNICO - CREA/CAU:

PROPRIETÁRIO:

Detalhes Lavatórios		Nº FOLHA: 2/2
ÁREAS	QUANTIDADE	
DESCRIÇÃO		
PROPRIETÁRIO: PREFEITURA MUNICIPAL DE ITAQUIRAÍ - MS CNPJ: 15.403.041/0001-04		
ENDEREÇO: BR 163 - JARDIM PROGRESSO - ITAQUIRAÍ - MS		
TÍTULO: REVITALIZAÇÃO DO BOSQUE MUNICIPAL		
RESPONSÁVEL TÉCNICO - CREA/CAU: PAVÃO EMPREENDIMENTOS EIRELI EPP - CREA-MS 18990 - Willan P Pavão Engenheiro Civil CREA-SC 1442343 - Visto-MS 32768		
ESCALA: Como indicado	DATA: 23/04/24	DESENHISTA: