



Conexões - Água fria (Tubos Rígidos)			
Quantidade	Descrição	Código	Imagem para tabela
2	Adaptador Soldável com Anel para Caixa d'Água 50mm, PVC Marrom, FortLev	F1	
5	Bucha de Redução Soldável Longa 50x25mm, PVC Marrom, Água Fria - TIGRE	F2	
43	Curva 90° Soldável 25mm, PVC Marrom, Água Fria - TIGRE	F3	
8	Curva 90° Soldável 50mm, PVC Marrom, Água Fria - TIGRE	F4	
65	Joelho 45° Soldável 25mm, PVC Marrom, Água Fria - TIGRE	F5	
3	Joelho 45° Soldável 50mm, PVC Marrom, Água Fria - TIGRE	F6	
22	Joelho 90° Soldável 25mm, PVC Marrom, Água Fria - TIGRE	F7	
33	Joelho 90° Soldável com Bucha de Latão 25 x 3/4", PVC Marrom, Água Fria - TIGRE	F8	
7	Luva Soldável 25mm, PVC Marrom, Água Fria - TIGRE	F9	
3	Luva Soldável 50mm, PVC Marrom, Água Fria - TIGRE	F10	
12	Luva Soldável e com Bucha de Latão 25 x 3/4", PVC Marrom, Água Fria - TIGRE	F11	
5	Tê de Redução Soldável 50x25mm, PVC Marrom, Água Fria - TIGRE	F12	
21	Tê Soldável 25mm, PVC Marrom, Água Fria - TIGRE	F13	
3	Tê Soldável 50mm, PVC Marrom, Água Fria - TIGRE	F14	
8	Tê Soldável com Bucha de Latão na Bolsa Central 25 x 3/4", PVC Marrom, Água Fria - TIGRE	F15	

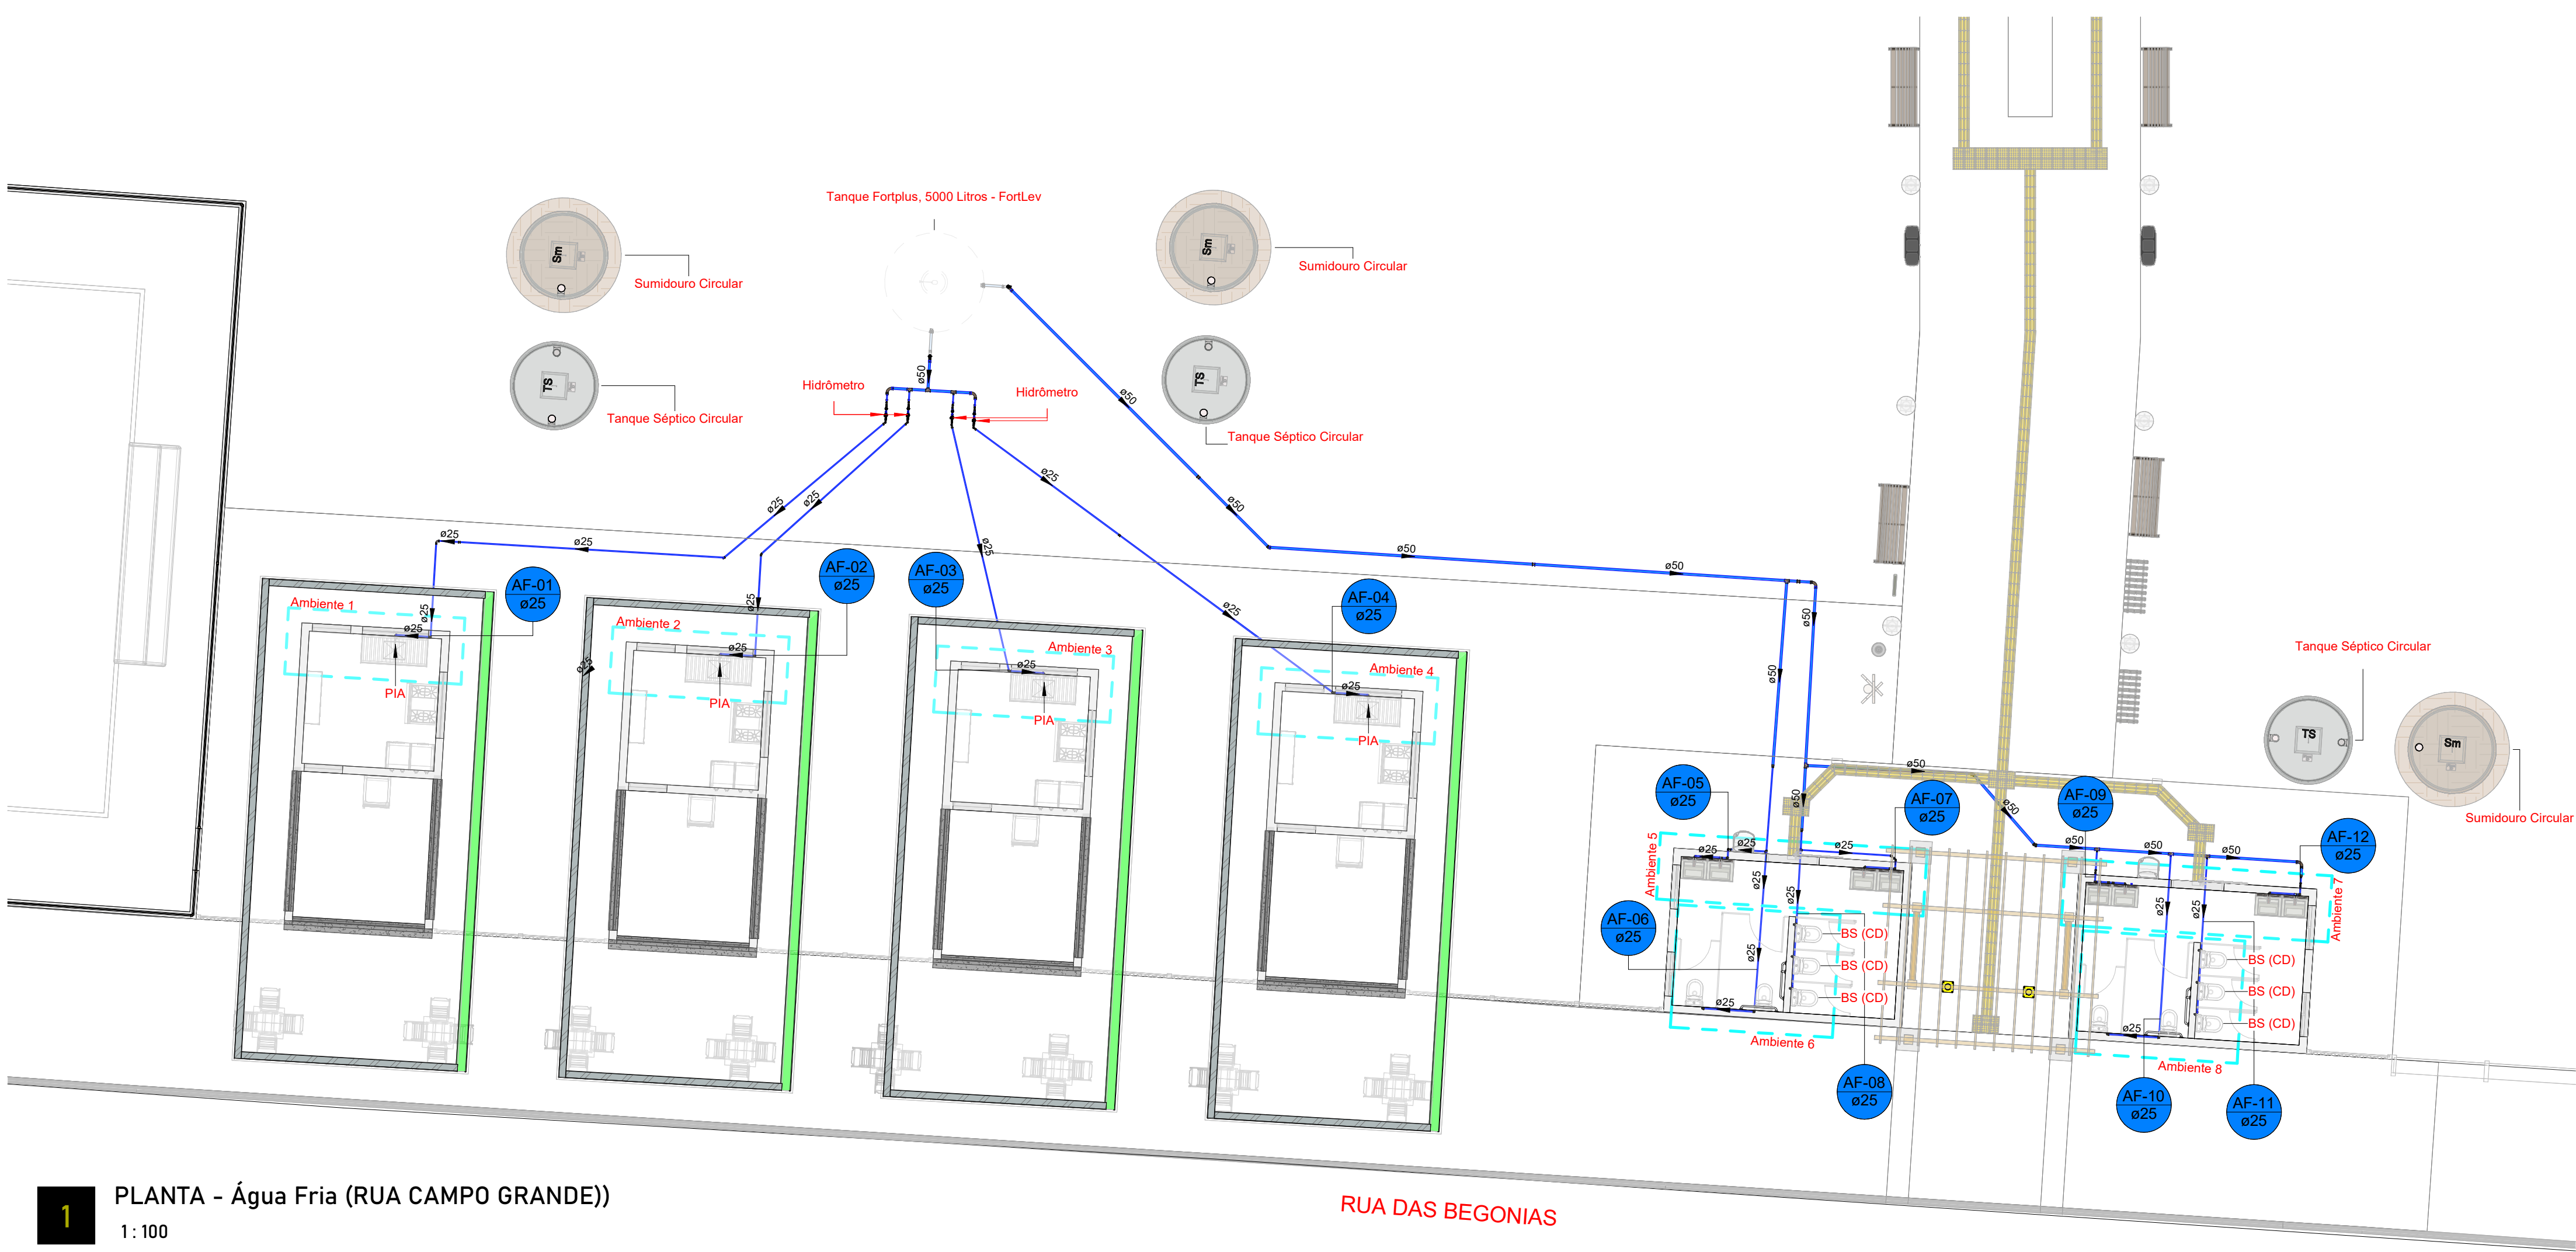

1 PLANTA - Água Fria (RUA CAMPO GRANDE)
1 : 100

Cores	Tipos de sistema
	Água fria - Distribuição
	Água fria - Válv. de descarga
	Água fria - Extravasor
	Água fria - Bombeamento
	Água fria - Abastecimento
	Água quente - Distribuição
	Esgoto
	Ventilação
	Pluvial
	Reuso
	Irrigação

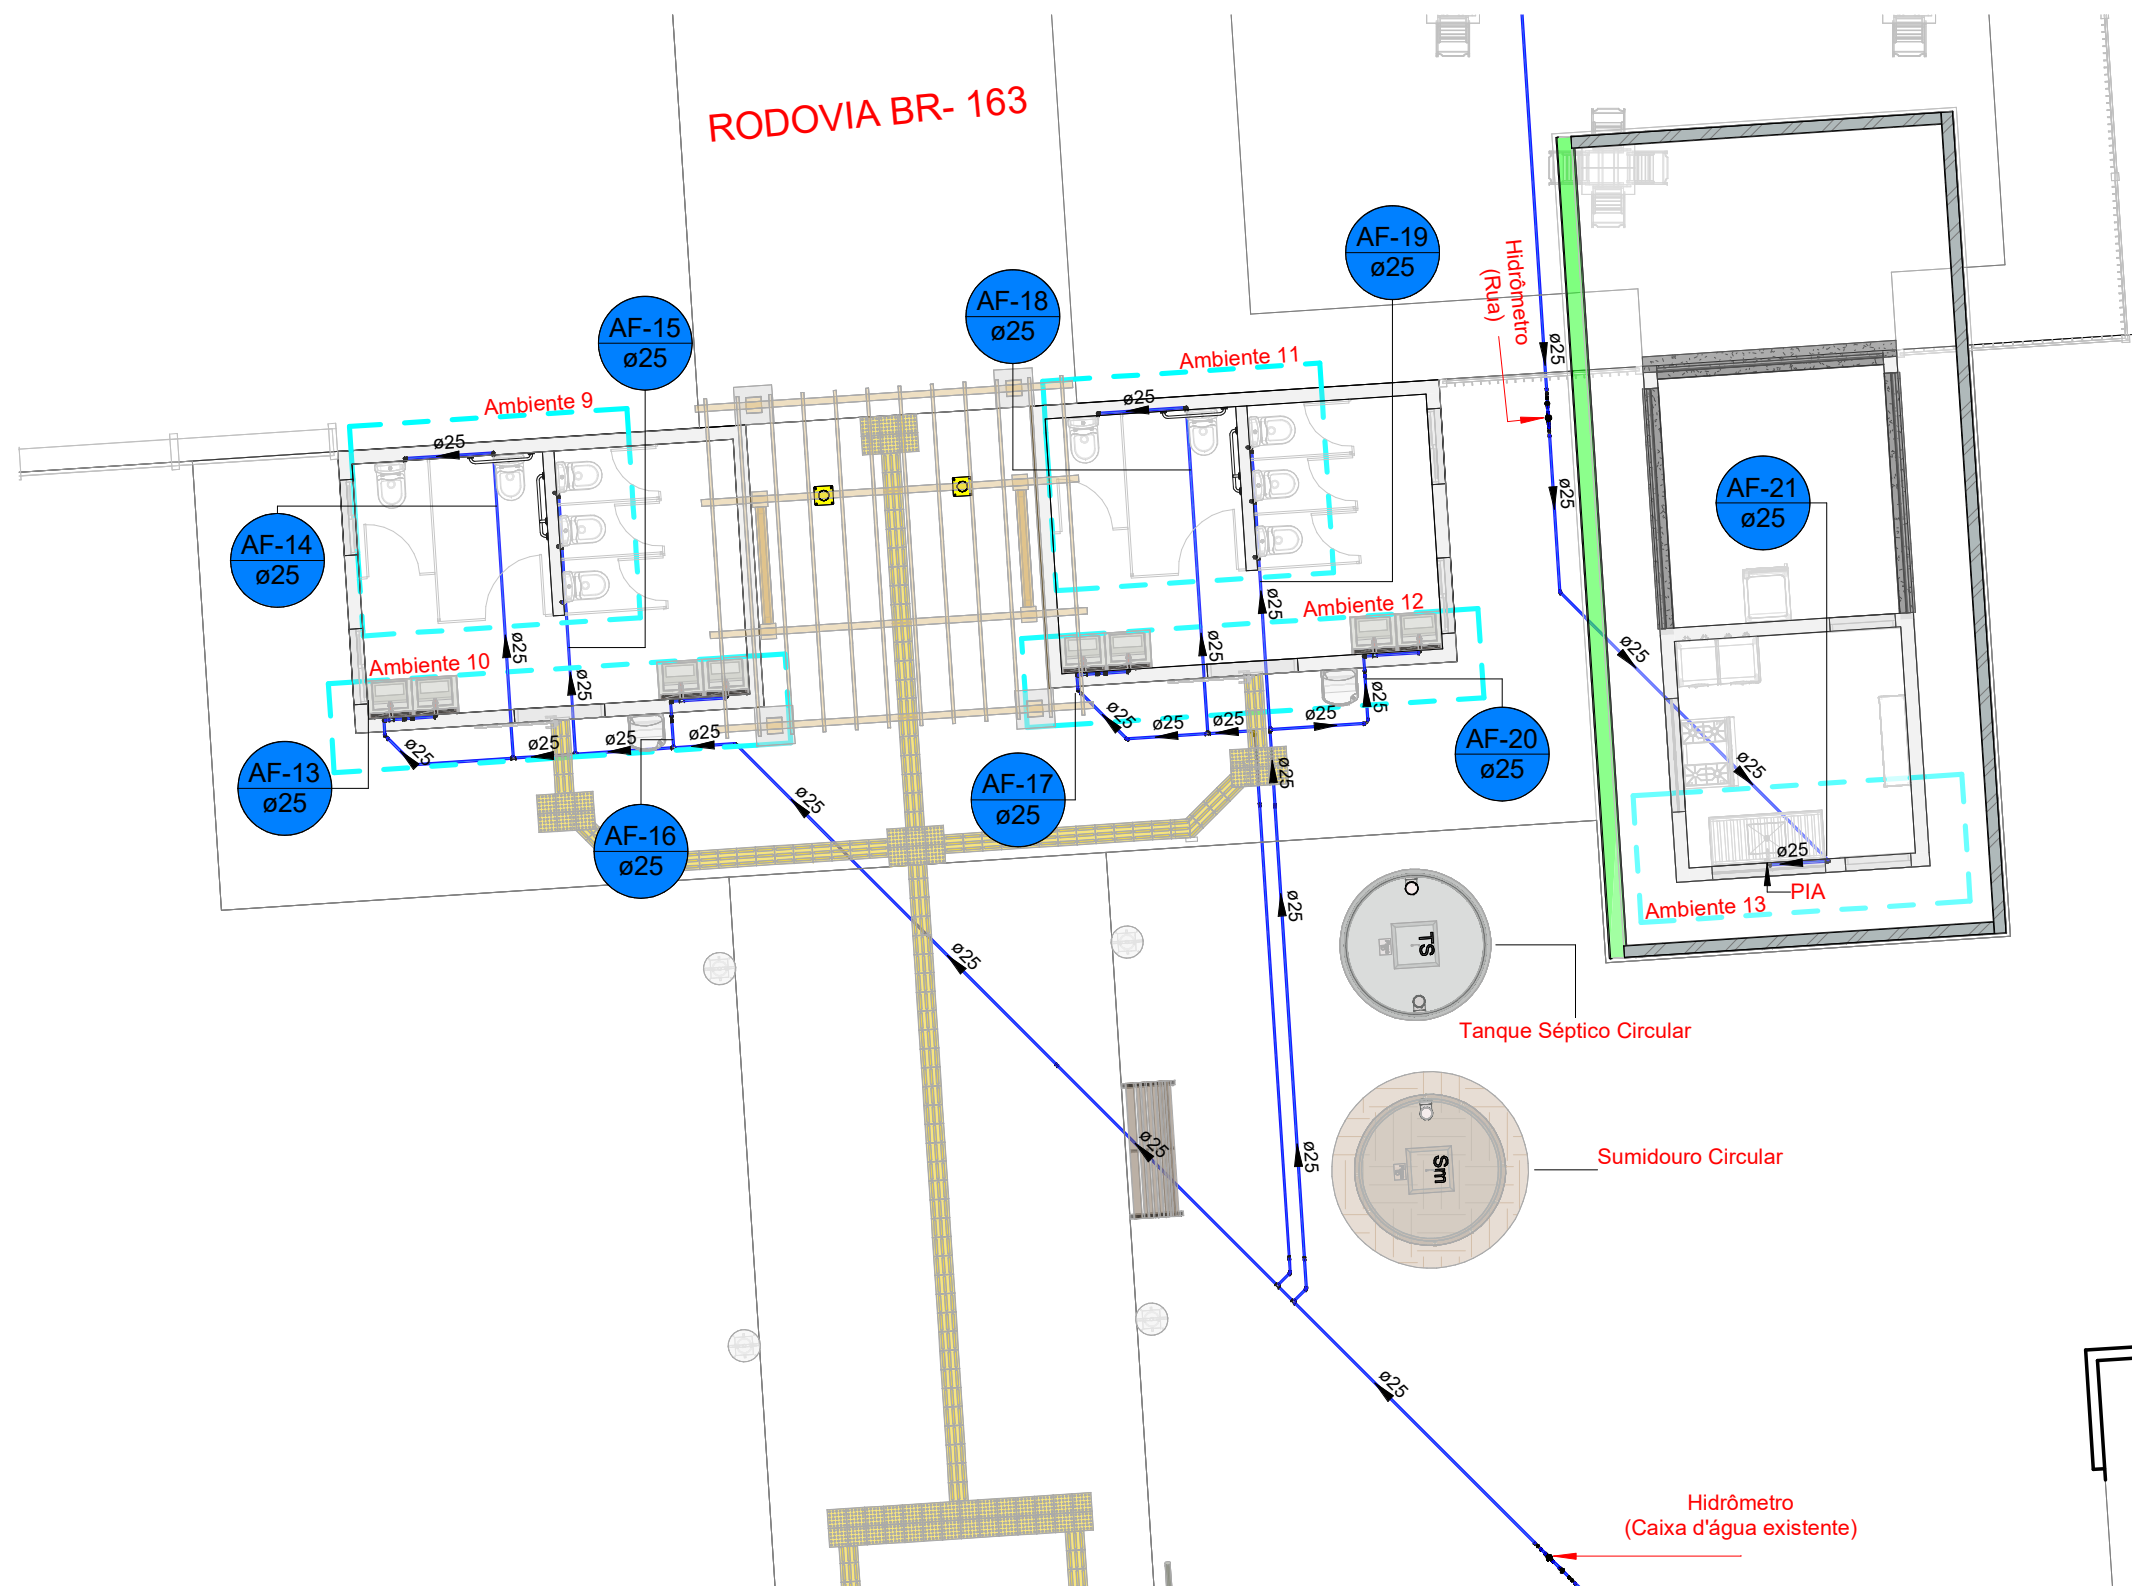

2 PLANTA - Água Fria (RODOVIA BR-163)
1 : 100

Tubos Rígidos			
Descrição	Abreviatura	Diâmetro	Comprimento (m)
Água fria			
Tubo Soldável Marrom	PVC-S	25,00 mm	158,66
Tubo Soldável Marrom	PVC-S	50,00 mm	57,55

	Comprimento	Material	eDN Material	iInclinação eDN Material	eDN Material	iInclinação eDN Material
Esta é uma amostra de tipo de comentário						
	Descrição	Descrição				
Esta é uma amostra de descrição						

Símbolos	Conteúdo
	Tubulações verticais - O Apóstrofo (') após a numeração da coluna representa desvio (Ex.: AF'1' = houve um desvio na coluna AF'1'). - Quando houver no nome da coluna, significa que ocorreu uma subida em relação a direção do fluxo. Quando houver , significa que ocorreu um descida.
TQn	Tubo de Queda (n = número da coluna)
CVn	Coluna de Ventilação (n = número da coluna)
APn	Coluna de Águas Pluviais (n = número da coluna)
AFn	Coluna de Água Fria (n = número da coluna)
AQn	Coluna de Água Quente (n = número da coluna)
eDN Material	DN, sentido do escoamento e material do tubo
	Código de acessórios de tubo x = tipo de sistema E = Esgoto/Pluvial F = Água fria n = número

ESPAÇO PARA CARIMBO:

RESPONSÁVEL TÉCNICO - CREA/CAU:

PROPRIETÁRIO:

ÁGUA FRIA

ÁREAS	QUANTIDADE	Nº FOLHA:
DESCRÇÃO		1/4

PROPRIETÁRIO:

PREFEITURA MUNICIPAL DE ITAQUIRAÍ - MS
CNPJ: 15.403.041/0001-04

ENDEREÇO:

BR 163 - JARDIM PROGRESSO - ITAQUIRAÍ - MS

TÍTULO:

REVITALIZAÇÃO DO BOSQUE MUNICIPAL

RESPONSÁVEL TÉCNICO - CREA/CAU:

PAVÃO EMPREENDIMENTOS EIRELI EPP - CREA-MS 18990 - Willan P Pavão
Engenheiro Civil
CREA-SC 1442343 - Visto-MS 32768

ESCALA:

Como indicado

DATA:

23/04/24

DESENHISTA: