


NÚMEROS	
DESENHOS DE REFERÊNCIA	
APROVADO	
REVISÃO	
DATA	
Nº	

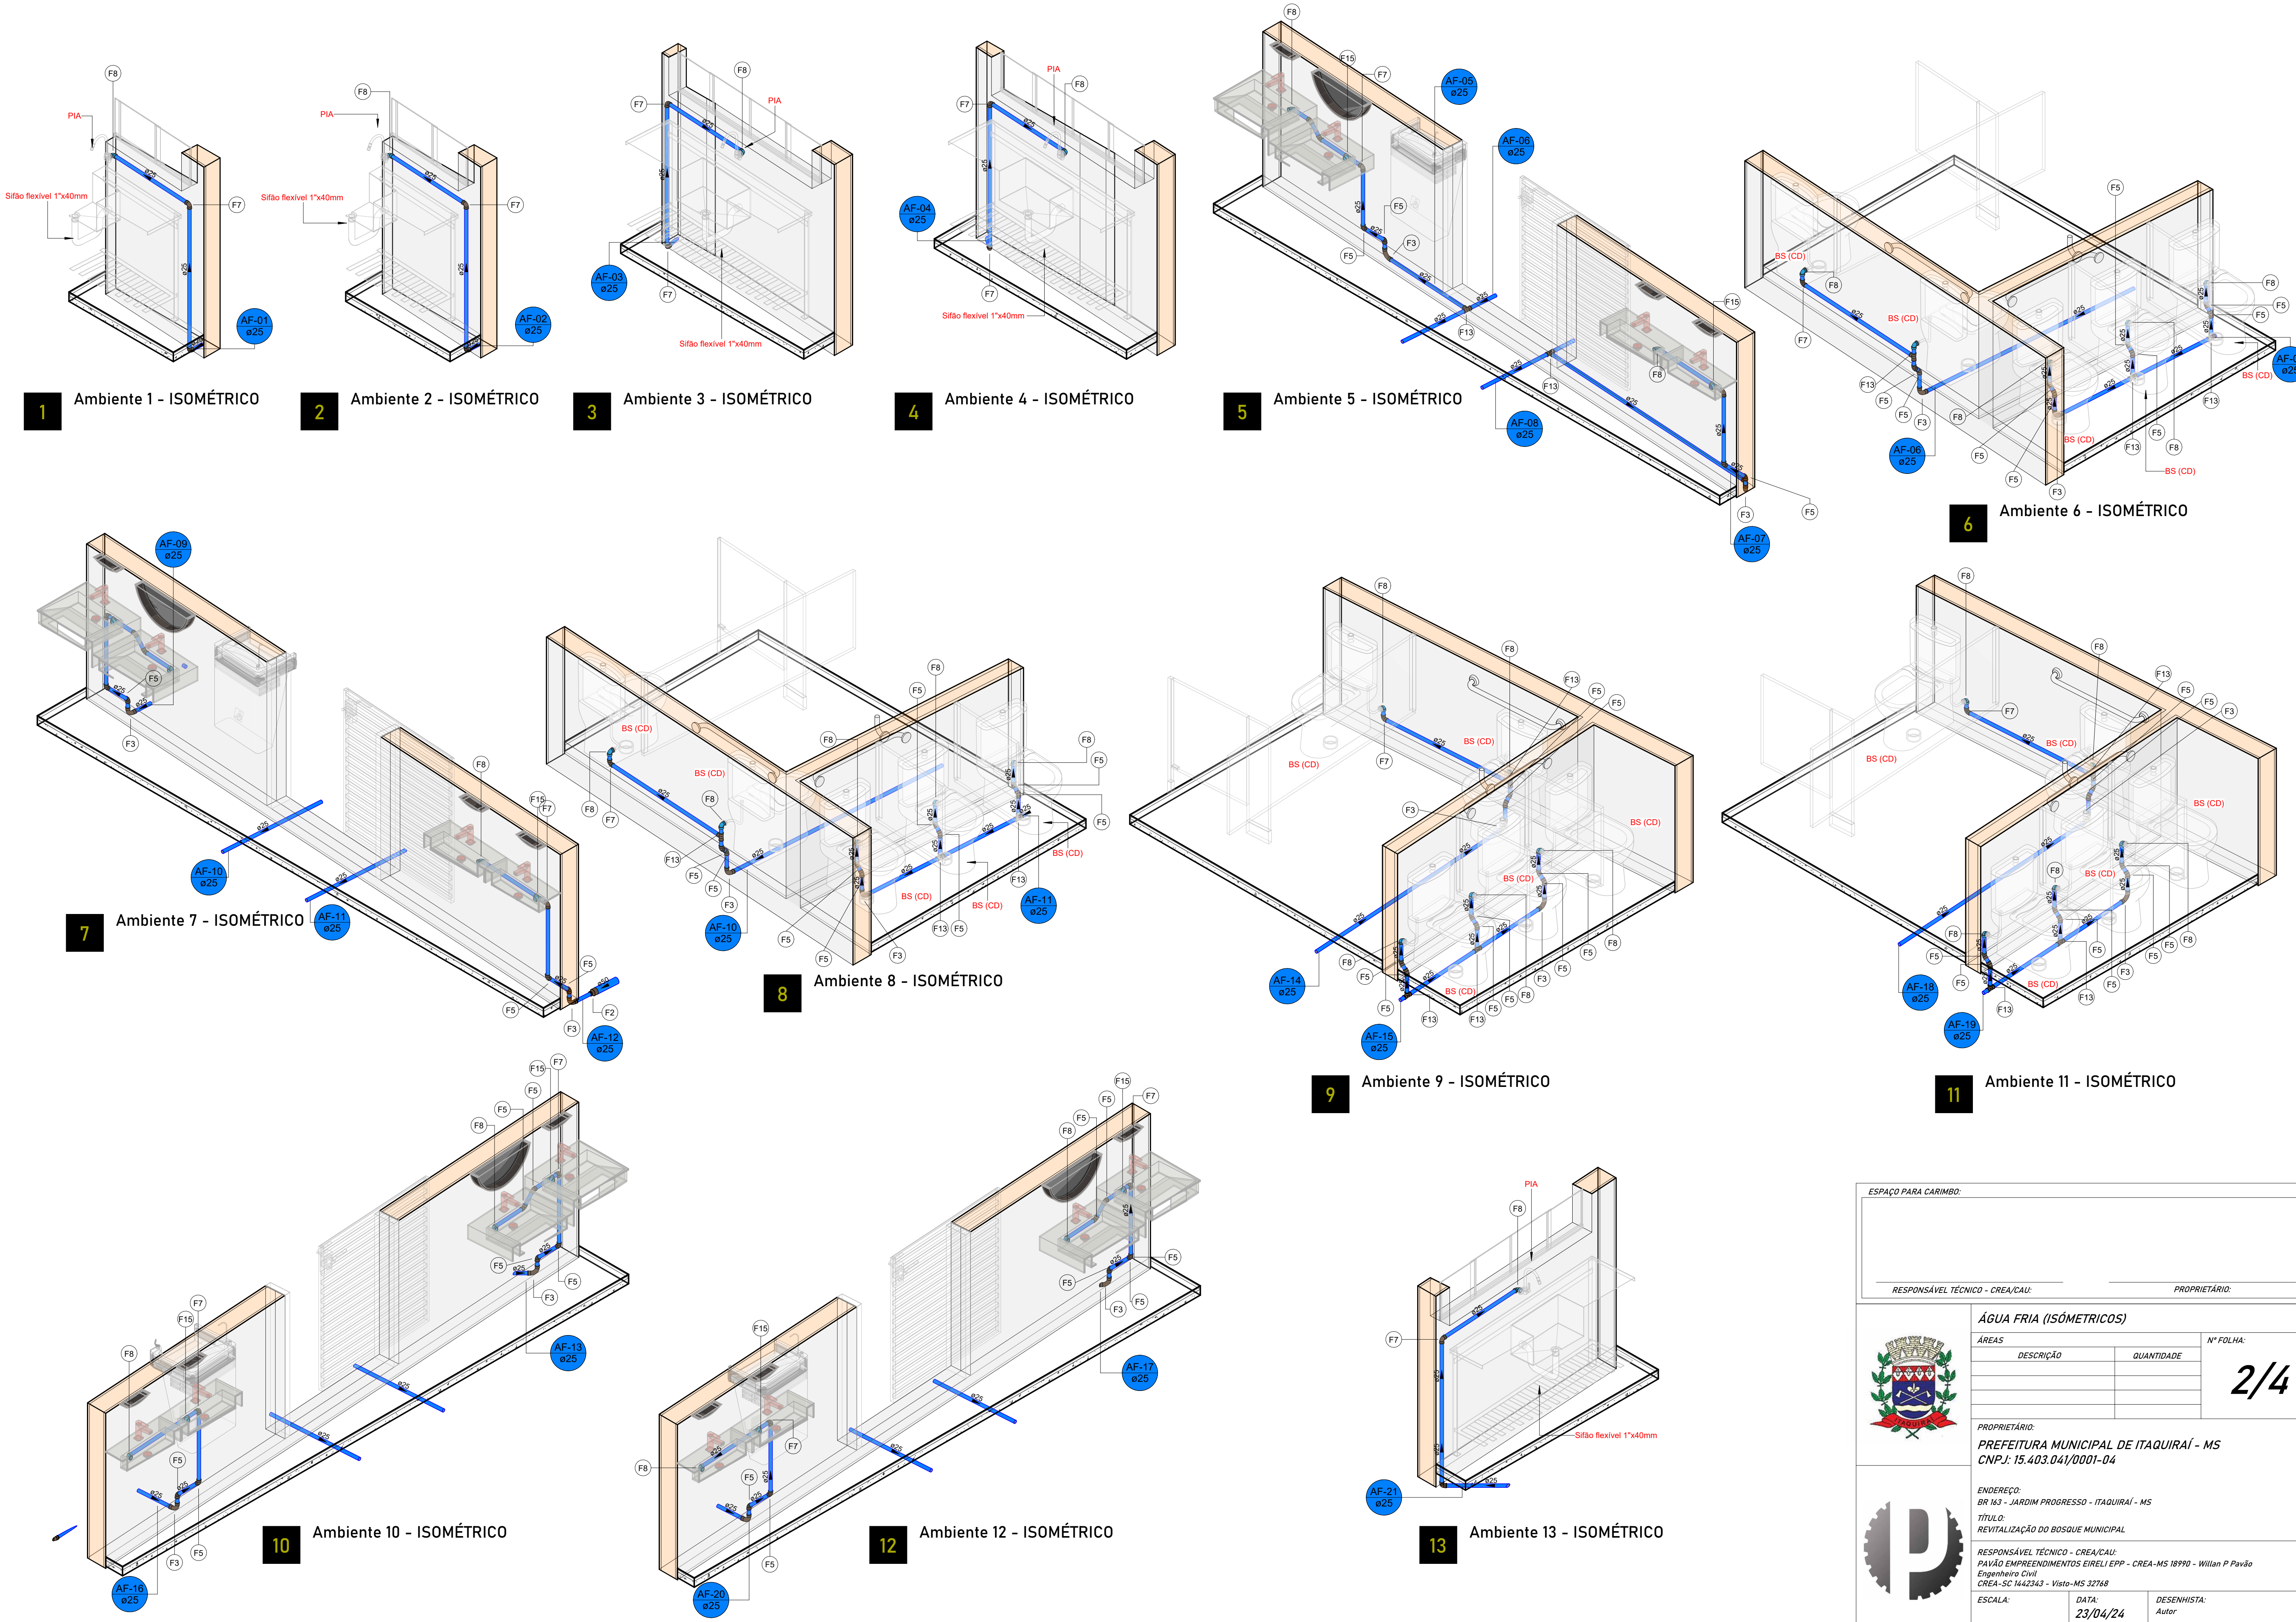

ESPAÇO PARA CARIMBO:

RESPONSÁVEL TÉCNICO - CREA/CAU:

PROPRIETÁRIO:

ÁGUA FRIA (ISÔMETRICOS)		Nº FOLHA: 2/4
ÁREAS	QUANTIDADE	
DESCRIÇÃO		
PROPRIETÁRIO: PREFEITURA MUNICIPAL DE ITAQUIRAÍ - MS CNPJ: 15.403.041/0001-04		
ENDEREÇO: BR 163 - JARDIM PROGRESSO - ITAQUIRAÍ - MS		
TÍTULO: REVITALIZAÇÃO DO BOSQUE MUNICIPAL		
RESPONSÁVEL TÉCNICO - CREA/CAU: PAVÃO EMPREENDIMENTOS EIRELI EPP - CREA-MS 18990 - Willan P Pavão Engenheiro Civil CREA-SC 1442343 - Visto-MS 32768		
ESCALA:	DATA: 23/04/24	DESENHISTA: Autor