




NÚMEROS	
DESENHOS DE REFERÊNCIA	
APROVADO	
REVISÃO	
DATA	
Nº	

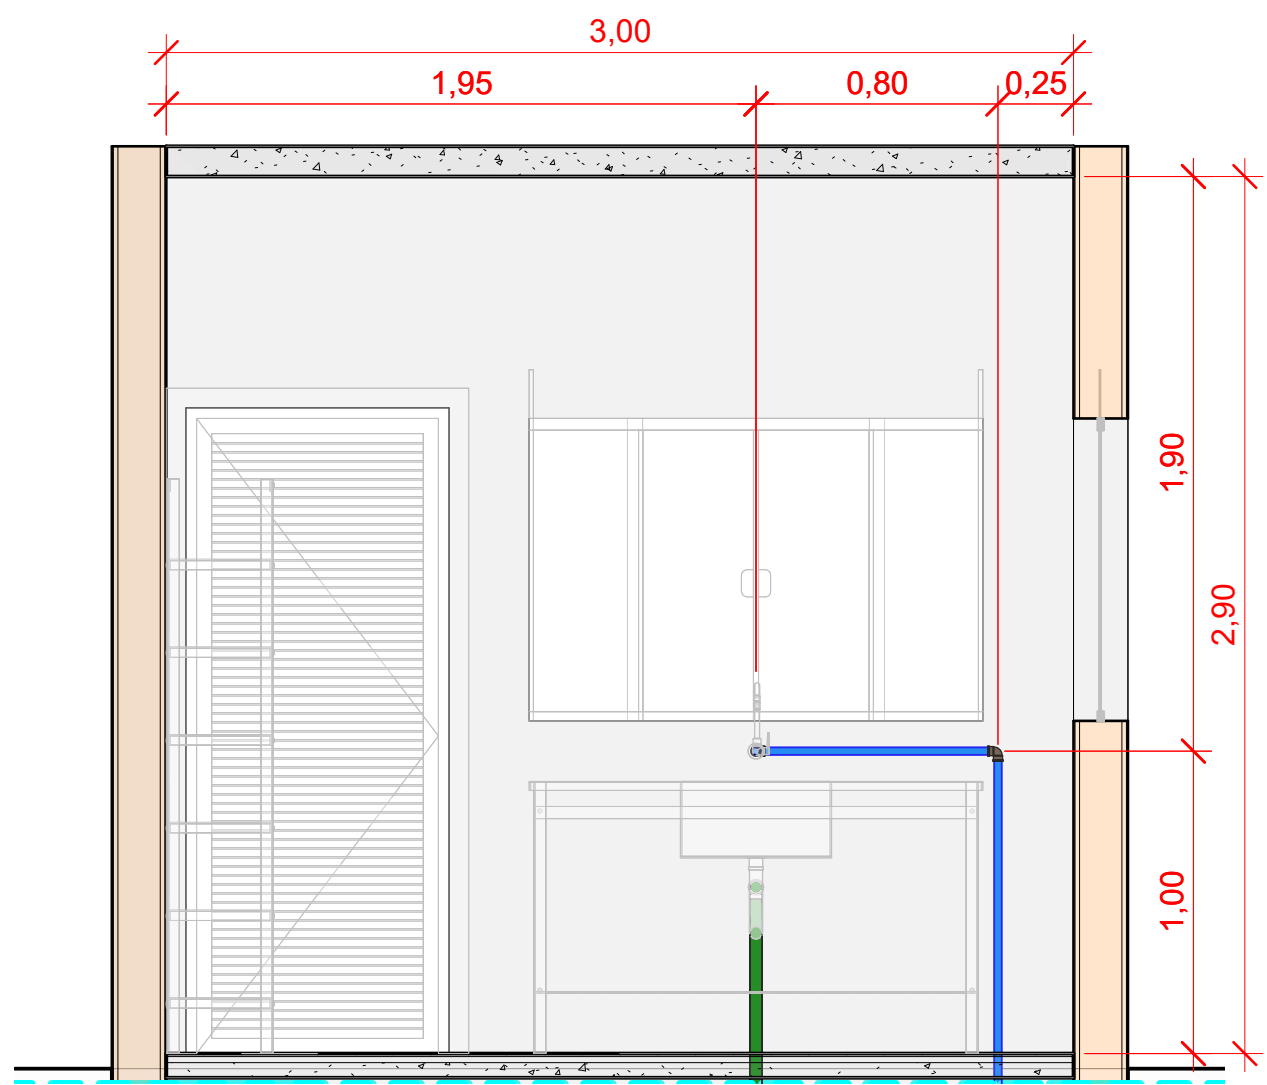


1 Ambiente 1
1: 25

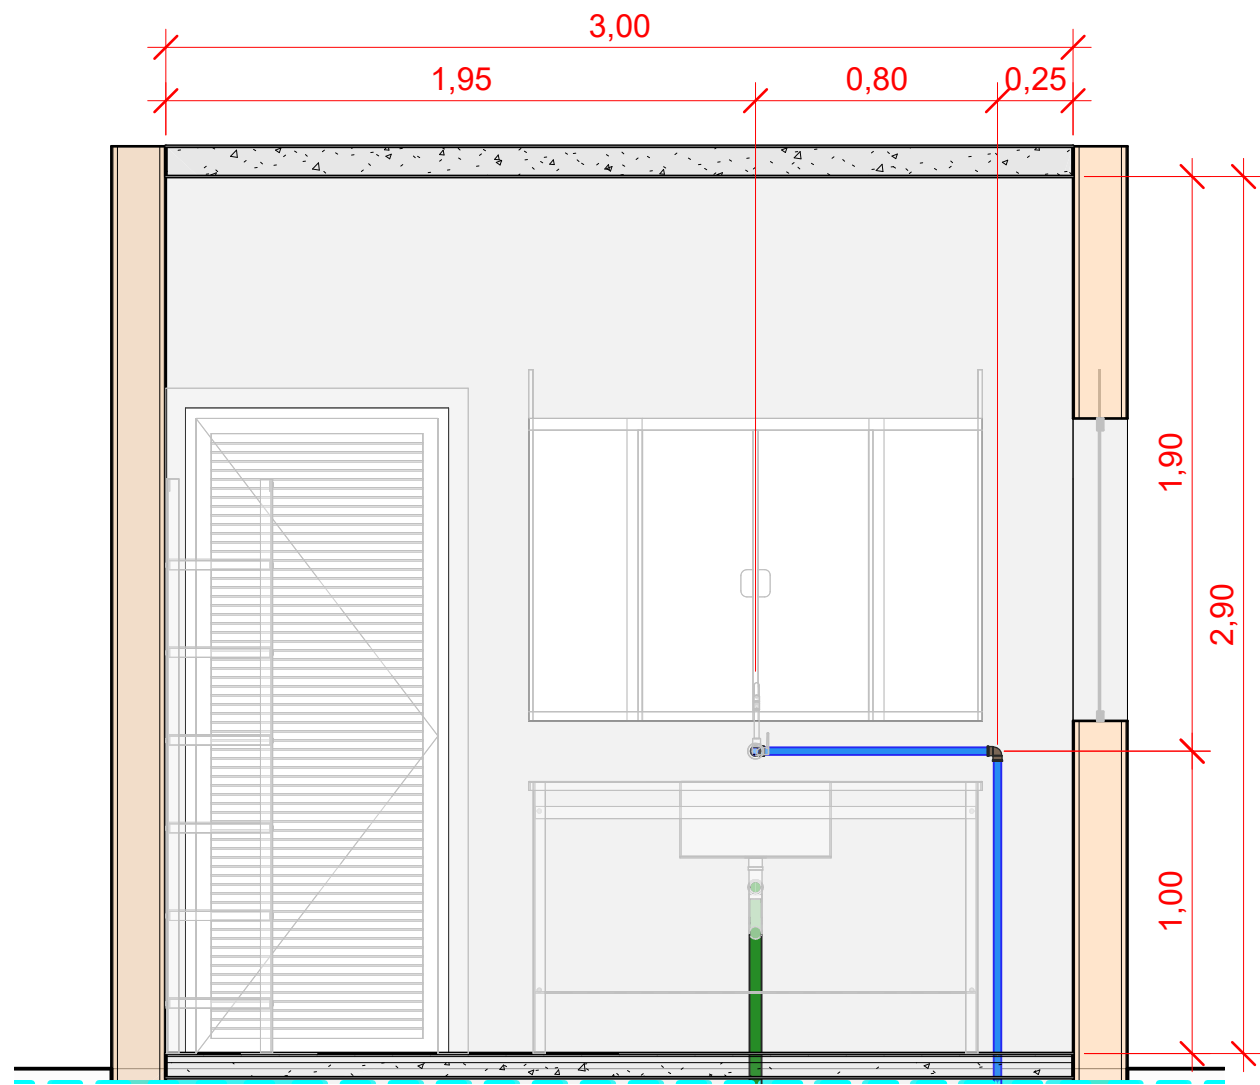


2 Ambiente 2
1: 25

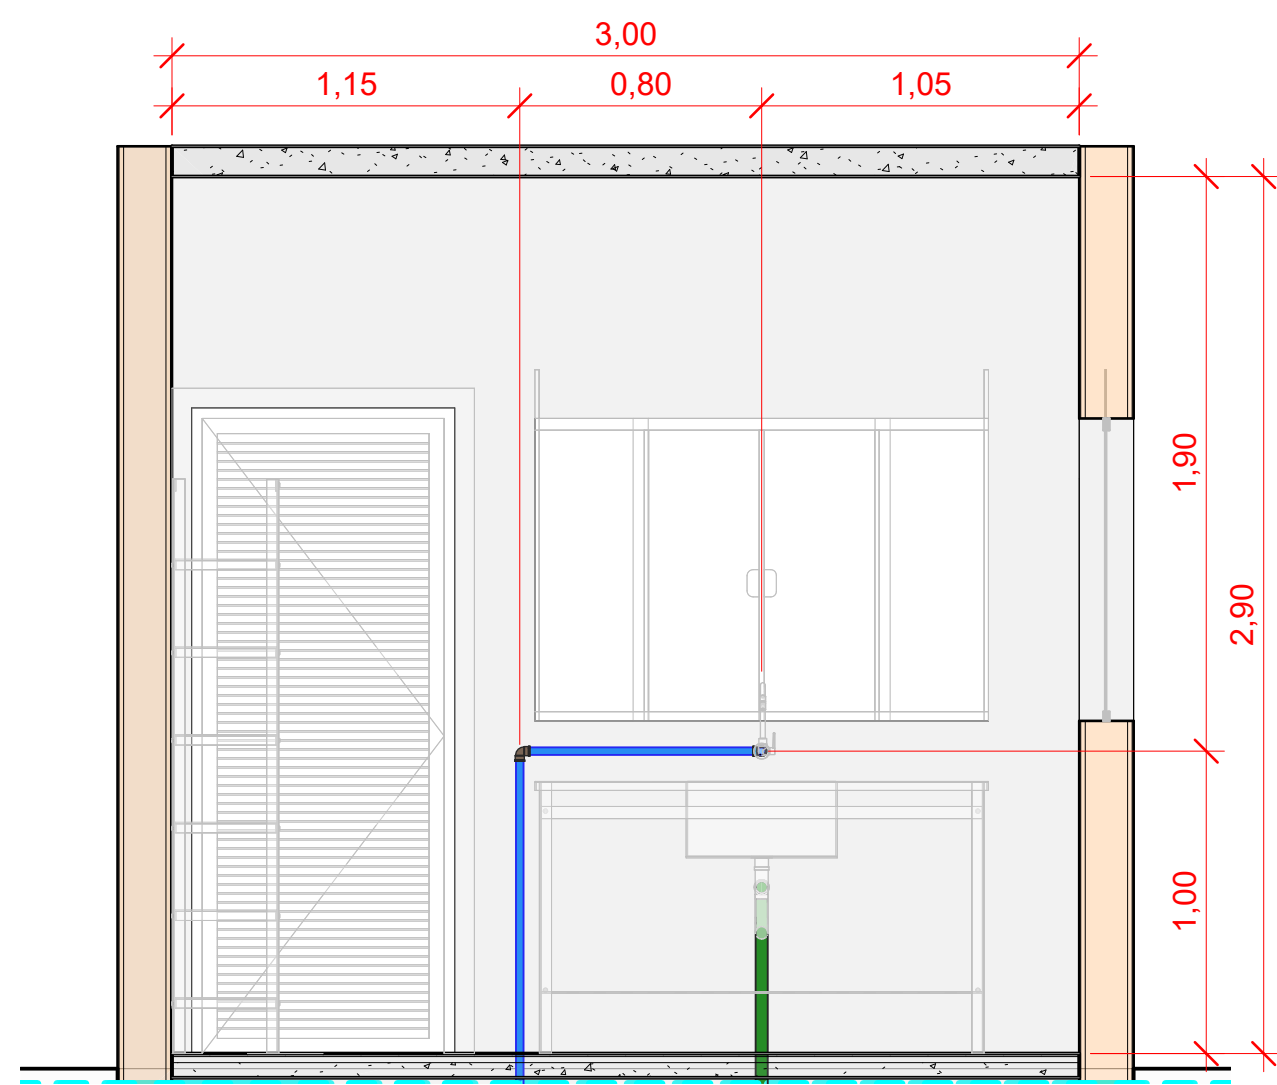


3 Ambiente 3
1: 25

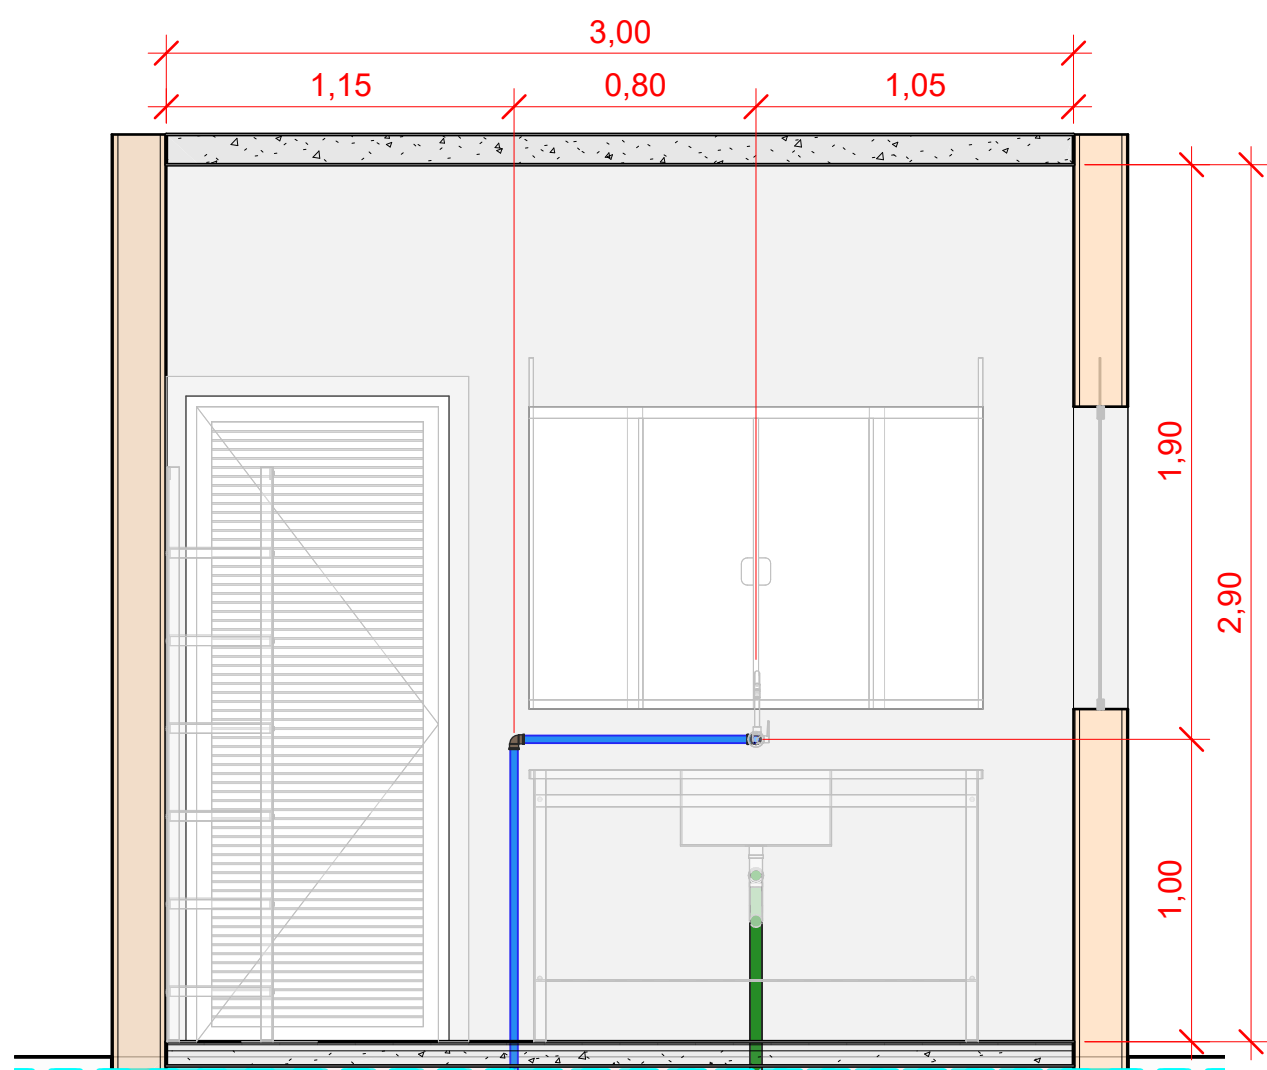


4 Ambiente 4
1: 25

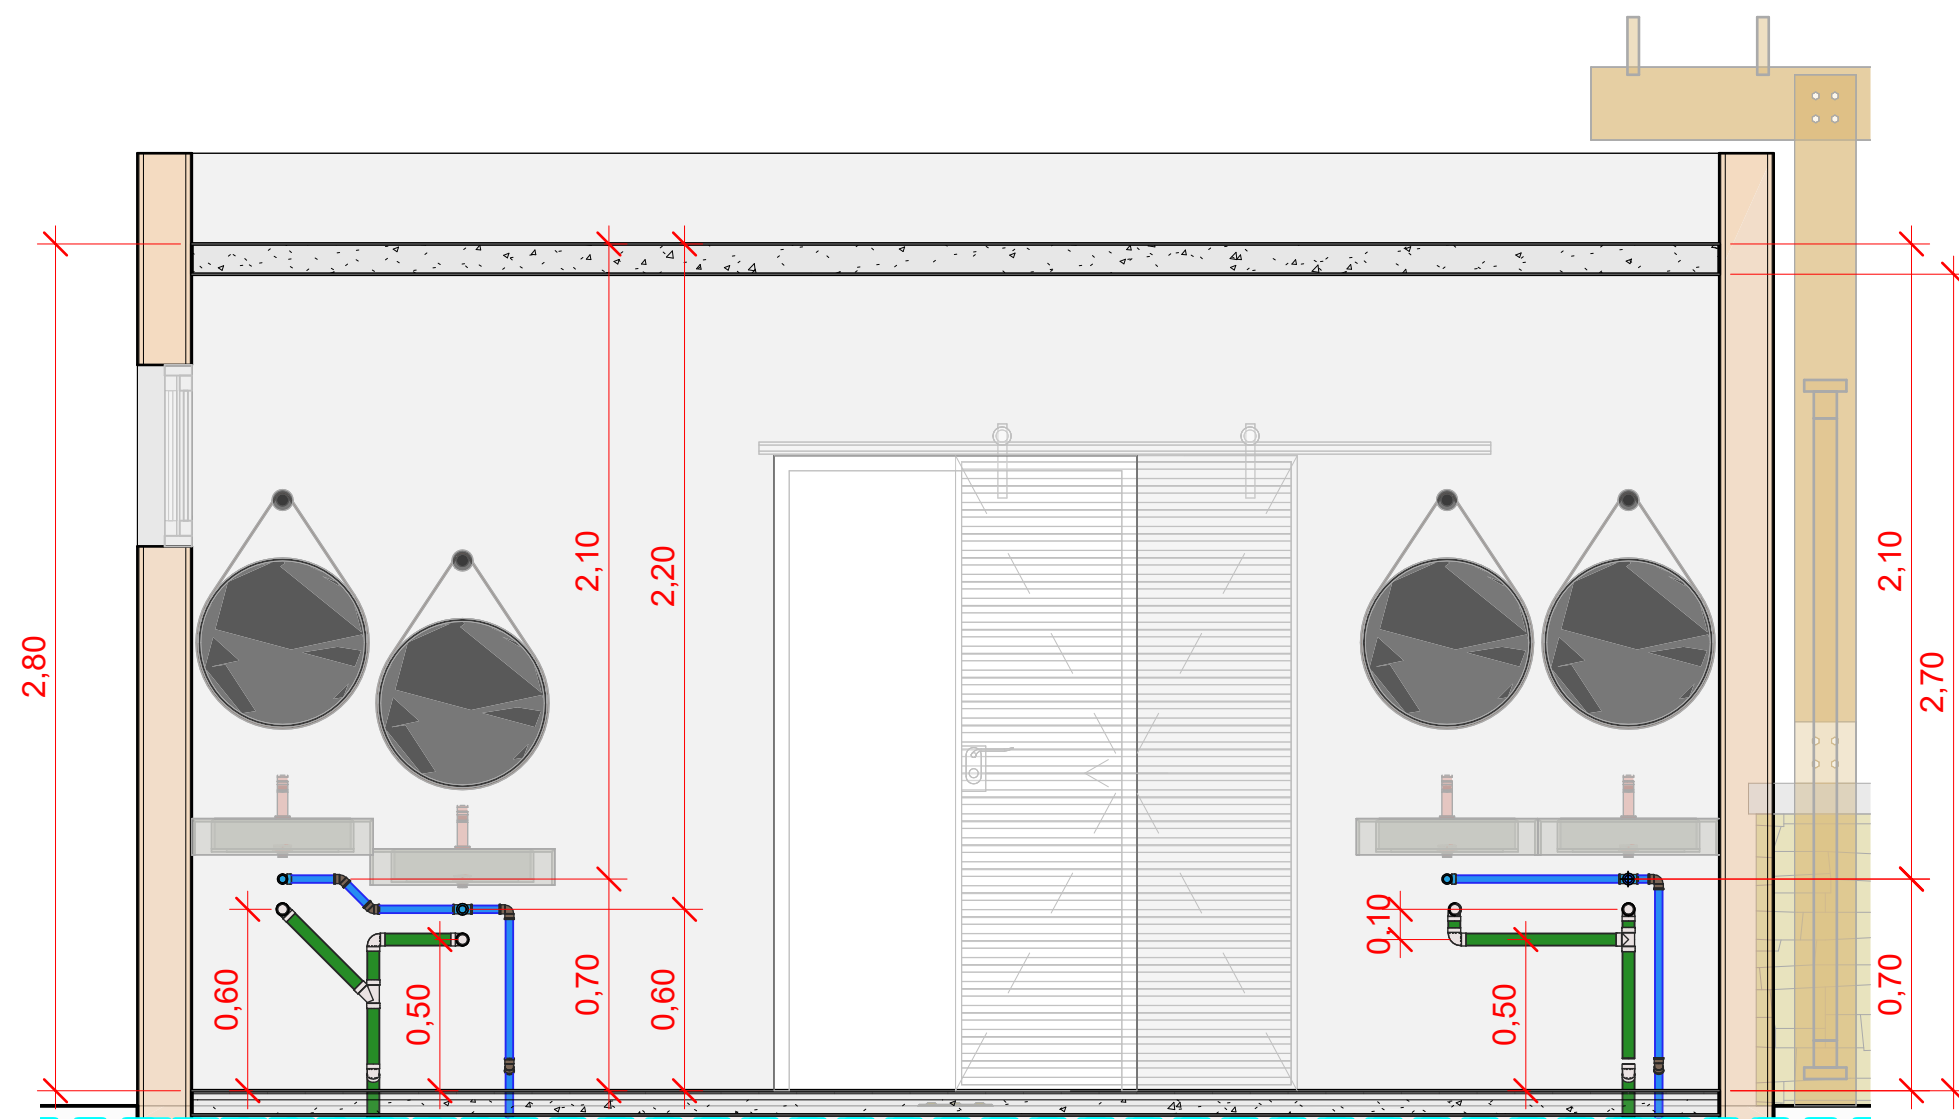


5 Ambiente 5
1: 25

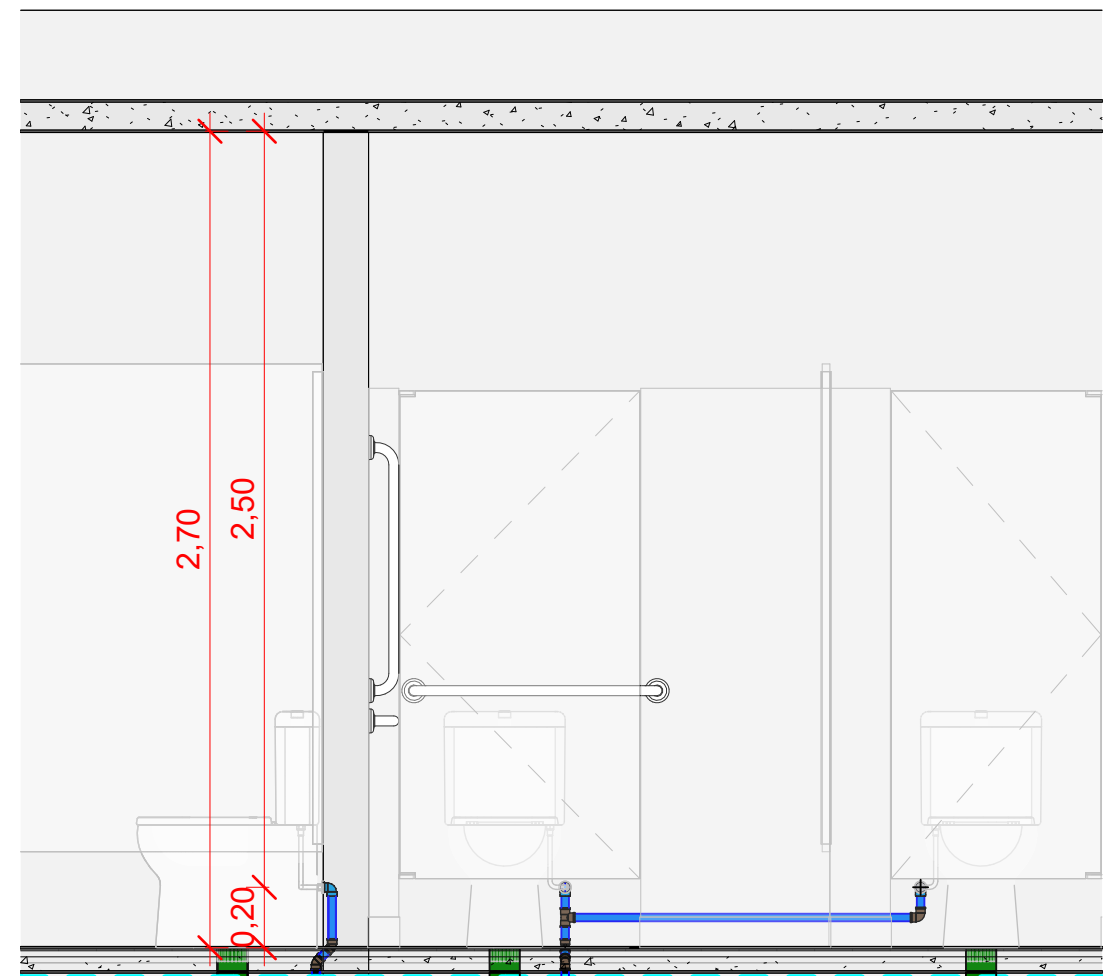

6 Ambiente 6
1: 25

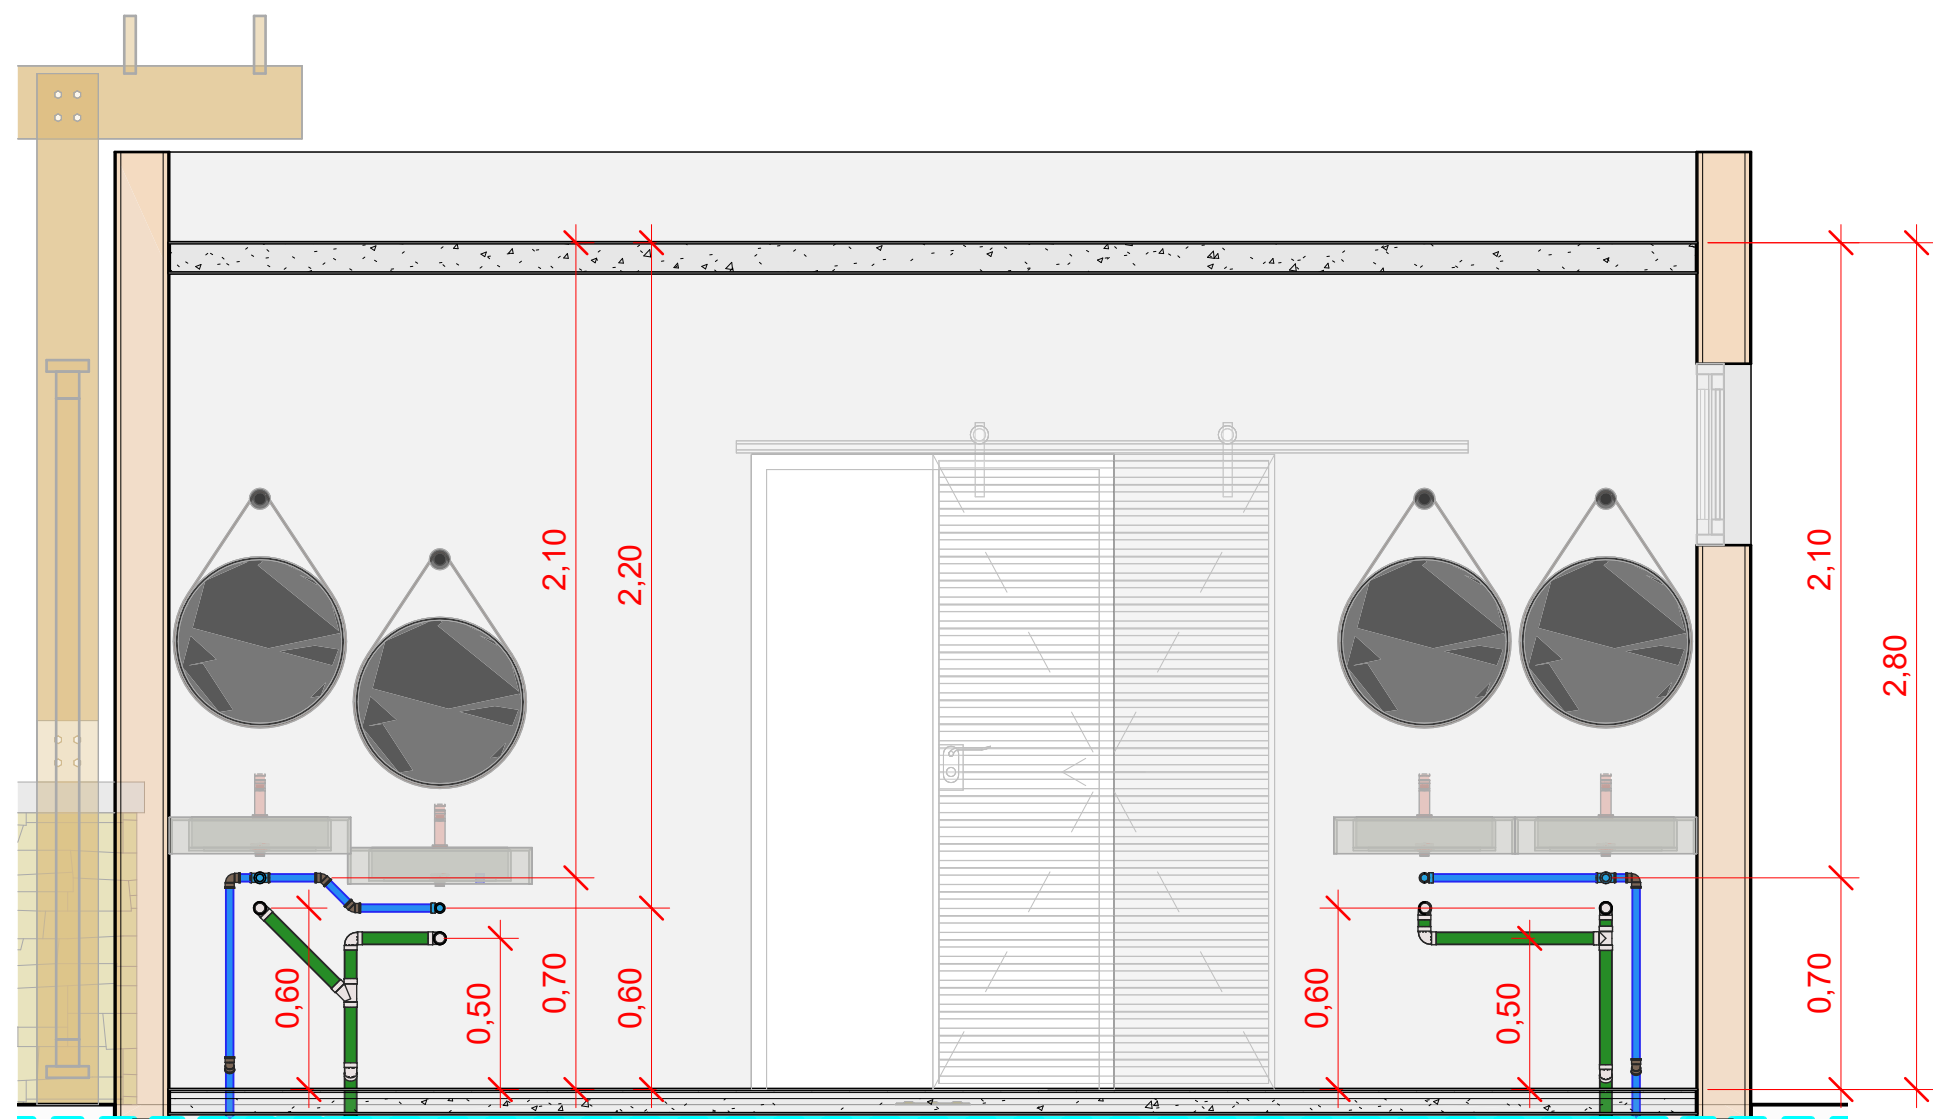

7 Ambiente 7
1: 25

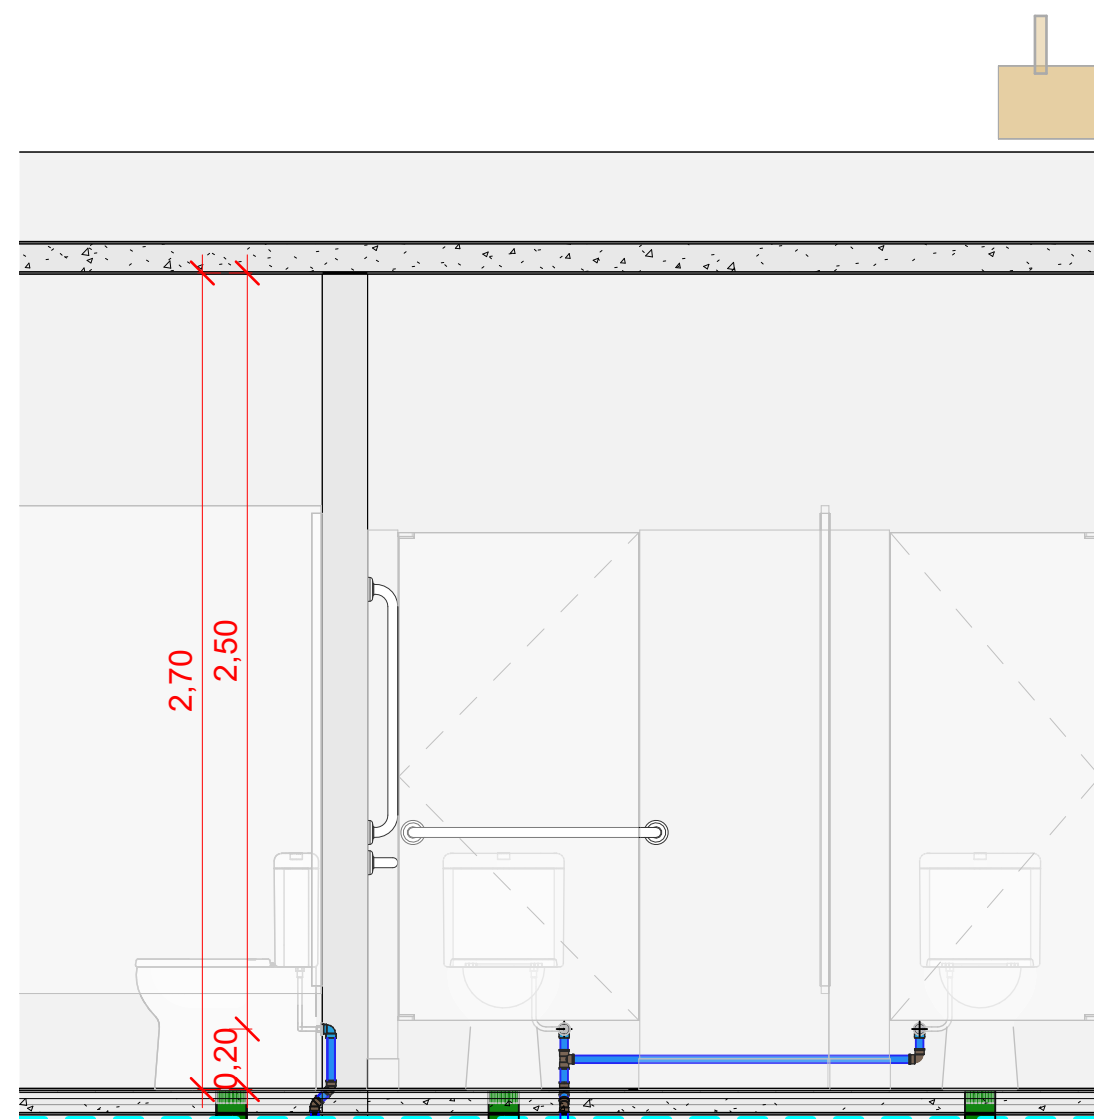

8 Ambiente 8
1: 25

ESPAÇO PARA CARIMBO:		
RESPONSÁVEL TÉCNICO - CREA/CAU: _____ PROPRIETÁRIO: _____		
ÁGUA FRIA (CORTES - RUA CAMPO GRANDE)		
ÁREAS	Nº FOLHA:	3/4
DESCRIÇÃO	QUANTIDADE	
PROPRIETÁRIO: PREFEITURA MUNICIPAL DE ITAQUIRAÍ - MS CNPJ: 15.403.041/0001-04		
ENDEREÇO: BR 163 - JARDIM PROGRESSO - ITAQUIRAÍ - MS		
TÍTULO: REVITALIZAÇÃO DO BOSQUE MUNICIPAL		
RESPONSÁVEL TÉCNICO - CREA/CAU: PAVÃO EMPREENDIMENTOS EIRELI EPP - CREA-MS 18990 - Willan P Pavão Engenheiro Civil CREA-SC 1442343 - Visto-MS 32768		
ESCALA: 1: 25	DATA: 23/04/24	DESENHISTA: Autor