


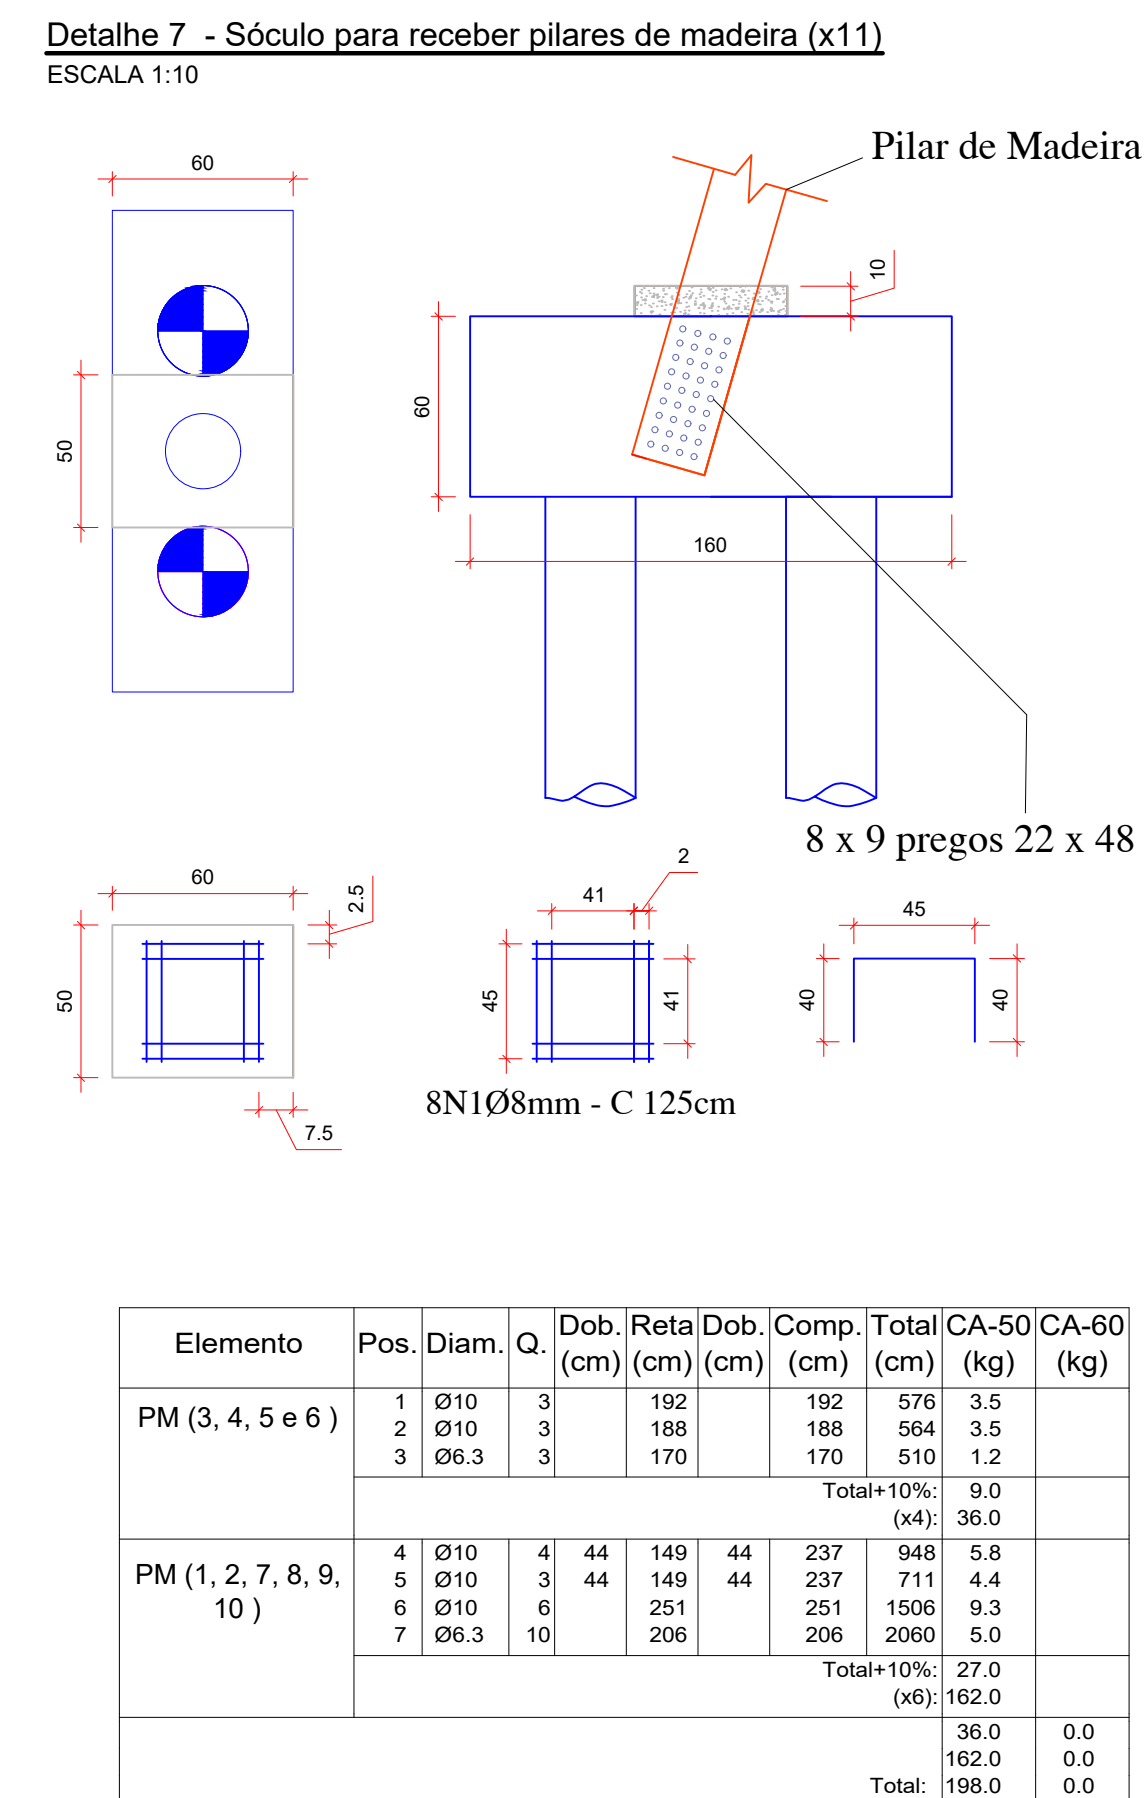

BLOCO DUPLCO
PM (1, 2, 7, 8, 9, 10)

BLOCO DUPLCO
PM (3, 4, 5 e 6)

BLOCO DUPLCO
3N5Ø10 C=237

BLOCO DUPLCO
4N4Ø10 C=237

BLOCO DUPLCO
2X3N6Ø10 C=251

BLOCO DUPLCO
10N7Ø6.3C/17 C=206

BLOCO DUPLCO
3N1Ø10 C=192

BLOCO DUPLCO
3N2Ø10 C=188

BLOCO DUPLCO
3N3Ø6.3 C=170

DIMENSÕES DOS BLOCOS

50 x 50 x 60

160 x 60 x 60

DETALHAMENTO DOS BLOCOS DE COROAMENTO
ESCALA 1:20