



B1=B2=B4=B6=B8=B9=B12=B14=B15=B16=B17
=B18
1xC25
PLANTA
ESC 1:25

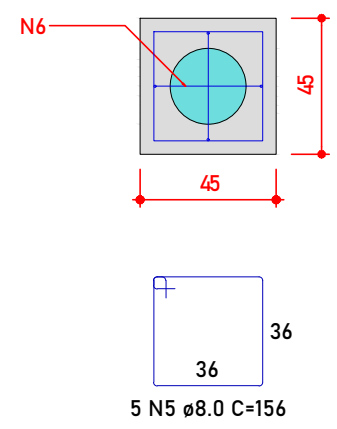


CORTE
ESC 1:25

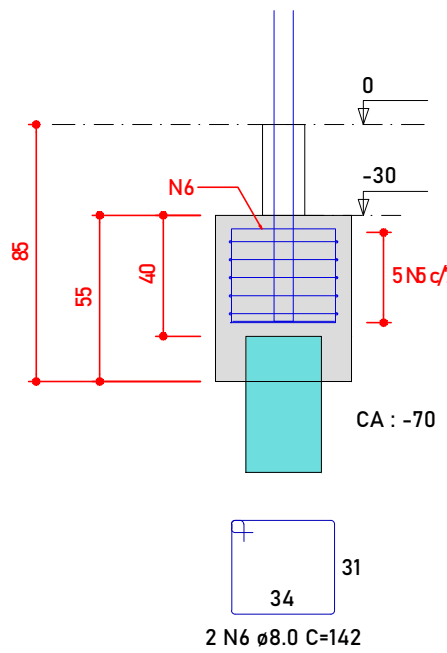

P1=P2=P4=P6=P8=P9=P12=P14=P15=
=P16=P17=P18


NÍVEL 1 - L1

SEÇÃO
ESC 1:20

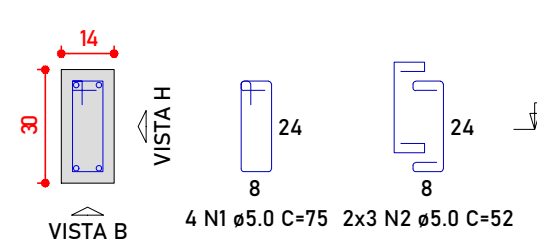


VISTA H
ESC 1:25


VISTA B
ESC 1:25

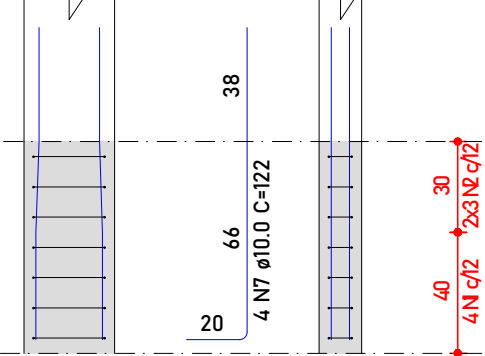

B3
1xC25
PLANTA
ESC 1:25

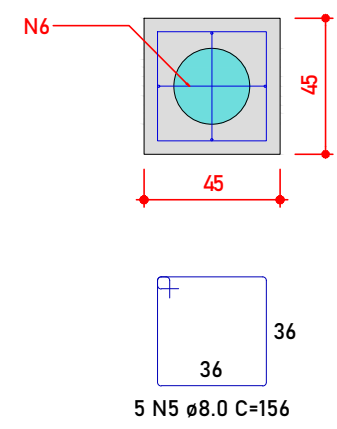


CORTE
ESC 1:25

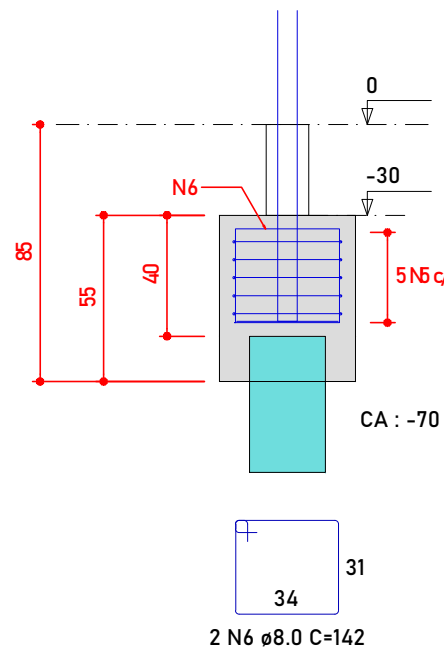

P3


NÍVEL 1 - L1

SEÇÃO
ESC 1:20

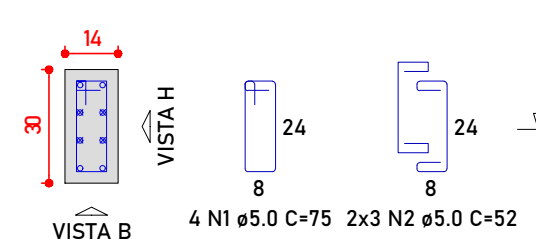


VISTA H
ESC 1:25


VISTA B
ESC 1:25

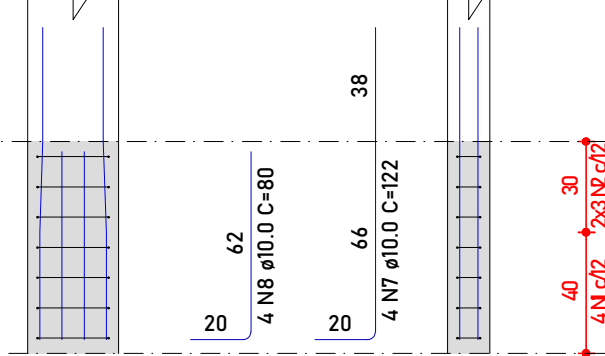

B5
1xC25
PLANTA
ESC 1:25

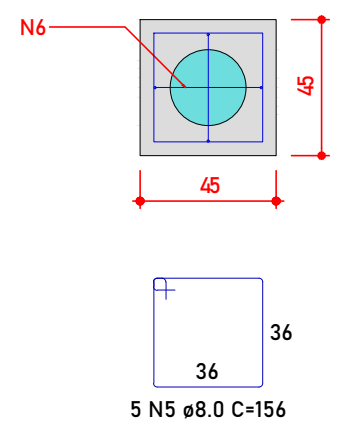


CORTE
ESC 1:25

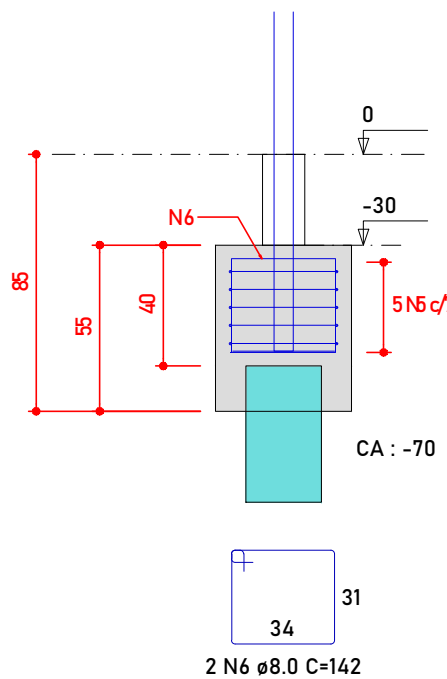

P5


NÍVEL 1 - L1

SEÇÃO
ESC 1:20

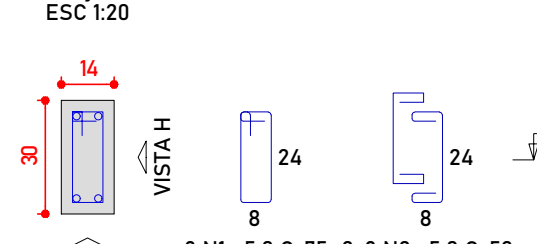


VISTA H
ESC 1:25


VISTA B
ESC 1:25

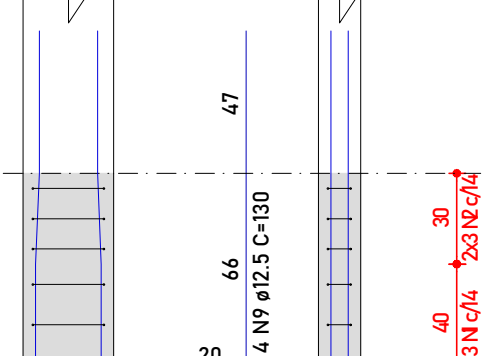

B7=B10
1xC25
PLANTA
ESC 1:25

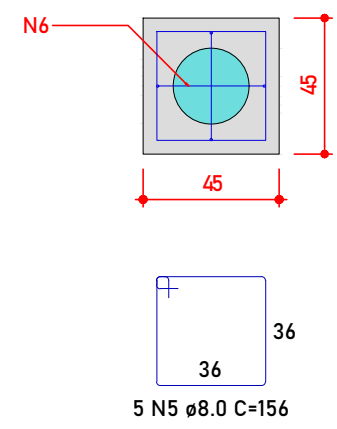


CORTE
ESC 1:25

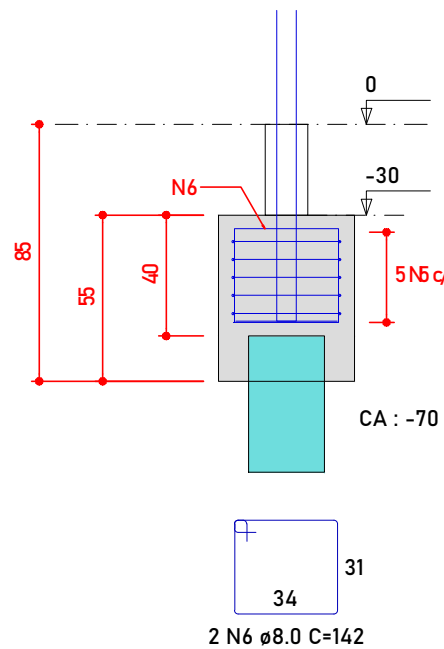

P7=P10


NÍVEL 1 - L1

SEÇÃO
ESC 1:20

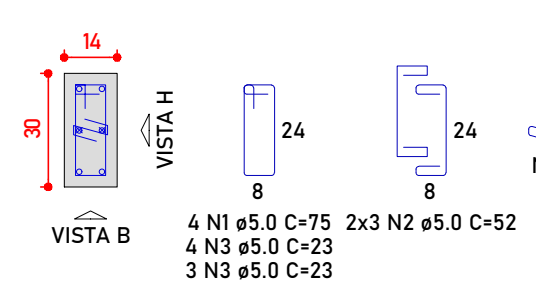


VISTA H
ESC 1:25


VISTA B
ESC 1:25

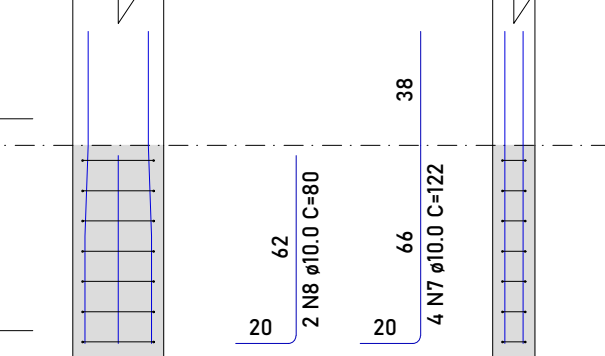

B11=B13
1xC25
PLANTA
ESC 1:25

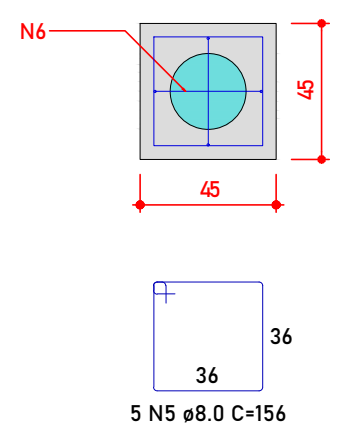


CORTE
ESC 1:25

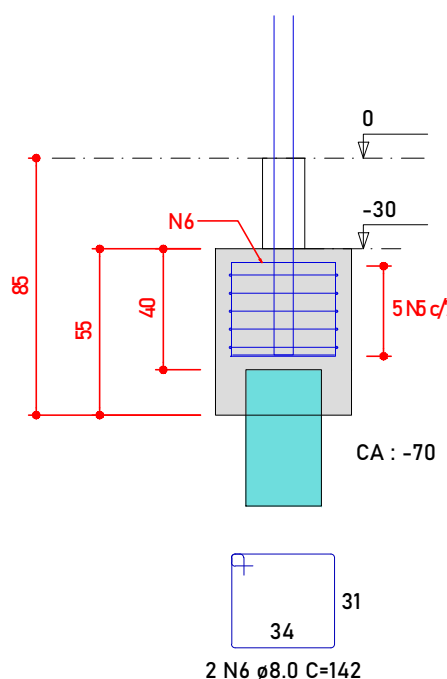

P11=P13



NÍVEL 1 - L1

SEÇÃO
ESC 1:20



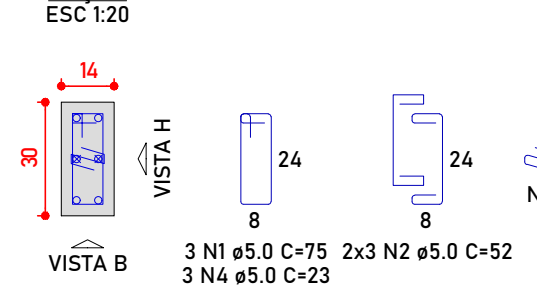


VISTA H
ESC 1:25

VISTA B
ESC 1:25

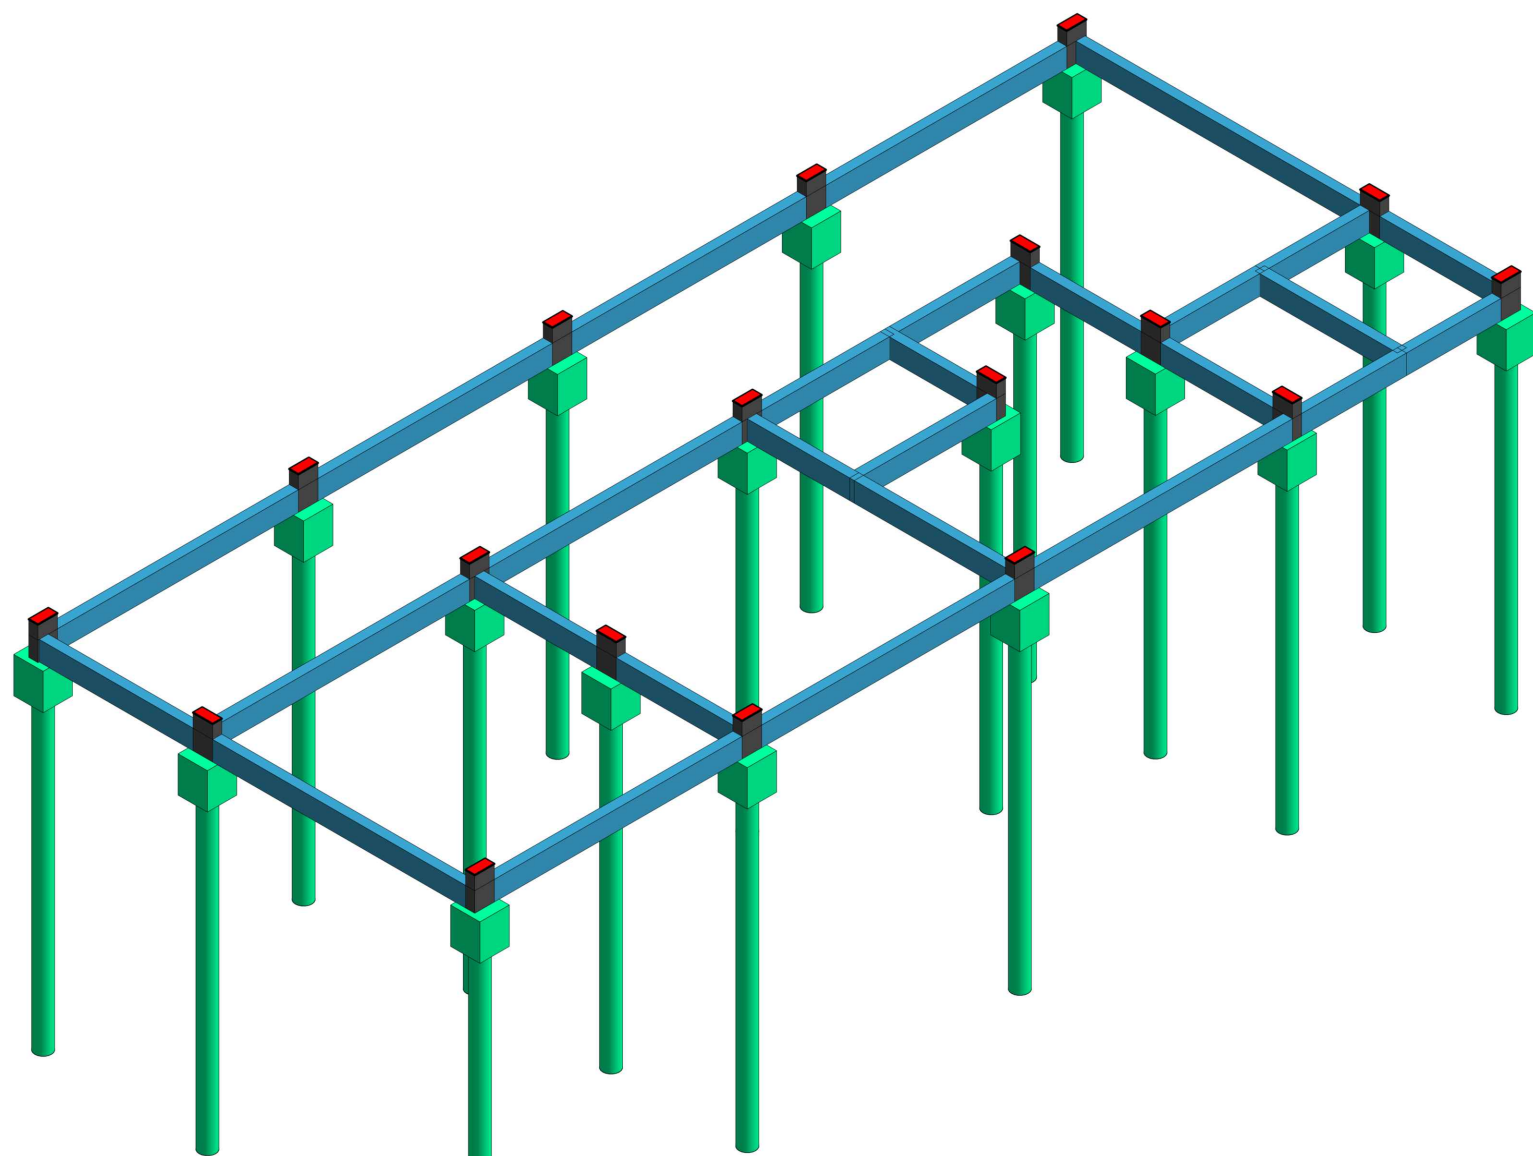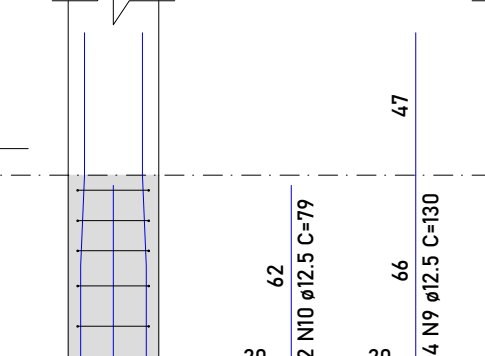

1 Detalhe 3D

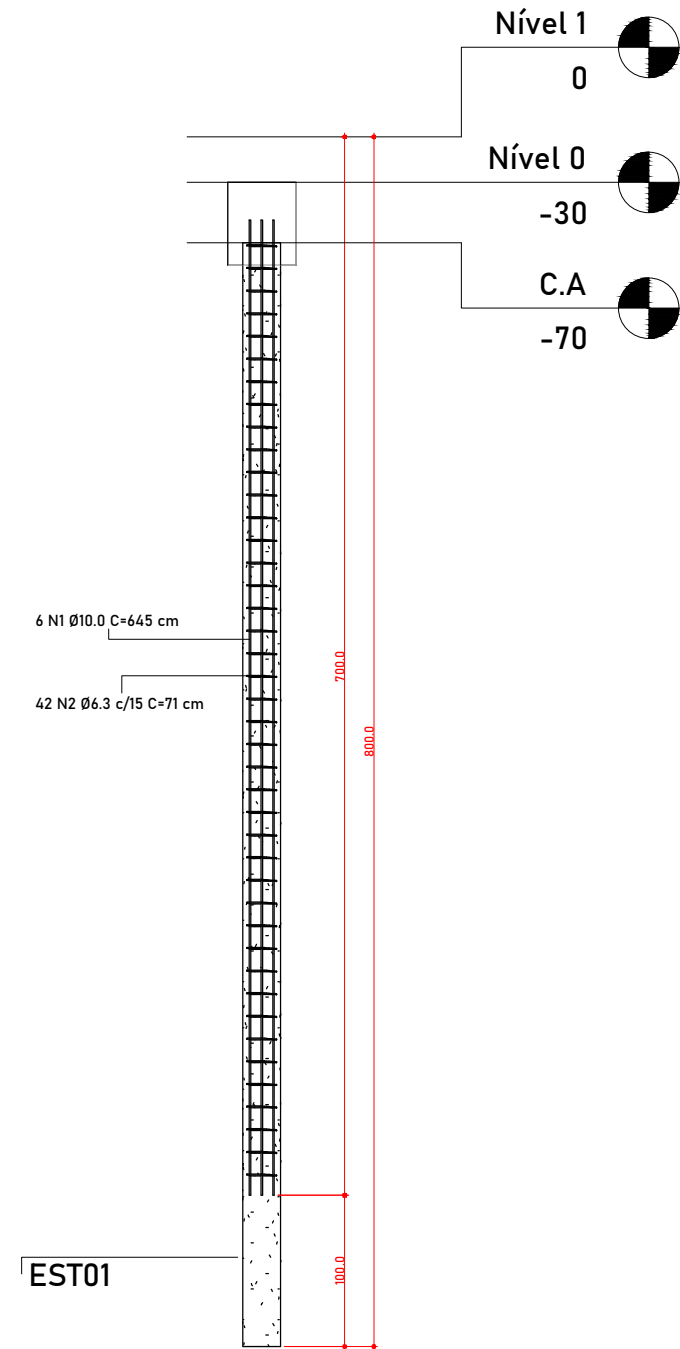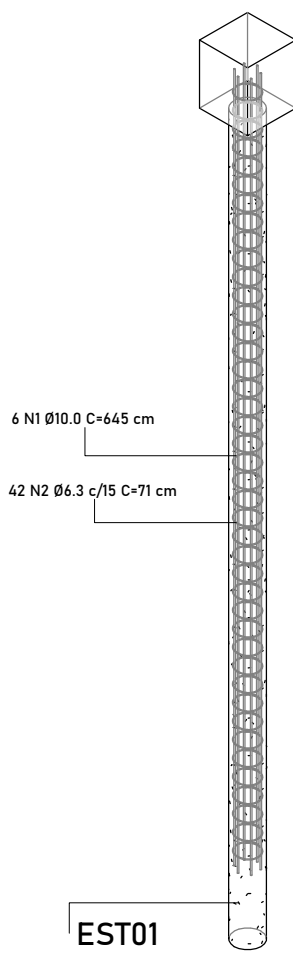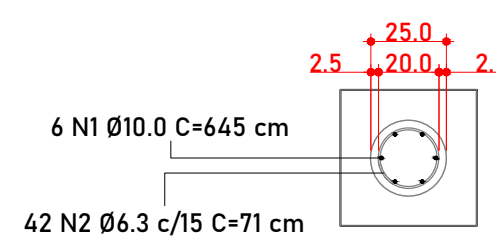

RELAÇÃO DO AÇO					
AÇO	N	DIAM (mm)	QUANT	C.UNIT (cm)	C.TOTAL (cm)
CA40	1	5.0	69	75	5175
	2	5.0	108	52	5616
	3	5.0	14	23	322
CA50	4	5.0	12	23	276
	5	8.0	90	156	14040
	6	8.0	36	142	5172
	7	10.0	60	122	7320
	8	10.0	8	80	640
	9	12.5	12	130	1560
	10	12.5	4	79	316

RESUMO DO AÇO			
AÇO	DIAM (mm)	C.TOTAL (m)	PESO + 0% (kg)
CA50	8.0	191.5	75.4
	10.0	79.6	49.1
CA40	5.0	113.9	18.1
PESO TOTAL (kg)			142.7
CA50			17.6
CA40			

Volume de concreto (C-25) = 2.10 m³
Área de forma = 22.57 m²

NOTAS DE PROJETO

ESTE PROJETO É PROPRIEDADE DO PROJETISTA REGISTRADO NO SELO. CONFORME LEI Nº: 5194/66 NÃO DEVE SER UTILIZADO PARA QUALQUER OUTRA FINALIDADE QUE NÃO SE RELACIONE COM A EXECUÇÃO DA PRESENTE EDIFICAÇÃO, SENDO TERMINANTEMENTE VEDADA SUA COLOCAÇÃO A DISPOSIÇÃO DE TERCEIROS.

O PROJETISTA NÃO SE RESPONSABILIZARÁ POR EVENTUAIS ALTERAÇÕES DESTE PROJETO DURANTE SUA EXECUÇÃO. QUALQUER MODIFICAÇÃO, O MESMO DEVE SER CONTACTADO.

ESTE PROJETO FOI BASEADO NO LAY-OUT E INFORMAÇÕES FORNECIDAS PELO ARQUITETO OU PROPRIETÁRIO.

QUALQUER MODIFICAÇÃO OU DÚVIDA DEVERÁ SER IMEDIATAMENTE COMUNICADA POR ESCRITO AO PROJETISTA.

Resumo de aço - Geral					
Diâmetro (Ø)	N. do vergalhão	Quantidade	Comprimento unitário (cm)	Comprimento total + 10% (m)	Peso (kg)
6.3 mm	2	756	71	589.21	144.36
10.0 mm	1	108	645	766.26	472.78

Estacas		
Nome	Quantidade (un)	Diâmetro (Ø)
EST01	18	250 mm

Resumo escavação - Estacas	
Nome	Volume (m³)
EST01	7.09 m³

Resumo de concreto ----	
Nível	Volume + 10%
Concreto C-30	
Nível 0	6.95
Total	6.95

ESPAÇO PARA CARIMBO:

RESPONSÁVEL TÉCNICO - CREA/CAU: PROPRIETÁRIO:

Fundação
ÁREAS
DESCRIÇÃO
QUANTIDADE
Nº FOLHA:
2/9

PROPRIETÁRIO:
PREFEITURA MUNICIPAL DE ITAQUIRAÍ - MS
CNPJ: 15.403.041/0001-04

ENDEREÇO:
BR 163 - JARDIM PROGRESSO - ITAQUIRAÍ - MS
TÍTULO:
REVITALIZAÇÃO DO BOSQUE MUNICIPAL

RESPONSÁVEL TÉCNICO - CREA/CAU:
PAVÃO EMPREENDIMENTOS EIRELI EPP - CREA-MS 18990 - Willan P Pavão
Engenheiro Civil
CREA-SC 1442343 - Visto-MS 32768

ESCALA:
Indicado

DATA:
23/04/24

DESENHISTA: