



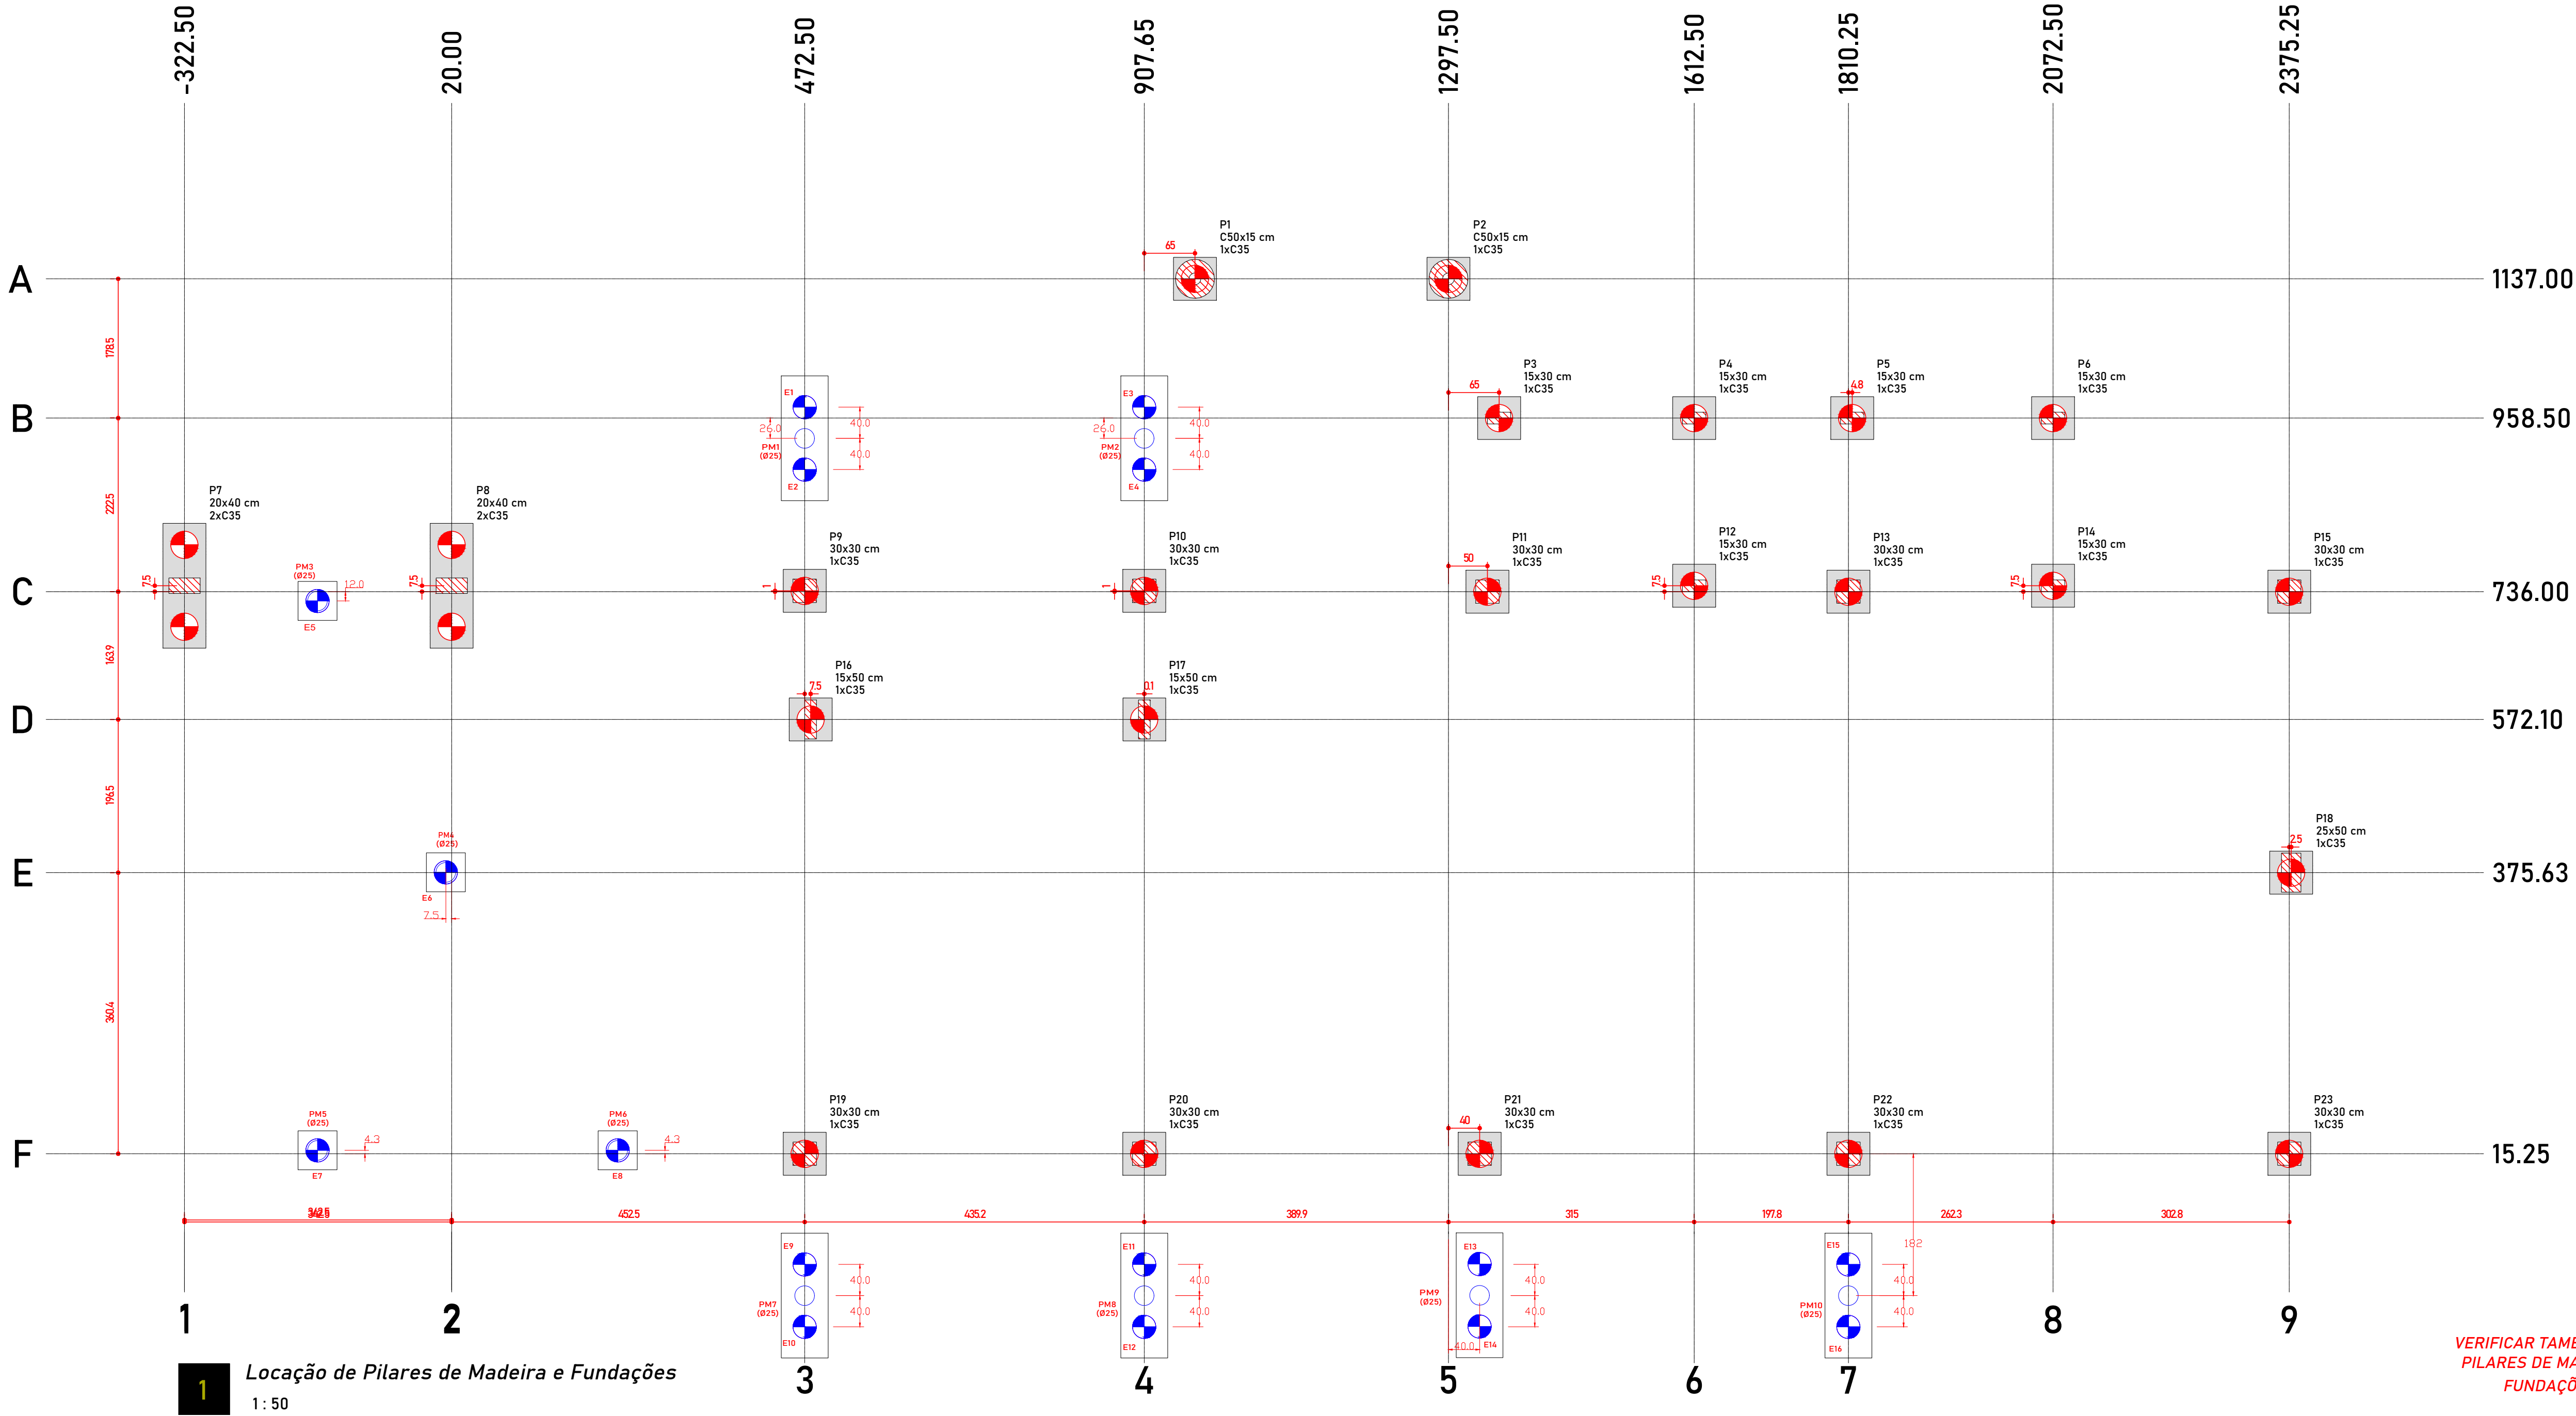

1 Locação de Pilares de Madeira e Fundações
1 : 50

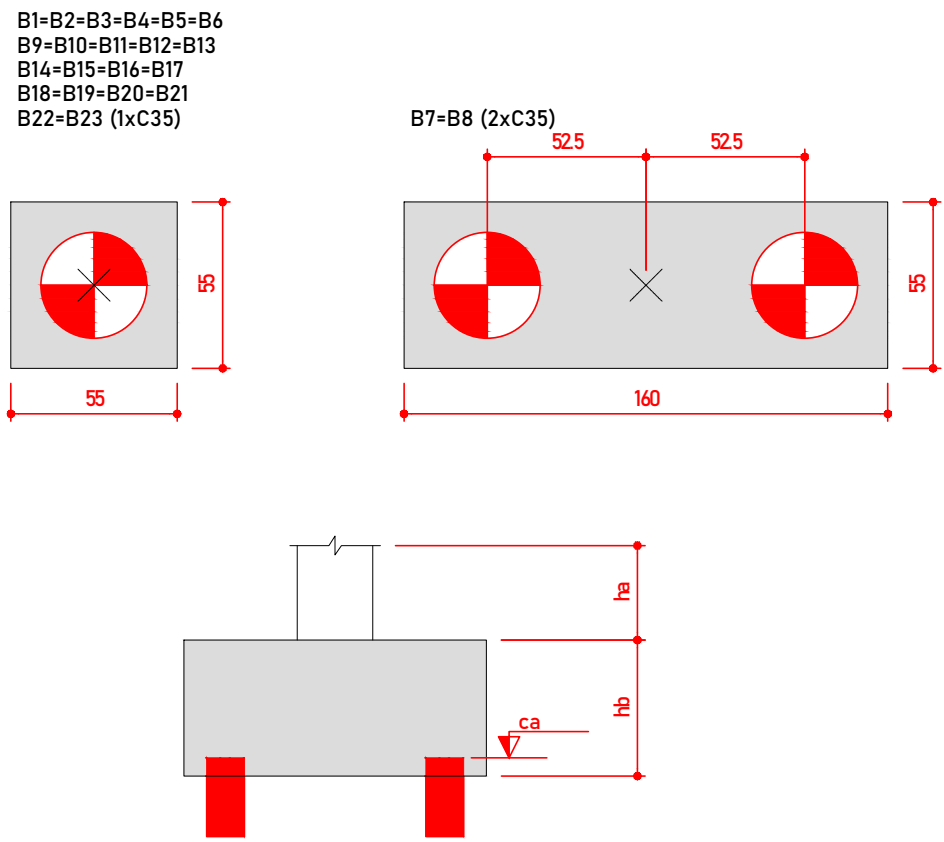

Pilar				Fundação									
Nome	Seção (cm)	X (cm)	Y (cm)	Posição	Nome	Lado B (cm)	Lado H (cm)	h0 / ha (cm)	h1 / hb (cm)	ne	Estaca	ca (cm)	
P1	C50x15	972.65	1137.00	A-4 B1	55	55	40	60	1	C35	-85		
P2	C50x15	1297.50	1137.00	A-5 B2	55	55	40	60	1	C35	-85		
P3	15x30	1362.45	958.50	B-5 B3	55	55	40	60	1	C35	-85		
P4	15x30	1612.50	958.50	B-6 B4	55	55	40	60	1	C35	-85		
P5	15x30	1815.00	958.50	B-7 B5	55	55	40	60	1	C35	-85		
P6	15x30	2072.50	958.50	B-8 B6	55	55	40	60	1	C35	-85		
P7	20x40	-322.50	736.00	C-1 B7	160	55	40	65	2	C35	-90		
P8	20x40	20.00	736.00	C-2 B8	160	55	40	65	2	C35	-90		
P9	30x30	472.50	736.00	C-3 B9	55	55	40	60	1	C35	-85		
P10	30x30	907.65	736.00	C-4 B10	55	55	40	60	1	C35	-85		
P11	30x30	1347.45	736.00	C-5 B11	55	55	40	60	1	C35	-85		
P12	15x30	1612.50	736.00	C-6 B12	55	55	40	60	1	C35	-85		
P13	30x30	1810.25	736.00	C-7 B13	55	55	40	60	1	C35	-85		
P14	15x30	2072.50	736.00	C-8 B14	55	55	40	60	1	C35	-85		
P15	30x30	2375.25	736.00	C-9 B15	55	55	40	60	1	C35	-85		
P16	15x50	480.00	572.10	D-3 B16	55	55	40	60	1	C35	-85		
P17	15x50	907.75	572.10	D-4 B17	55	55	40	60	1	C35	-85		
P18	25x50	2377.75	375.63	E-9 B18	55	55	40	60	1	C35	-85		
P19	30x30	472.50	15.25	F-3 B19	55	55	40	60	1	C35	-85		
P20	30x30	907.65	15.25	F-4 B20	55	55	40	60	1	C35	-85		
P21	30x30	1337.50	15.25	F-5 B21	55	55	40	60	1	C35	-85		
P22	30x30	1810.25	15.25	F-7 B22	55	55	40	60	1	C35	-85		
P23	30x30	2375.25	15.25	F-9 B23	55	55	40	60	1	C35	-85		

Estacas			Quantidade
Simbologia	Nome	d (cm)	
	C35	35.00	25

Locação no eixo X	
Coordenadas (cm)	Nome
-322.50	P7
20.00	P8
472.50	P9, P19
480.00	P16
907.65	P10, P20
907.75	P17
972.65	P1
1297.50	P2
1337.50	P21
1347.45	P11
1362.45	P3
1612.50	P4, P12
1810.25	P13, P22
1815.00	P5
2072.50	P6, P14
2375.25	P15, P23
2377.75	P18

Locação no eixo Y	
Coordenadas (cm)	Nome
1137.00	P1, P2
958.50	P3, P4, P5, P6
743.50	P7, P8, P12, P14
737.00	P9, P10
736.00	P11, P13, P15
572.10	P16, P17
375.63	P18
15.25	P19, P20, P21, P22, P23

NOTAS DE PROJETO

ESTE PROJETO É PROPRIEDADE DO PROJETISTA REGISTRADO NO SELO, CONFORME LEI Nº: 5194/66 NÃO DEVE SER UTILIZADO PARA QUALQUER OUTRA FINALIDADE QUE NÃO SE RELACIONE COM A EXECUÇÃO DA PRESENTE EDIFICAÇÃO, SENDO TERMINANTEMENTE VEDADA SUA COLOCAÇÃO A DISPOSIÇÃO DE TERCEIROS.

O PROJETISTA NÃO SE RESPONSABILIZARÁ POR EVENTUAIS ALTERAÇÕES DESTE PROJETO DURANTE SUA EXECUÇÃO. QUALQUER MODIFICAÇÃO, O MESMO DEVE SER CONTACTADO.

ESTE PROJETO FOI BASEADO NO LAY-OUT E INFORMAÇÕES FORNECIDAS PELO ARQUITETO OU PROPRIETÁRIO.

QUALQUER MODIFICAÇÃO OU DÚVIDA DEVERÁ SER IMEDIATAMENTE COMUNICADA POR ESCRITO AO PROJETISTA.

ESPAÇO PARA CARIMBO:

RESPONSÁVEL TÉCNICO - CREA/CAU:

PROPRIETÁRIO:



Locação de Pilares de Madeira e Fundações

ÁREAS		Nº FOLHA:
DESCRIÇÃO	QUANTIDADE	
		02/12

PROPRIETÁRIO:

PREFEITURA MUNICIPAL DE ITAQUIRAÍ - MS
CNPJ: 15.403.041/0001-04

ENDEREÇO:

BR 163 - JARDIM PROGRESSO - ITAQUIRAÍ - MS

TÍTULO:

REVITALIZAÇÃO DO BOSQUE MUNICIPAL

RESPONSÁVEL TÉCNICO - CREA/CAU:
PAVÃO EMPREENDIMENTOS EIRELI EPP - CREA-MS 18990 - Willan P Pavão
Engenheiro Civil
CREA-SC 1442343 - Visto-MS 32768

ESCALA:

Indicada

DATA:

23/04/24

DESENHISTA: