


NÚMEROS		DESENHOS DE REFERÊNCIA		APROVADO		REVISÃO		DATA		Nº	

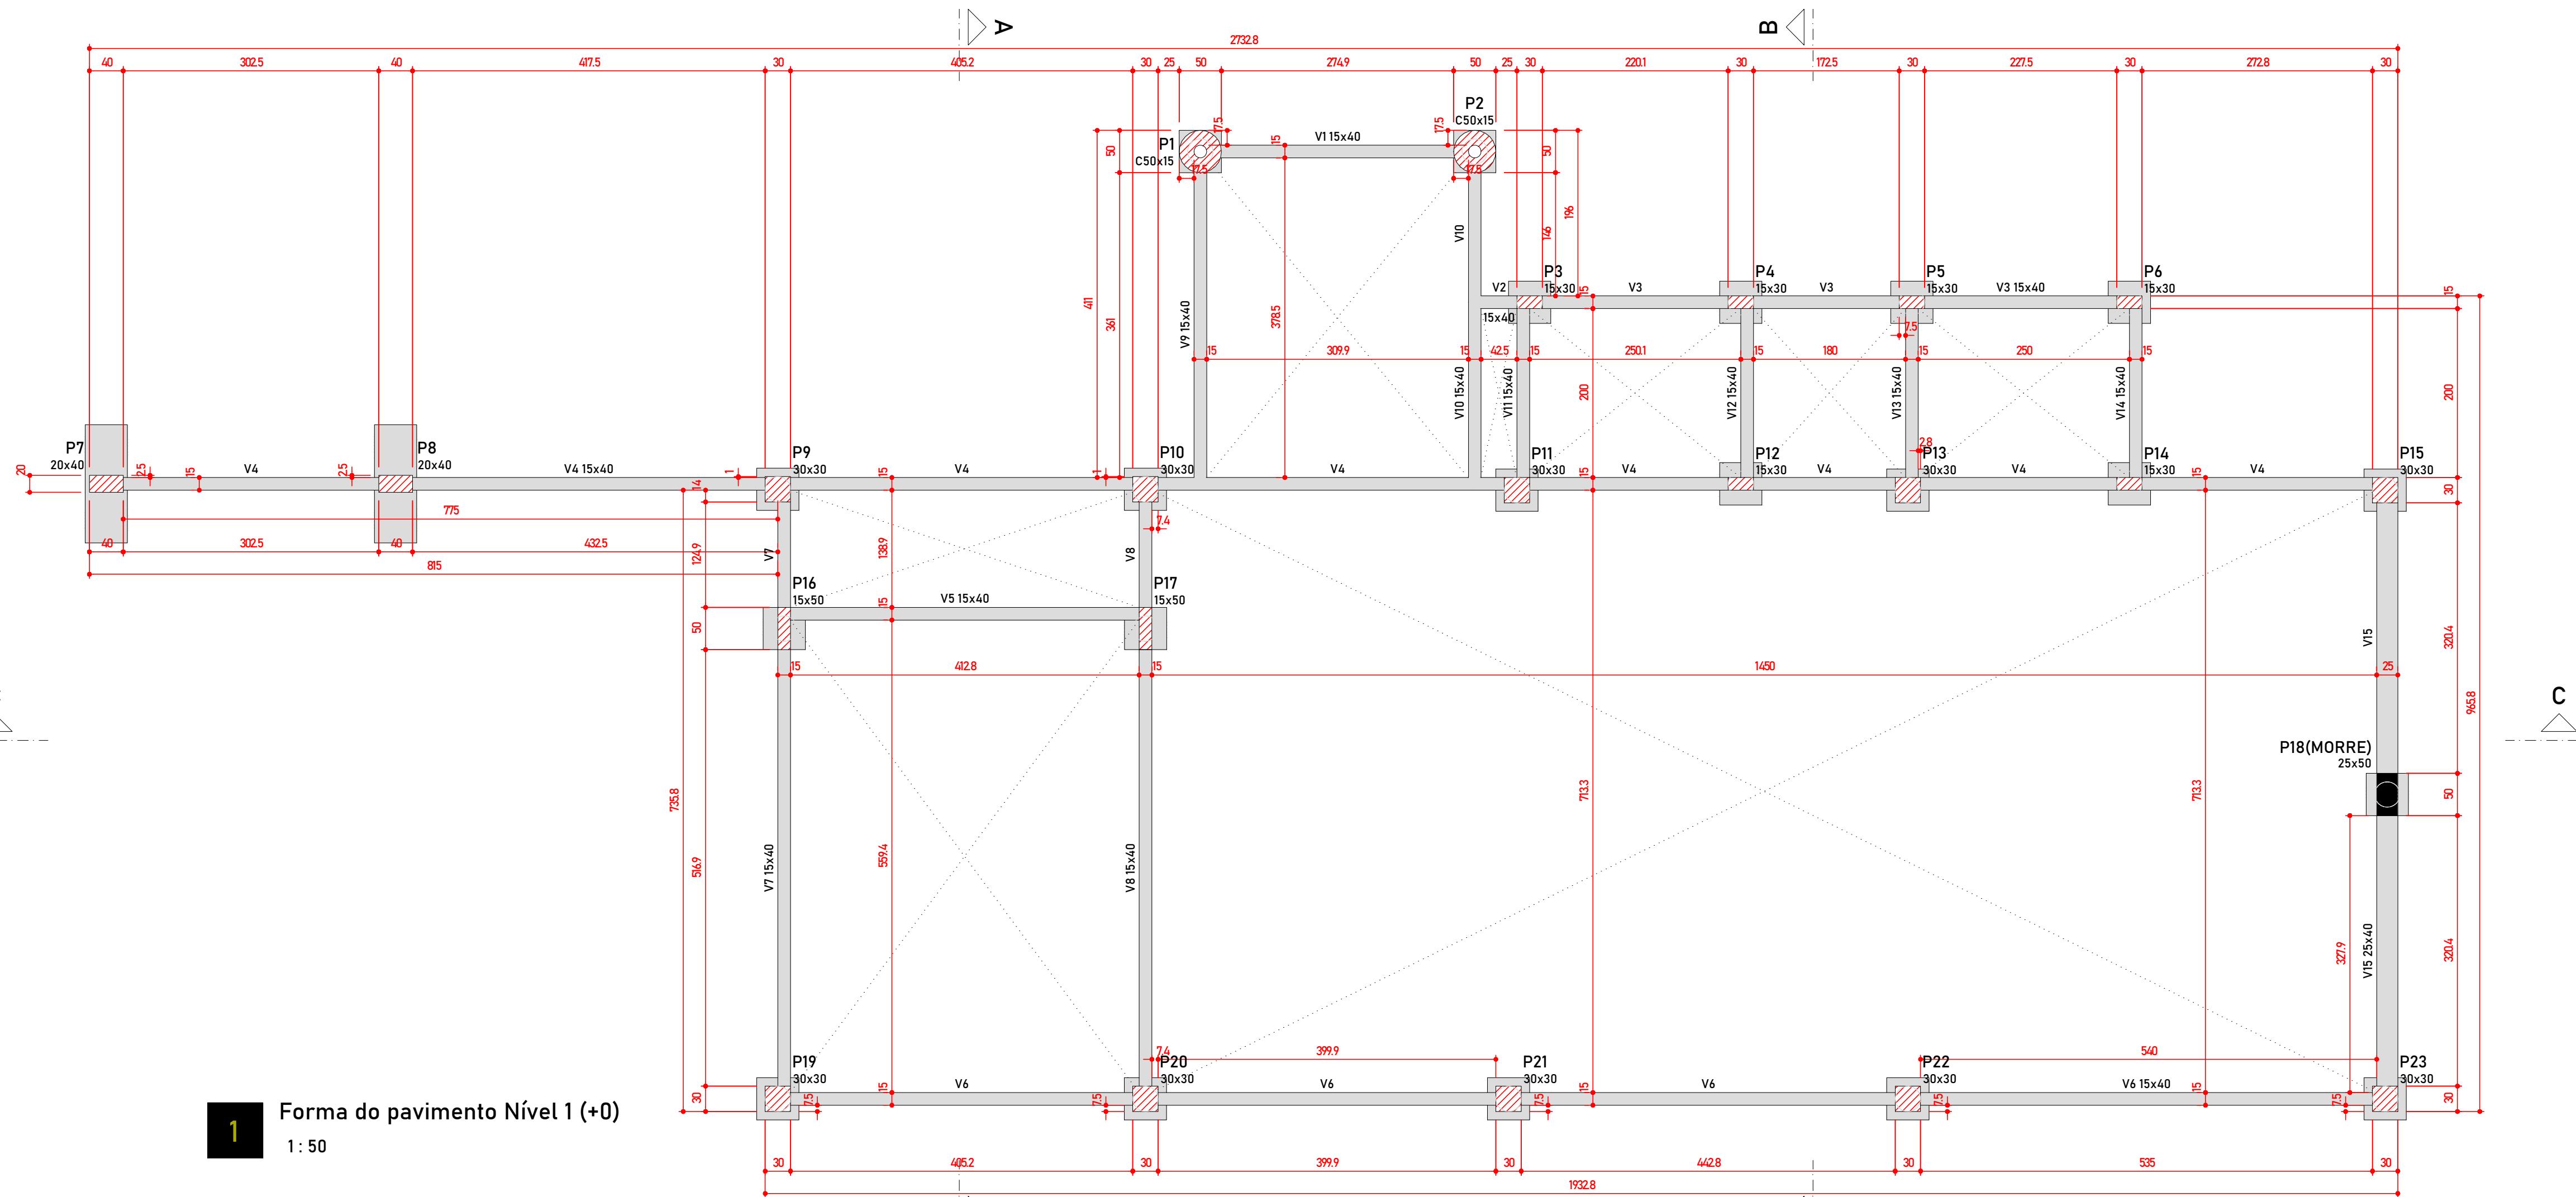

Vigas			
Nome	Seção (cm)	Elevação (cm)	Nível (cm)
V1	15x40	0	0
V2	15x40	0	0
V3	15x40	0	0
V4	15x40	0	0
V5	15x40	0	0
V6	15x40	0	0
V7	15x40	0	0
V8	15x40	0	0
V9	15x40	0	0
V10	15x40	0	0
V11	15x40	0	0
V12	15x40	0	0
V13	15x40	0	0
V14	15x40	0	0
V15	25x40	0	0

Características dos materiais			
1ck		Ecs	
(kgf/cm²)		(kgf/cm²)	
250		241500	
Dimensão máxima do agregado = 19 mm			

Pilares			
Nome	Seção (cm)	Elevação (cm)	Nível (cm)
P1	Circ 50x15	0	0
P2	Circ 50x15	0	0
P3	15x30	0	0
P4	15x30	0	0
P5	15x30	0	0
P6	15x30	0	0
P7	20x40	0	0
P8	20x40	0	0
P9	30x30	0	0
P10	30x30	0	0
P11	30x30	0	0
P12	15x30	0	0
P13	30x30	0	0
P14	15x30	0	0
P15	30x30	0	0
P16	15x50	0	0
P17	15x50	0	0
P18	25x50	0	0
P19	30x30	0	0
P20	30x30	0	0
P21	30x30	0	0
P22	30x30	0	0
P23	30x30	0	0

Legenda dos pilares	
	Pilar que morre
	Pilar que passa

Legenda das vigas e paredes	
	Viga


NOTAS DE PROJETO

ESTE PROJETO É PROPRIEDADE DO PROJETISTA REGISTRADO NO SELO. CONFORME LEI N°. 5194/66 NÃO DEVE SER UTILIZADO PARA QUALQUER OUTRA FINALIDADE QUE NÃO SE RELACIONE COM A EXECUÇÃO DA PRESENTE EDIFICAÇÃO, SENDO TERMINANTEMENTE VEDADA SUA COLOCAÇÃO A DISPOSIÇÃO DE TERCEIROS.

O PROJETISTA NÃO SE RESPONSABILIZARÁ POR EVENTUAIS ALTERAÇÕES DESTE PROJETO DURANTE SUA EXECUÇÃO. QUALQUER MODIFICAÇÃO, O MESMO DEVE SER CONTACTADO.

ESTE PROJETO FOI BASEADO NO LAY-OUT E INFORMAÇÕES FORNECIDAS PELO ARQUITETO OU PROPRIETÁRIO.

QUALQUER MODIFICAÇÃO OU DÚVIDA DEVERÁ SER IMEDIATAMENTE COMUNICADA POR ESCRITO AO PROJETISTA.

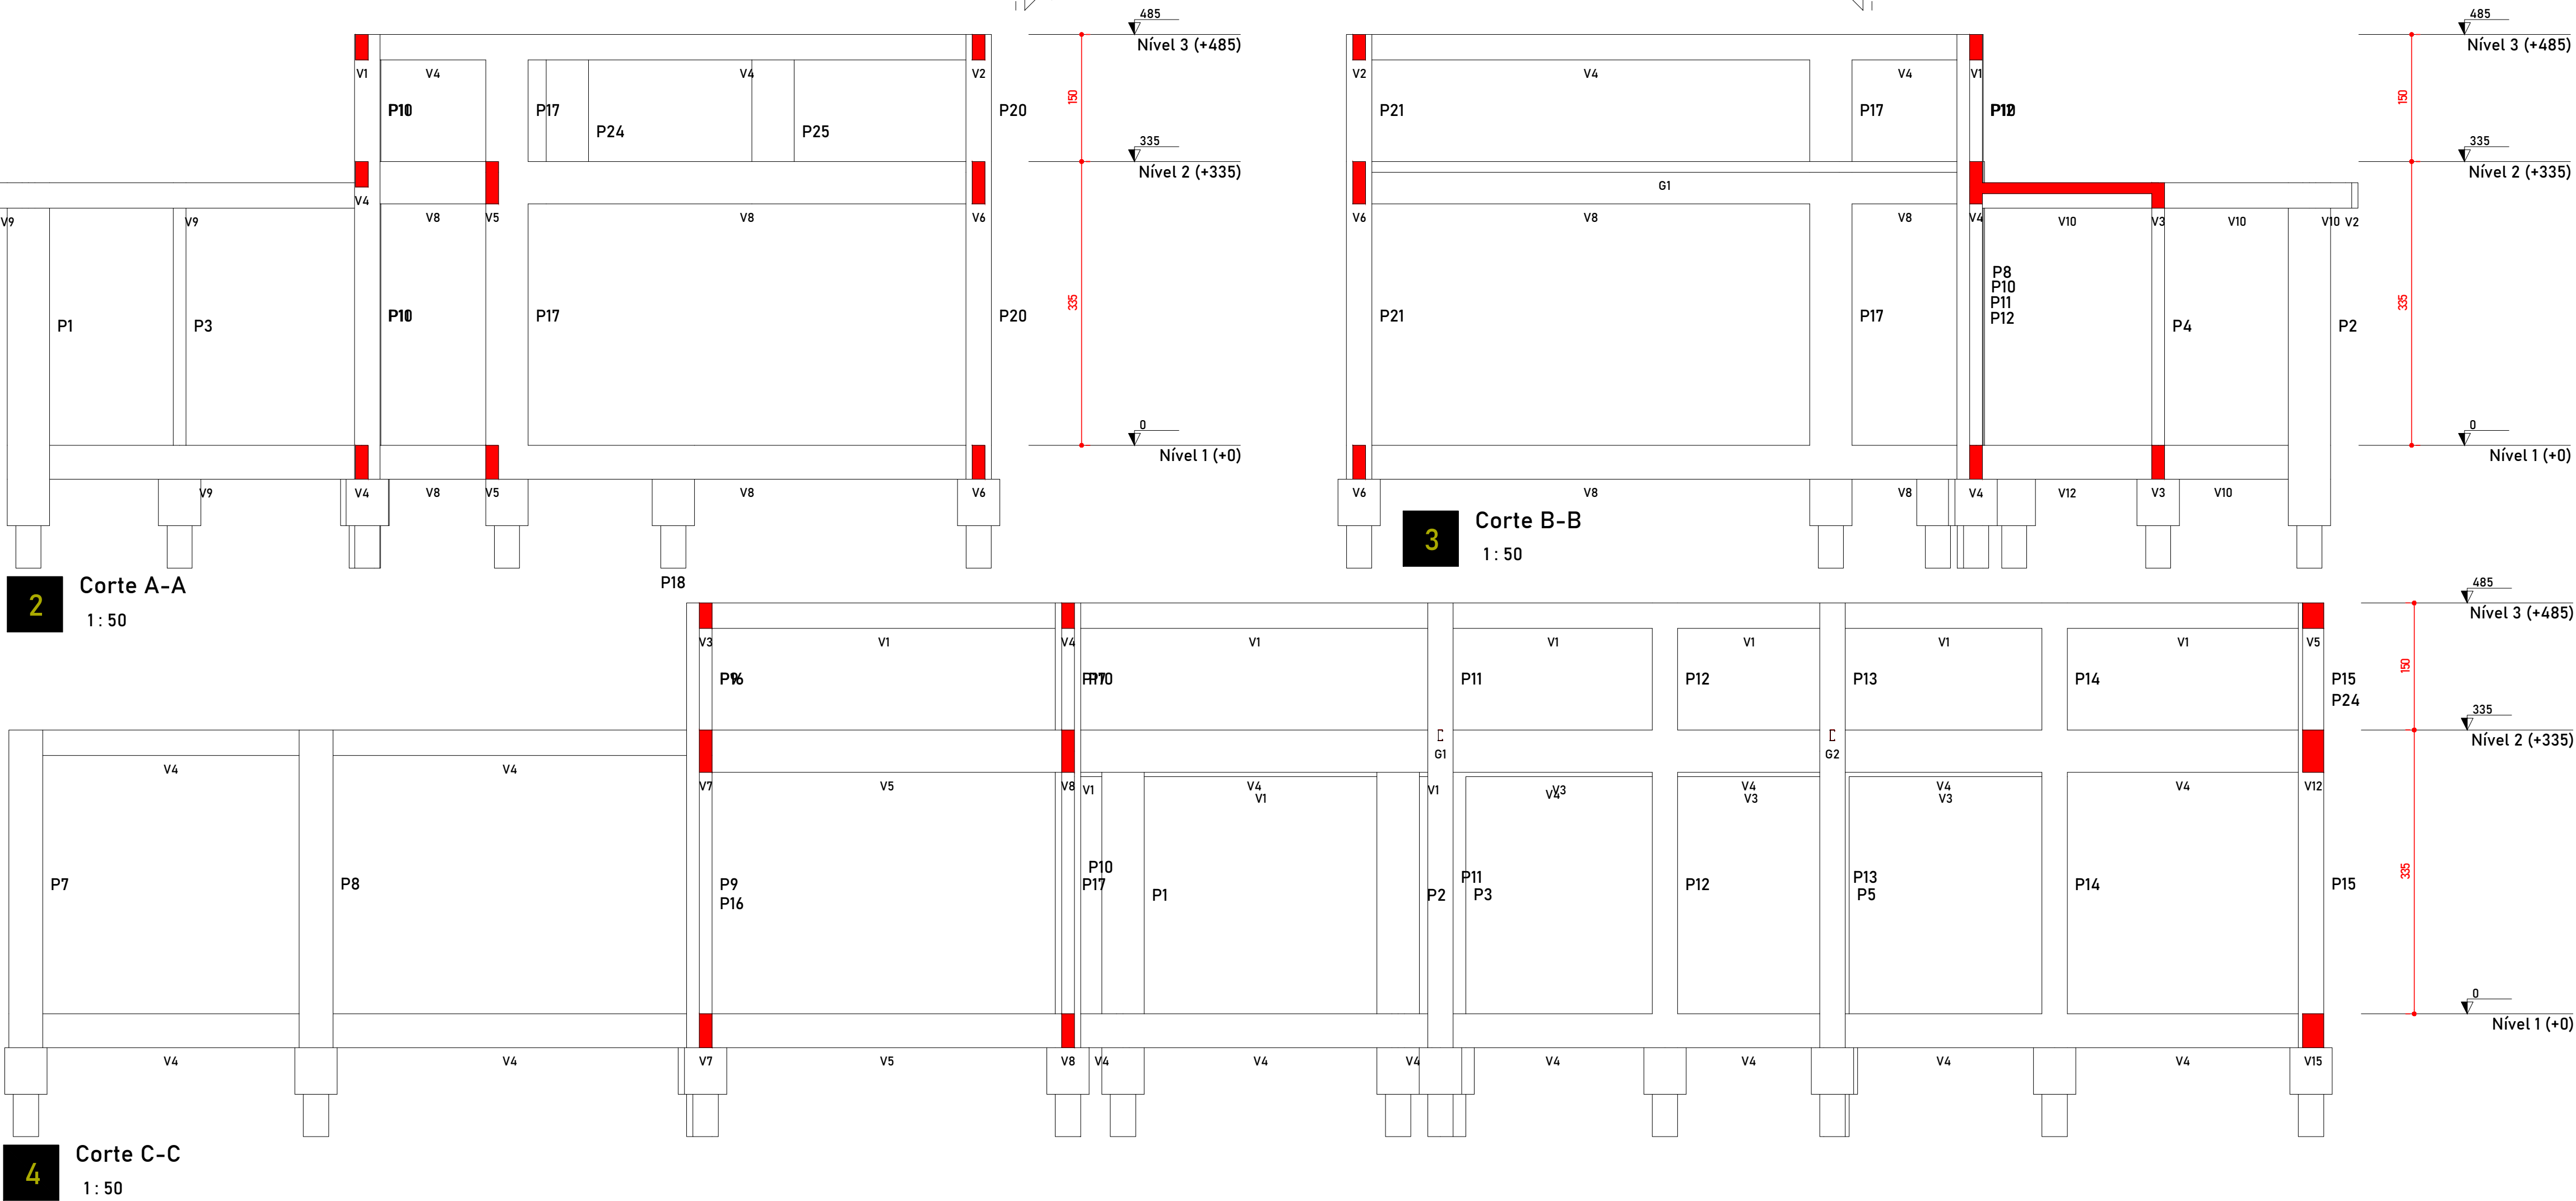

ESPAÇO PARA CARIMBO:

RESPONSÁVEL TÉCNICO - CREA/CAU: PROPRIETÁRIO:

Plantas de Formas (Nível 1) e Cortes

ÁREAS	DESCRIÇÃO	QUANTIDADE	Nº FOLHA:
			04/12

PROPRIETÁRIO:
PREFEITURA MUNICIPAL DE ITAQUIRAÍ - MS
CNPJ: 15.403.041/0001-04

ENDEREÇO:
BR 163 - JARDIM PROGRESSO - ITAQUIRAÍ - MS

TÍTULO:
REVITALIZAÇÃO DO BOSQUE MUNICIPAL

RESPONSÁVEL TÉCNICO - CREA/CAU:
PAVÃO EMPREENDIMENTOS EIRELI EPP - CREA-MS 18990 - Willan P Pavão
Engenheiro Civil
CREA-SC 1442343 - Visto-MS 32768

ESCALA:
Indicada

DATA:
23/04/24

DESENHISTA: