


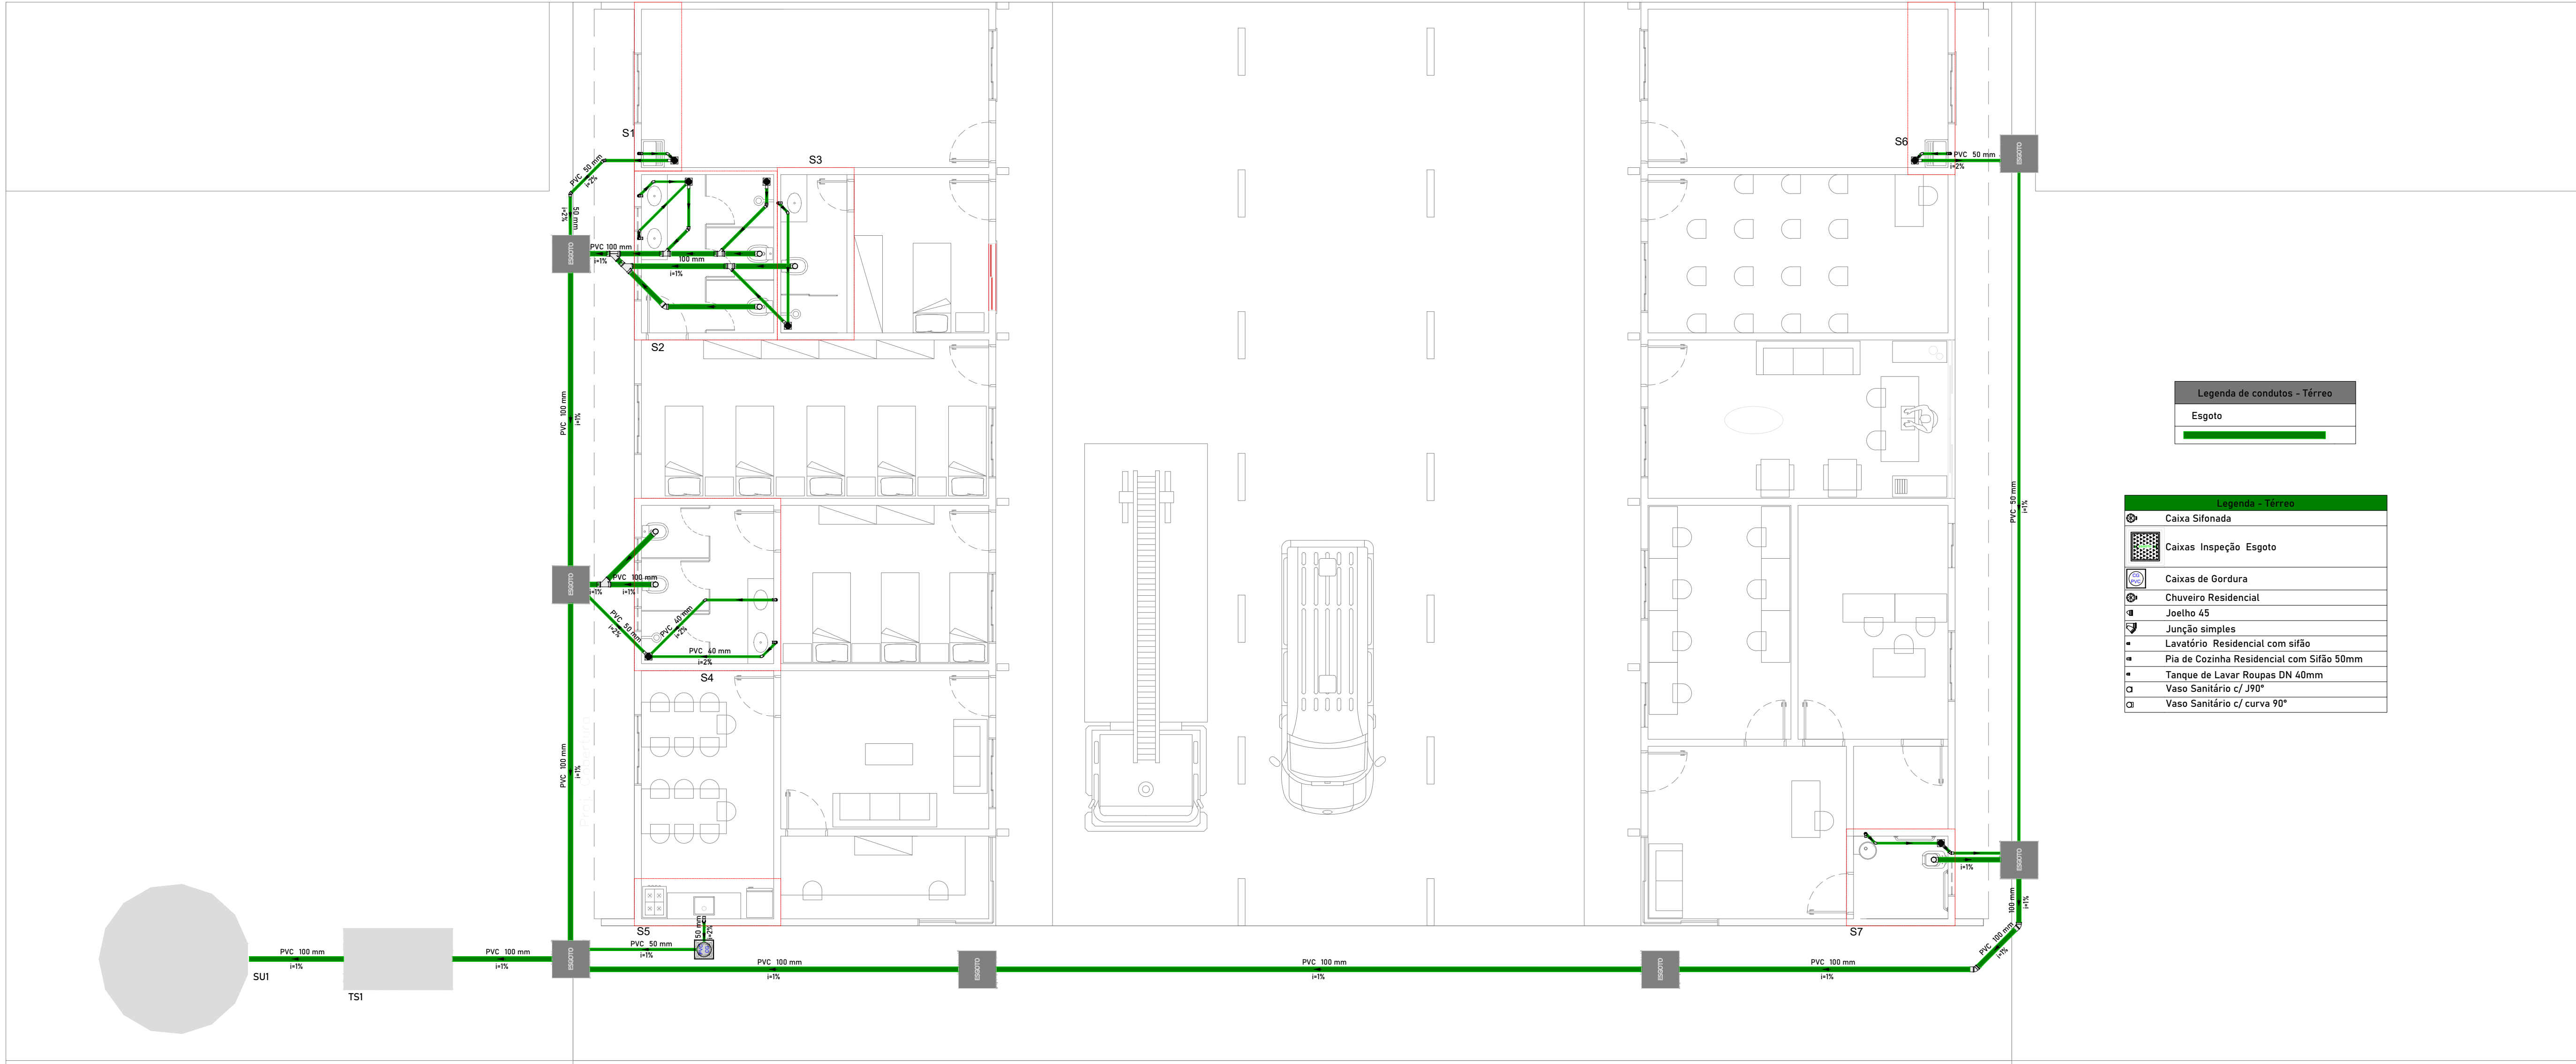

Legenda de condutos - Térreo

Esgoto

Legenda - Térreo

Caixa Sifonada

Caixas Inspeção Esgoto

Caixas de Gordura

Chuveiro Residencial

Joelho 45

Junção simples

Lavatório Residencial com sifão

Pia de Cozinha Residencial com Sifão 50mm




Tanque de Lavar Roupas DN 40mm

Vaso Sanitário c/ J90°

Vaso Sanitário c/ curva 90°

Lista de materiais - Térreo	
Esgoto	
Caixas de Passagem	
Caixa de gordura PVC CG 30 cm	1 pç
Caixa de inspeção esgoto simples CE- 80x80x100cm	7 pç
PVC Acessórios	
Caixa sifonada	
150x150x50	7 pç
Sifão de copo p/ pia e lavatório 1" - 1 1/2"	6 pç
1" - 2"	1 pç
Sifão flexível c/ Adaptador 1 1/2" - 1 1/2"	2 pç
Válvula p/ lavatório e tanque 1"	6 pç
Válvula p/ pia 1"	1 pç
Válvula p/ tanque 1 1/2"	2 pç
PVC Esgoto	
Anel de borracha 100mm - 4"	18 pç
50mm - 2"	17 pç
Curva 90 curta 100 mm	1 pç
40 mm	8 pç
Joelho 45 100 mm	3 pç
40 mm	8 pç
50 mm	5 pç
Joelho 90 100 mm	12 pç
50 mm	2 pç
Joelho 90 c/anel p/ esgoto secundário 40 mm - 1 1/2"	8 pç
Junção simples 100 mm - 50 mm	3 pç
100 mm - 100 mm	3 pç
Luva simples 100 mm	8 pç
Tubo rígido c/ ponta lisa 100 mm - 4"	63.03 m
40 mm	18.88 m
50 mm - 2"	30.41 m
Vedação p/ saída de vaso sanitário 100 mm	6 pç
Unidades de tratamento	
Alça	
Ferro	1 pç
Argamassa	1.19 m³
Brita nº3	1.95 m³
Concreto	1.86 m³
Tampa	
Hermética	1 pç
Tijolo Furado	598 pç

1 Esgoto - Térreo
1 : 75

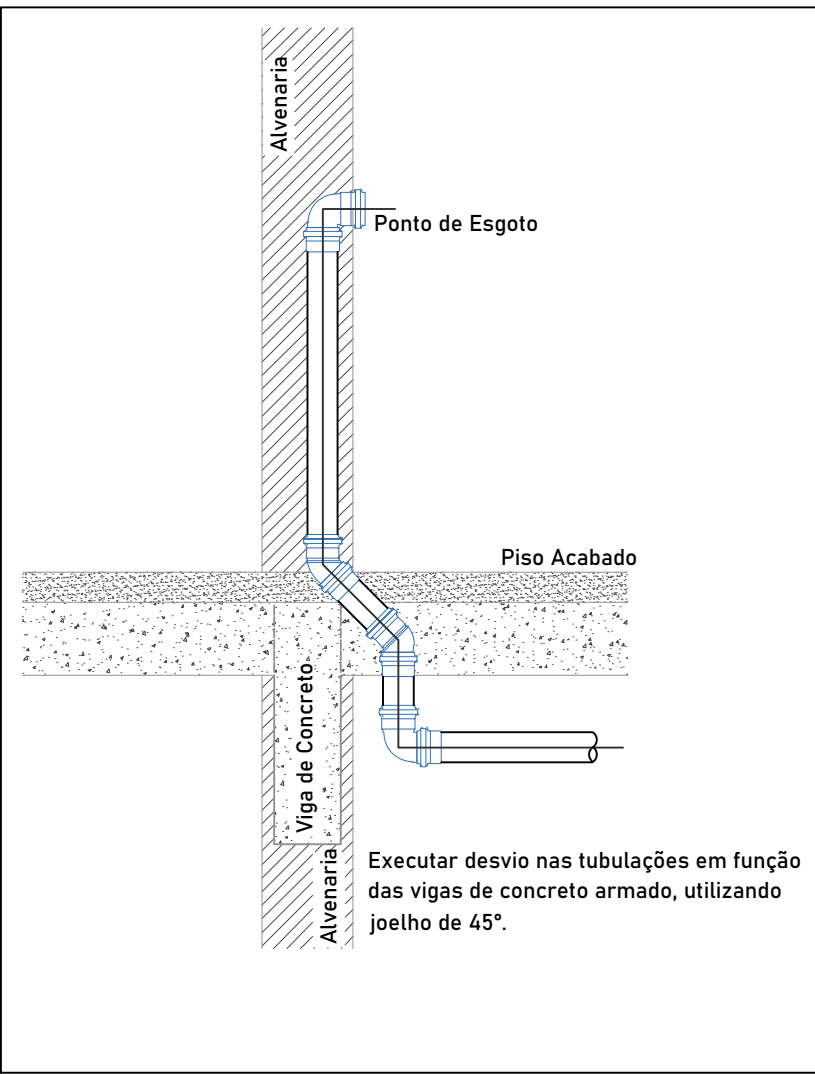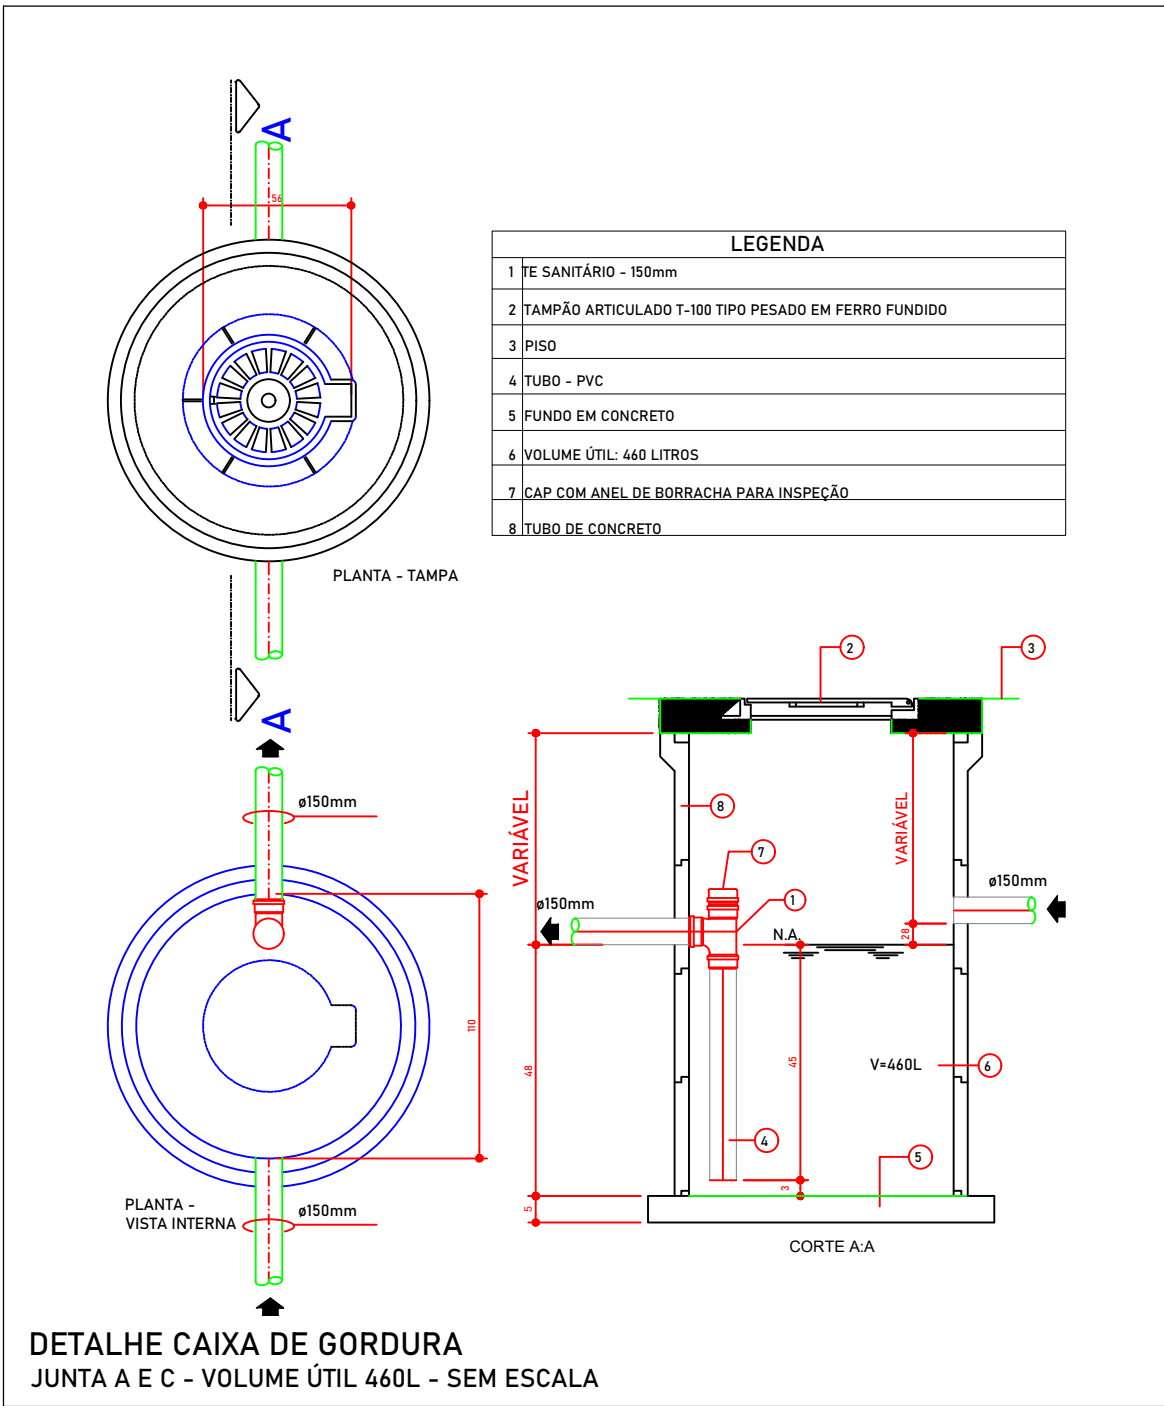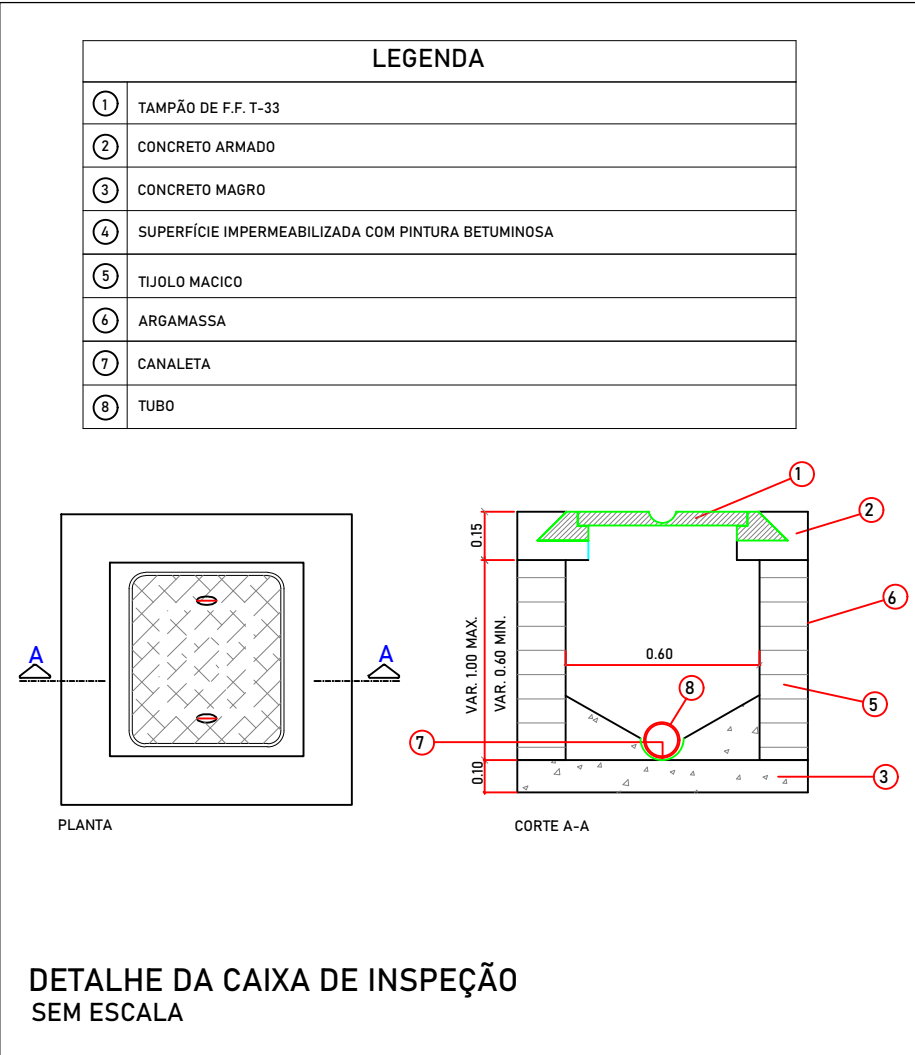

ESPAÇO PARA CARIMBO:

WILLAN PEREIRA
PAVAO:0480306
9158

Assinado de forma digital por WILLAN PEREIRA
PAVAO:04803069158
Dados: 2024.07.25 15:09:57 -04'00'

RESPONSÁVEL TÉCNICO - CREA/CAU:

PROPRIETÁRIO:

ESGOTO

ÁREAS

DESCRIÇÃO

QUANTIDADE

Nº FOLHA:
1/2

PROPRIETÁRIO:
PREFEITURA MUNICIPAL DE ITAQUIRAÍ -MS
CNPJ:15.403.041/0001-04

ENDEREÇO:
BR 163 -JARDIM PROGRESSO -ITAQUIRAÍ -MS

TÍTULO:
BOMBEIROS

RESPONSÁVEL TÉCNICO - CREA/CAU:
PAVÃO EMPREENDIMENTOS EIRELI EPP -CREA-MS 18990 -Willan P Pavão
Engenheiro Civil
CREA-SC 1442343 -Visto-MS 32768

ESCALA:
Indicado

DATA:
15/05/24

DESENHISTA: