

NÚMEROS

DESENHOS DE REFERÊNCIA



APROVADO

REVISÃO

DATA

Nº

Pilar					Fundação					
Nome	Seção (cm)	X (cm)	Y (cm)	Posição	Nome	Lado B (cm)	Lado H (cm)	h0 / ha (cm)	h1 / hb (cm)	df (cm)
P1	14x30	1345.50	2247.50	A-1	S1	80	80	40	40	100
P2	14x30	1640.50	2247.50	A-2	S2	80	80	40	40	100
P3	14x30	2079.50	2247.50	A-4	S3	80	80	40	40	100
P4	14x30	3475.50	2247.50	A-5	S4	80	80	40	40	100
P5	14x30	3811.00	2247.50	A-7	S5	80	80	40	40	100
P6	14x30	4109.50	2247.50	A-9	S6	80	80	40	40	100
P7	14x30	1345.50	1897.50	B-1	S7	80	80	40	40	100
P8	14x30	1640.50	1897.50	B-2	S8	80	80	50	50	100
P9	14x30	2079.50	1897.50	B-4	S9	75	75	50	50	100
P10	14x30	3475.50	1897.50	B-5	S10	80	80	40	40	100
P11	14x30	3811.00	1897.50	B-7	S11	75	75	50	50	100
P12	14x30	4109.50	1897.50	B-9	S12	80	80	40	40	100
P13	14x30	1345.50	1547.50	C-1	S13	80	80	40	40	100
P14	14x30	1640.50	1547.50	C-2	S14	80	80	40	40	100
P15	14x30	2079.50	1547.50	C-4	S15	75	75	50	50	100
P16	14x30	3475.50	1547.50	C-5	S16	80	80	40	40	100
P17	14x30	3811.00	1547.50	C-7	S17	80	80	40	40	100
P18	14x30	4109.50	1547.50	C-9	S18	80	80	40	40	100
P19	14x30	1345.50	1197.50	D-1	S19	80	80	40	40	100
P20	14x30	1640.50	1197.50	D-2	S20	80	80	50	50	100
P21	14x30	2079.50	1197.50	D-4	S21	75	75	50	50	100
P22	14x30	3467.50	1189.50	D-5	S22	80	80	40	40	100
P23	14x40	3798.00	1197.50	D-7	S23	80	80	40	40	100
P24	14x30	4117.50	1189.50	D-9	S24	80	80	40	40	100
P25	14x30	3785.00	950.50	E-7	S25	80	80	40	40	100
P26	14x30	1345.50	847.50	F-1	S26	80	80	40	40	100
P27	14x30	1640.50	847.50	F-2	S27	80	80	40	40	100
P28	14x30	2079.50	847.50	F-4	S28	75	75	50	50	100
P29	14x30	3467.50	687.50	G-5	S29	80	80	40	40	100
P30	14x30	3785.00	695.50	G-7	S30	80	80	40	40	100
P31	14x30	3902.50	679.50	G-8	S31	80	80	40	40	100
P32	14x30	4117.50	687.50	G-9	S32	80	80	40	40	100
P33	14x30	1640.50	497.50	H-2	S33	80	80	40	40	100
P34	14x30	2079.50	497.50	H-4	S34	80	80	40	40	100
P35	14x30	3467.50	505.50	H-5	S35	80	80	40	40	100
P36	14x30	1337.50	315.50	I-1	S36	75	75	50	50	100
P37	14x30	1632.50	315.50	I-2	S37	80	80	40	40	100
P38	14x30	1914.50	307.50	I-3	S38	80	80	40	40	100
P39	14x30	3640.50	307.50	I-6	S39	80	80	40	40	100
P40	14x30	3902.50	315.50	I-8	S40	80	80	40	40	100
P41	14x30	4117.50	315.50	I-9	S41	80	80	40	40	100

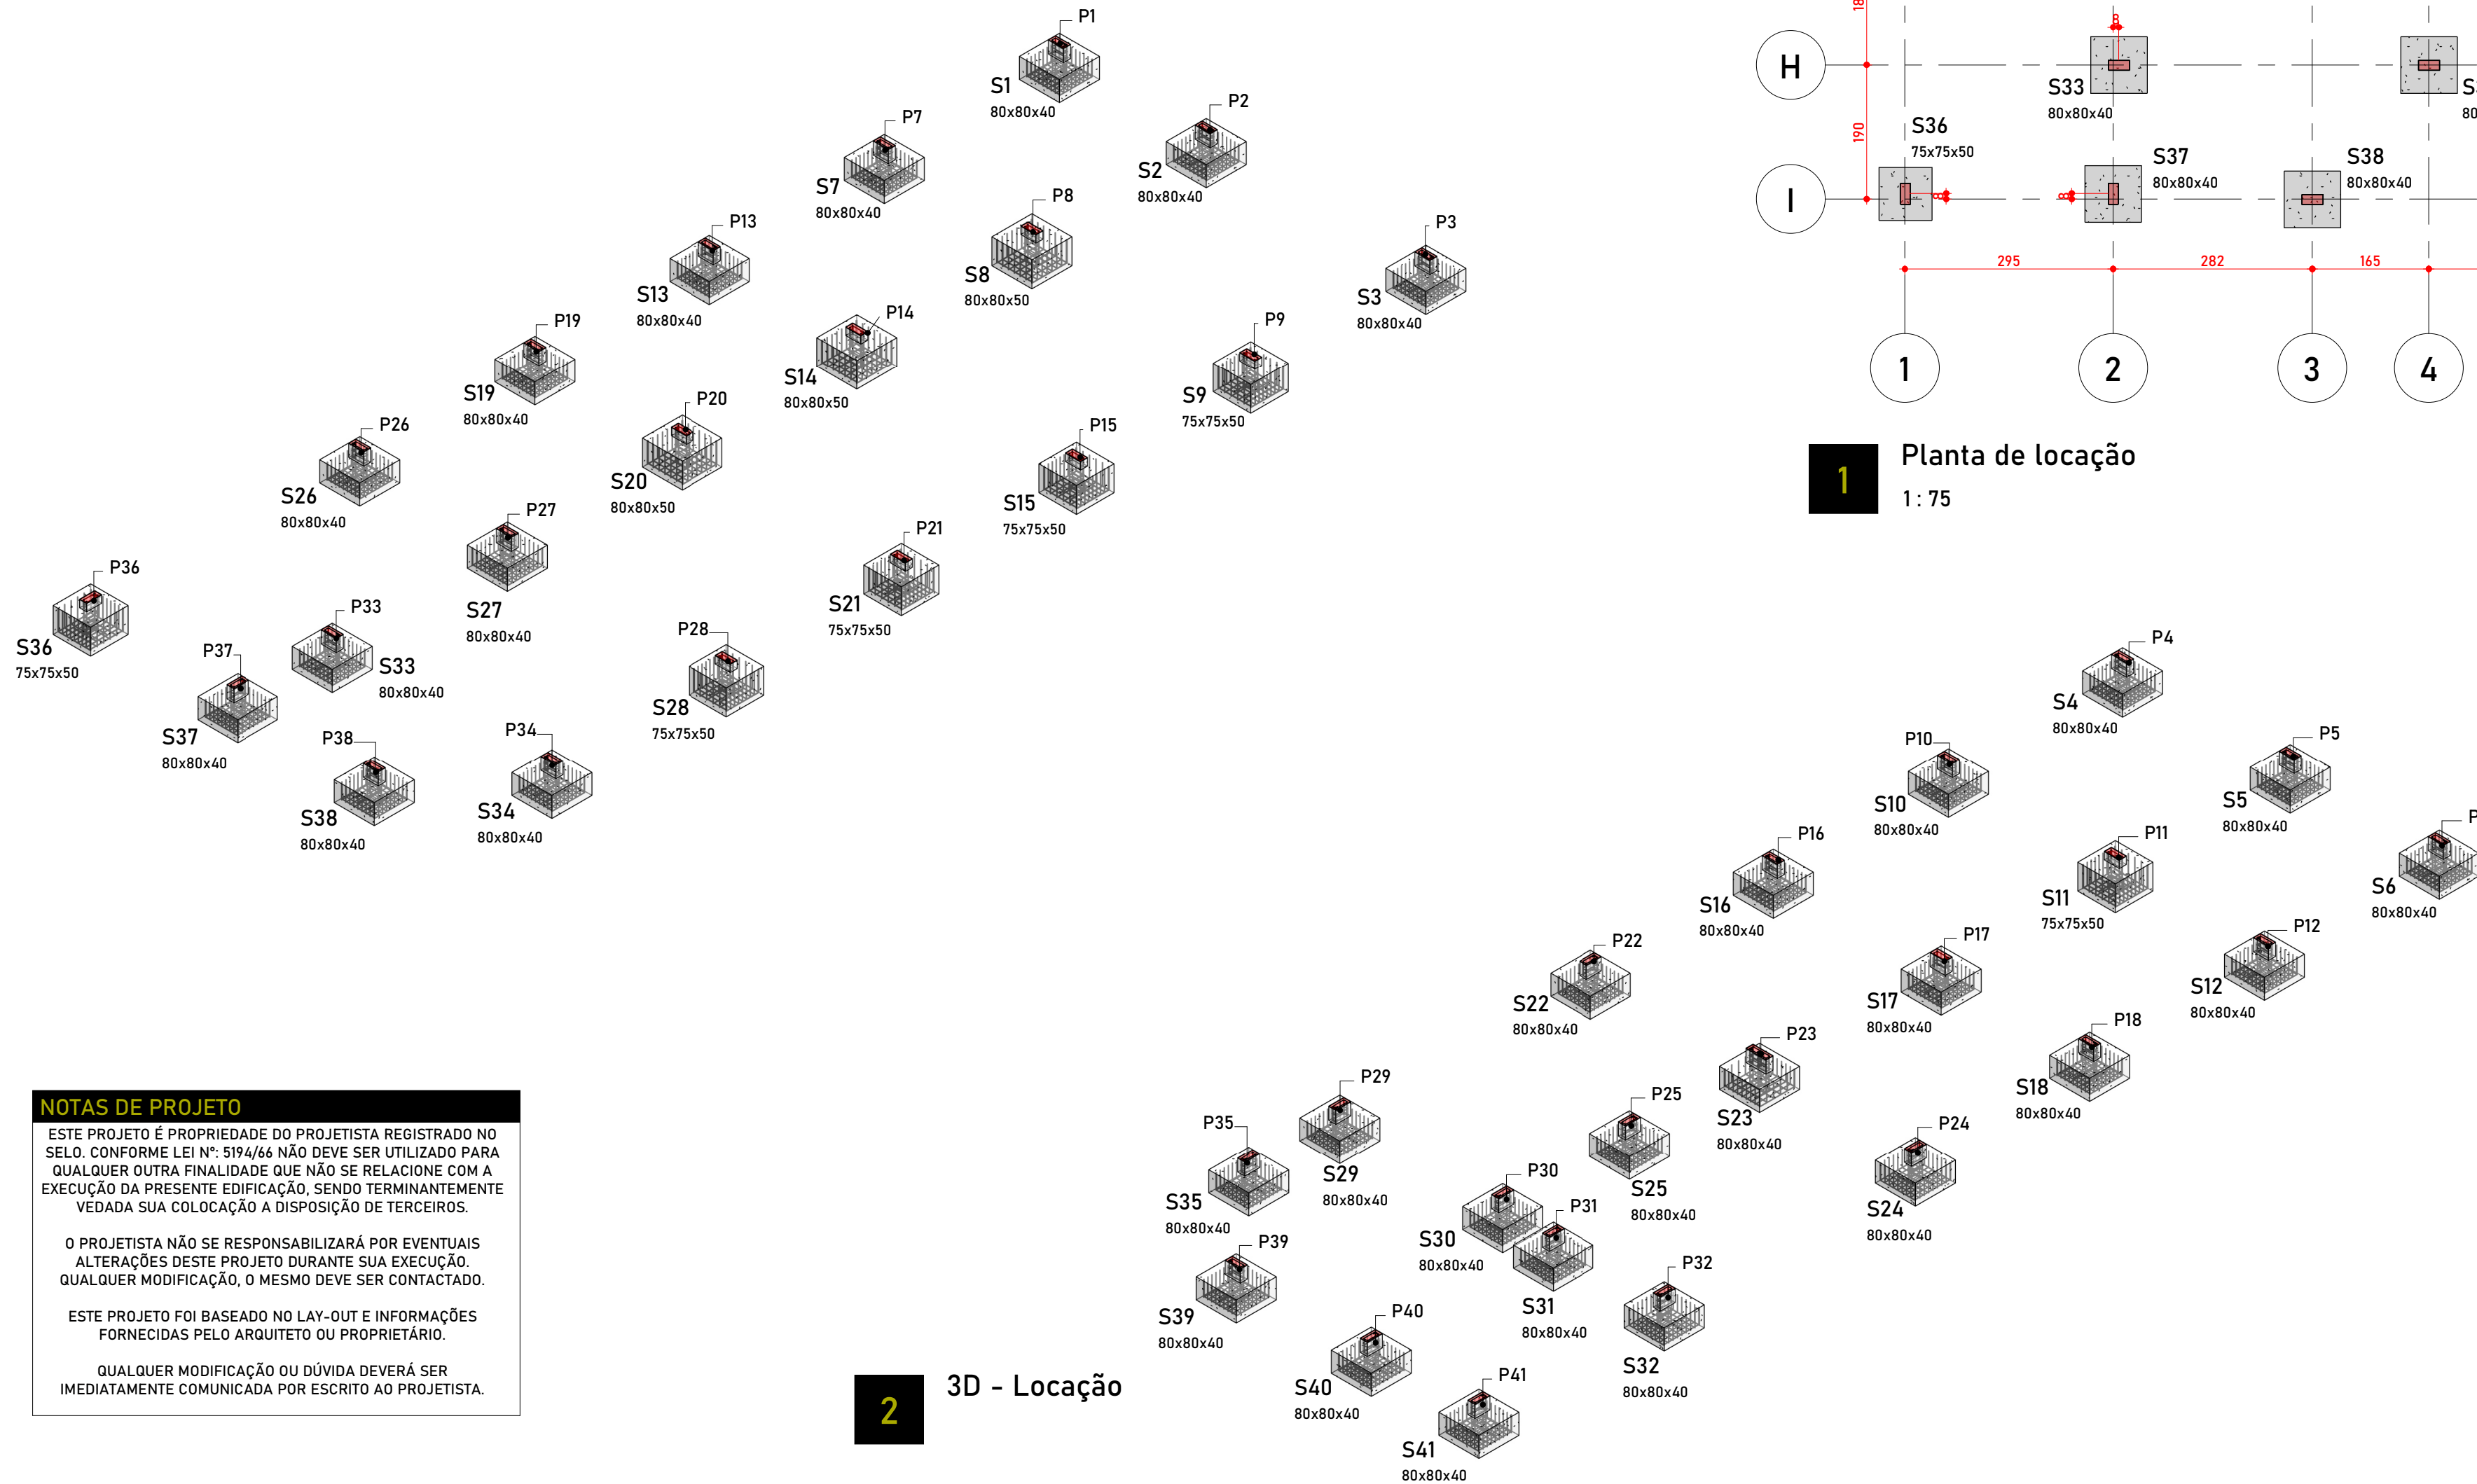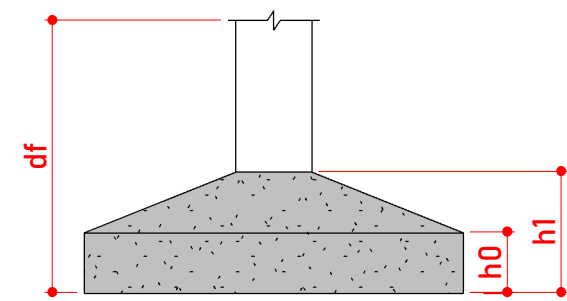

NOTAS DE PROJETO

ESTE PROJETO É PROPRIEDADE DO PROJETISTA REGISTRADO NO SELO. CONFORME LEI Nº. 5194/66 NÃO DEVE SER UTILIZADO PARA QUALQUER OUTRA FINALIDADE QUE NÃO SE RELACIONE COM A EXECUÇÃO DA PRESENTE EDIFICAÇÃO, SENDO TERMINANTEMENTE VEDADA SUA COLOCAÇÃO A DISPOSIÇÃO DE TERCEIROS.

O PROJETISTA NÃO SE RESPONSABILIZARÁ POR EVENTUAIS ALTERAÇÕES DESTES PROJETO DURANTE SUA EXECUÇÃO. QUALQUER MODIFICAÇÃO, O MESMO DEVE SER CONTACTADO.

ESTE PROJETO FOI BASEADO NO LAY-OUT E INFORMAÇÕES FORNECIDAS PELO ARQUITETO OU PROPRIETÁRIO.

QUALQUER MODIFICAÇÃO OU DÚVIDA DEVERÁ SER IMEDIATAMENTE COMUNICADA POR ESCRITO AO PROJETISTA.

3D - Locação

Localização no eixo X	
Coordenadas (cm)	Nome
1337.50	P36
1345.50	P1, P7, P13, P19, P26
1632.50	P37
1640.50	P2, P8, P14, P20, P27, P33
1914.50	P38
2079.50	P3, P9, P15, P21, P28, P34
3467.50	P22, P29, P35
3475.50	P4, P10, P16
3640.50	P39
3785.00	P25, P30
3798.00	P23
3811.00	P6, P11, P17
3902.50	P31, P40
4109.50	P6, P12, P18
4117.50	P24, P32, P41

Localização no eixo Y	
Coordenadas (cm)	Nome
2247.50	P1, P2, P3, P4, P5, P6
1897.50	P7, P8, P9, P10, P11, P12
1547.50	P13, P14, P15, P16, P17, P18
1197.50	P19, P20, P21, P23
1189.50	P22, P24
950.50	P25
847.50	P26, P27, P28
695.50	P30
687.50	P29, P32
679.50	P31
505.50	P35
497.50	P33, P34
315.50	P36, P37, P40, P41
307.50	P38, P39

1 Planta de locação
1 : 75

NOTAS DE PROJETO

- OS PILARES E ESTACAS DEVERÃO SER LOCADOS A PARTIR DO PROJETO ESTRUTURAL.
- O DIMENSIONAMENTO DAS ESTACAS FOI BASEADO A PARTIR DAS CARGAS NOS PILARES FORNECIDA PELA EMPRESA X DO PROPRIETÁRIO Y. AS CARGAS UTILIZADAS CONSTAM NESTA PRANCHA.
- OS BLOCOS DE CORDAMENTO DAS ESTACAS DEVEM SER TRAVADOS POR VIGAS DE CINTAMENTO EM TODAS AS DIREÇÕES POSSÍVEIS (NO MÍNIMO EM DUAS DIREÇÕES), BEM COMO COMBATER OS TODOS OS MOMENTOS E ESFORÇOS HORIZONTAIS.
- AS ESTACAS DEVEM POSSUIR O CENTRO DE CARGA (C.C.) SOBREPOSTO AO EIXO DO PILAR EVITANDO EXCENTRICIDADES, PRINCIPALMENTE NOS PILARES COM APENAS UMA ESTACA.
- DEVERÁ SER FEITO CONTROLE TECNOLÓGICO DA ARGAMASSA A SER INJETADA.
- O CONSUMO DE CIMENTO DA ARGAMASSA DEVE SER MÍNIMO DE 450 kg/m³, ASSIM COMO O ICK AOS 28 DIAS DEVE SER DE 20 MPa.
- AS COTAS APRESENTADAS ESTÃO EM CENTÍMETROS (cm).
- A FUNDAÇÃO FOI DIMENSIONADA A PARTIR DO RELATÓRIO DE SONDAGEM X DA EMPRESA Y, REALIZADA NO PERÍODO ENTRE 00/00 E 00/00/2024.
- AS ESTACAS FORAM DIMENSIONADAS A PARTIR DO NÍVEL DAS SONDAGENS, CASO SEJA REALIZADO ALGUM TIPO DE ATERRO, DEVEM SER ACRESCIDOS NA PROFUNDIDADE DAS ESTACAS O VALOR EQUIVALENTE A ALTURA DO ATERRO.
- ESTACAS DO MESMO BLOCO E BLOCOS ADJACENTES (DISTÂNCIA MÍNIMA DE 4,00 METROS) NÃO DEVEM SER EXECUTADAS NO MESMO DIA.
- O PROJETISTA SE EXIME DE QUALQUER RESPONSABILIDADE CASO O PROJETO NÃO SEJA EXECUTADO EM CONFORMIDADE.

ESPAÇO PARA CARIMBO:

RESPONSÁVEL TÉCNICO - CREA/CAU:

PROPRIETÁRIO:



Planta de locação e detalhamento 3D da locação

ÁREAS	Nº FOLHA:
DESCRIÇÃO	QUANTIDADE

1/9

PROPRIETÁRIO:
PREFEITURA MUNICIPAL DE ITAQUIRAI-MS
CNPJ: 15.403.041/0001-04

ENDEREÇO:
BR 163 - JARDIM PROGRESSO

TÍTULO:
BOMBEIROS

RESPONSÁVEL TÉCNICO - CREA/CAU:
PAVÃO EMPREENDIMENTOS EIRELI EPP - CREA-MS 18990 - Willan P Pavão
Engenheiro Civil
CREA-SC 1442343 - Visto - MS 32768

ESCALA:
Como indicado

DATA:
12/07/24

DESENHISTA:

PROJETO ESTRUTURAL