


ESTRADA VICINAL - TRECHO 03 - 01

ESTRADA VICINAL - TRECHO 03 - 03

PERFIL - ESTRADA VICINAL - TRECHO 03 - PARTE 02

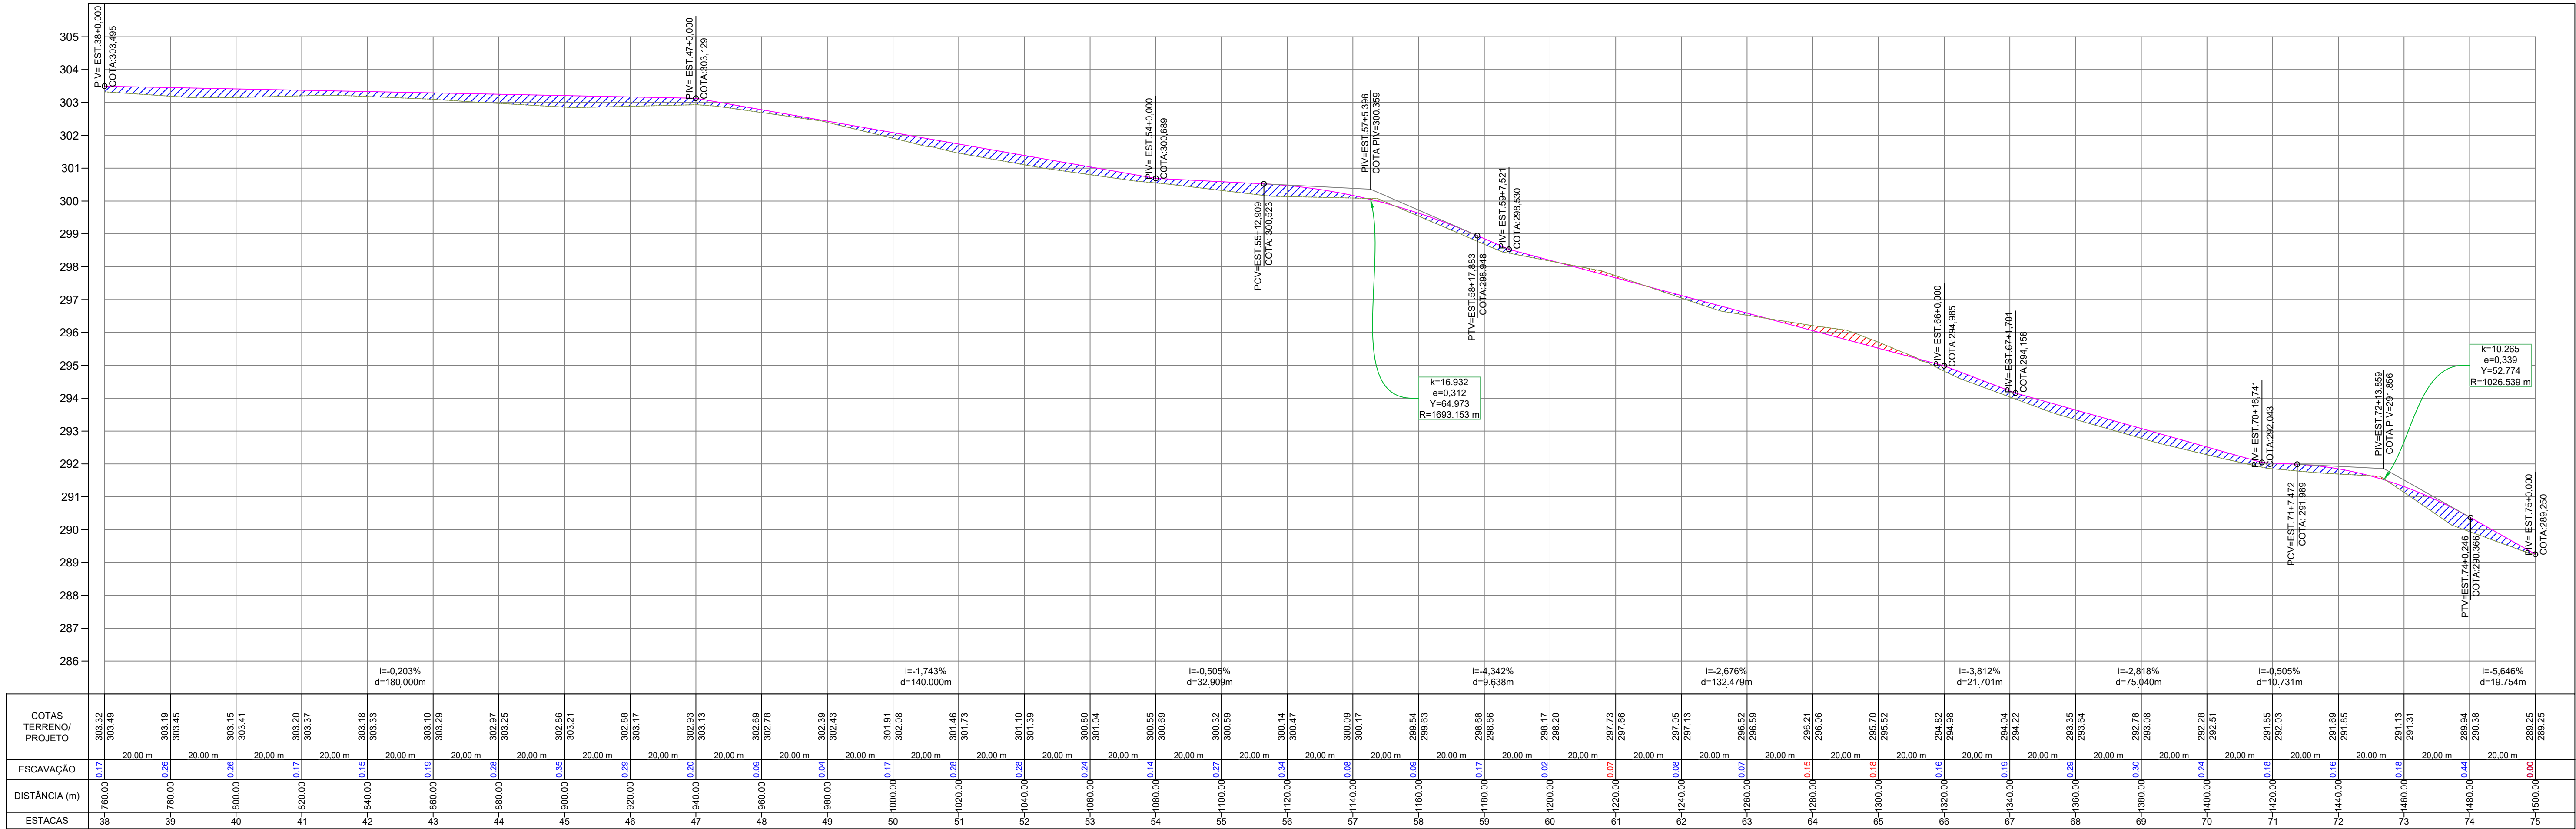

ELEMENTOS GEOMÉTRICOS - ESTRADA VICINAL - TRECHO 03												
Nº	DEFLEXÃO/ AZIMUTE	LC (m)	TT (m)	TL (m)	TC (m)	R (m)	D/L (m)	AC	TE-PC	ET-PT	PONTO	PI
C2	-	-	0,010	-	-	4021,097	18,374	000° 15' 42,53"	55+5,709	56+4,083	N E	7416191,5511 805081,9950
L2	013° 15' 28,46"	-	-	-	-	-	529,404	-	28+16,305	55+5,709	N E	7415667,3149 804958,4774
												7416182,6087 805079,8880

APROVAÇÃO DA PREFEITURA

PREFEITURA MUNICIPAL DE ITAQUIRAÍ - MS

OBRA
READEQUAÇÃO DE ESTRADA RURAL, NO ASSENTAMENTO BOA
SORTE NO MUNICÍPIO DE ITAQUIRAÍ - MS

ITAQUIRAÍ - MS

AUTOR DO PROJETO
PAVÃO EMPREENDIMENTOS EIRELI EPP - CREA-MS 18990
Willan P Pavão - Engenheiro Civil - CREA-SC 1442343 - Visto-MS 32768

PROPRIETÁRIO
PREFEITURA MUNICIPAL DE ITAQUIRAÍ
CNPJ: 15.403.041/0001-04
PREFEITO: THALLES TOMAZELLI

TÍTULO
PERFIL GEOMÉTRICO

FOLHA
04/11

ESCALA
INDICADAS

DATA
JANEIRO DE 24

REVISÃO