



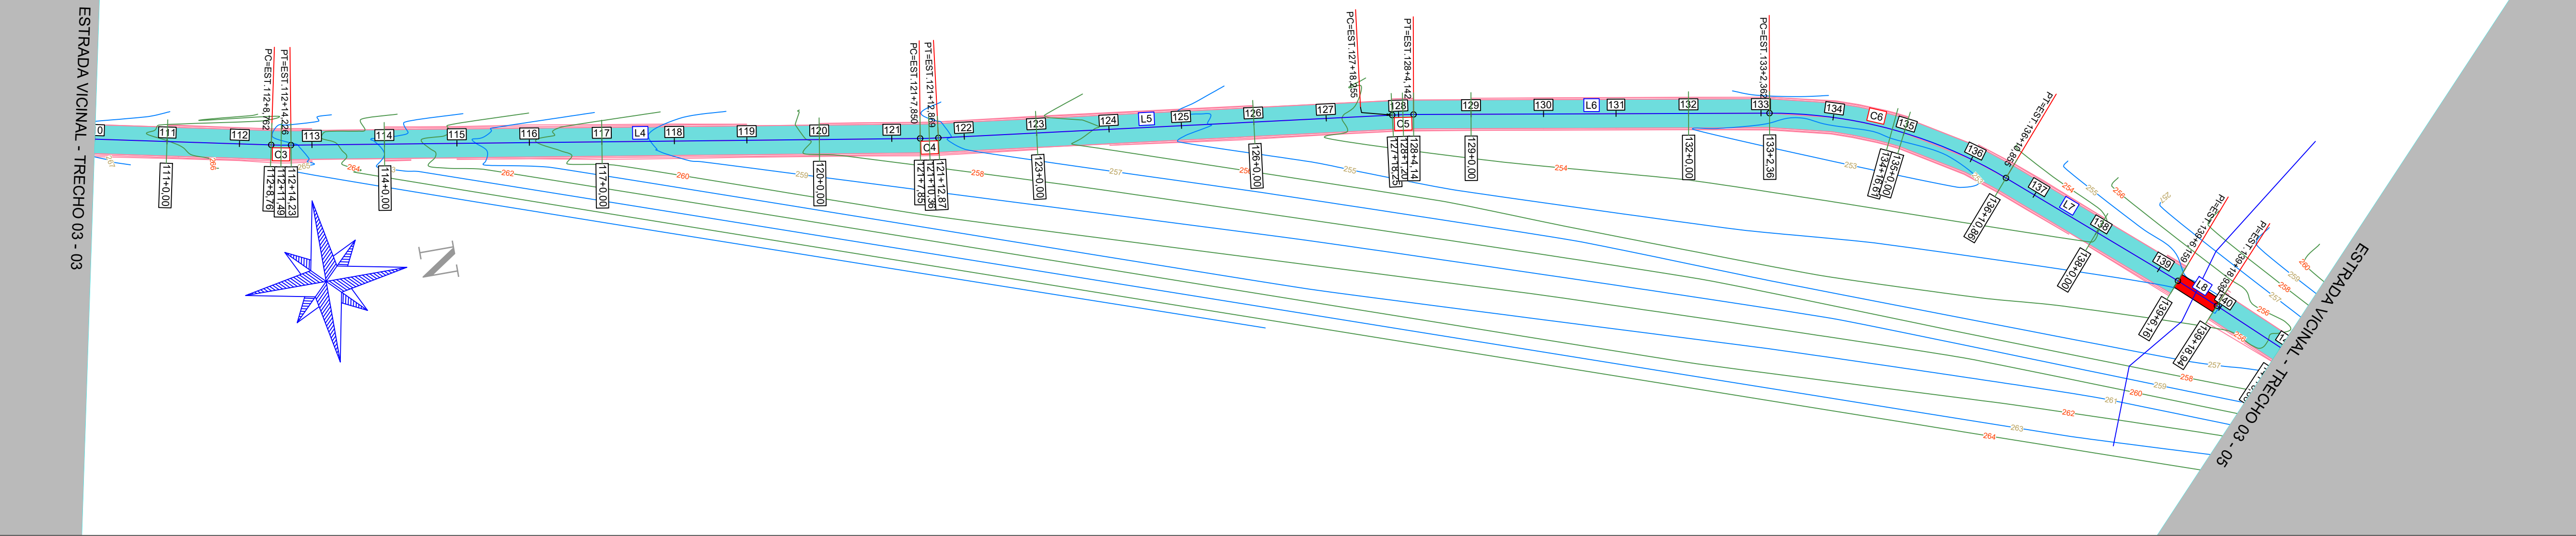

PERFIL - ESTRADA VICINAL - TRECHO 03 - PARTE 04

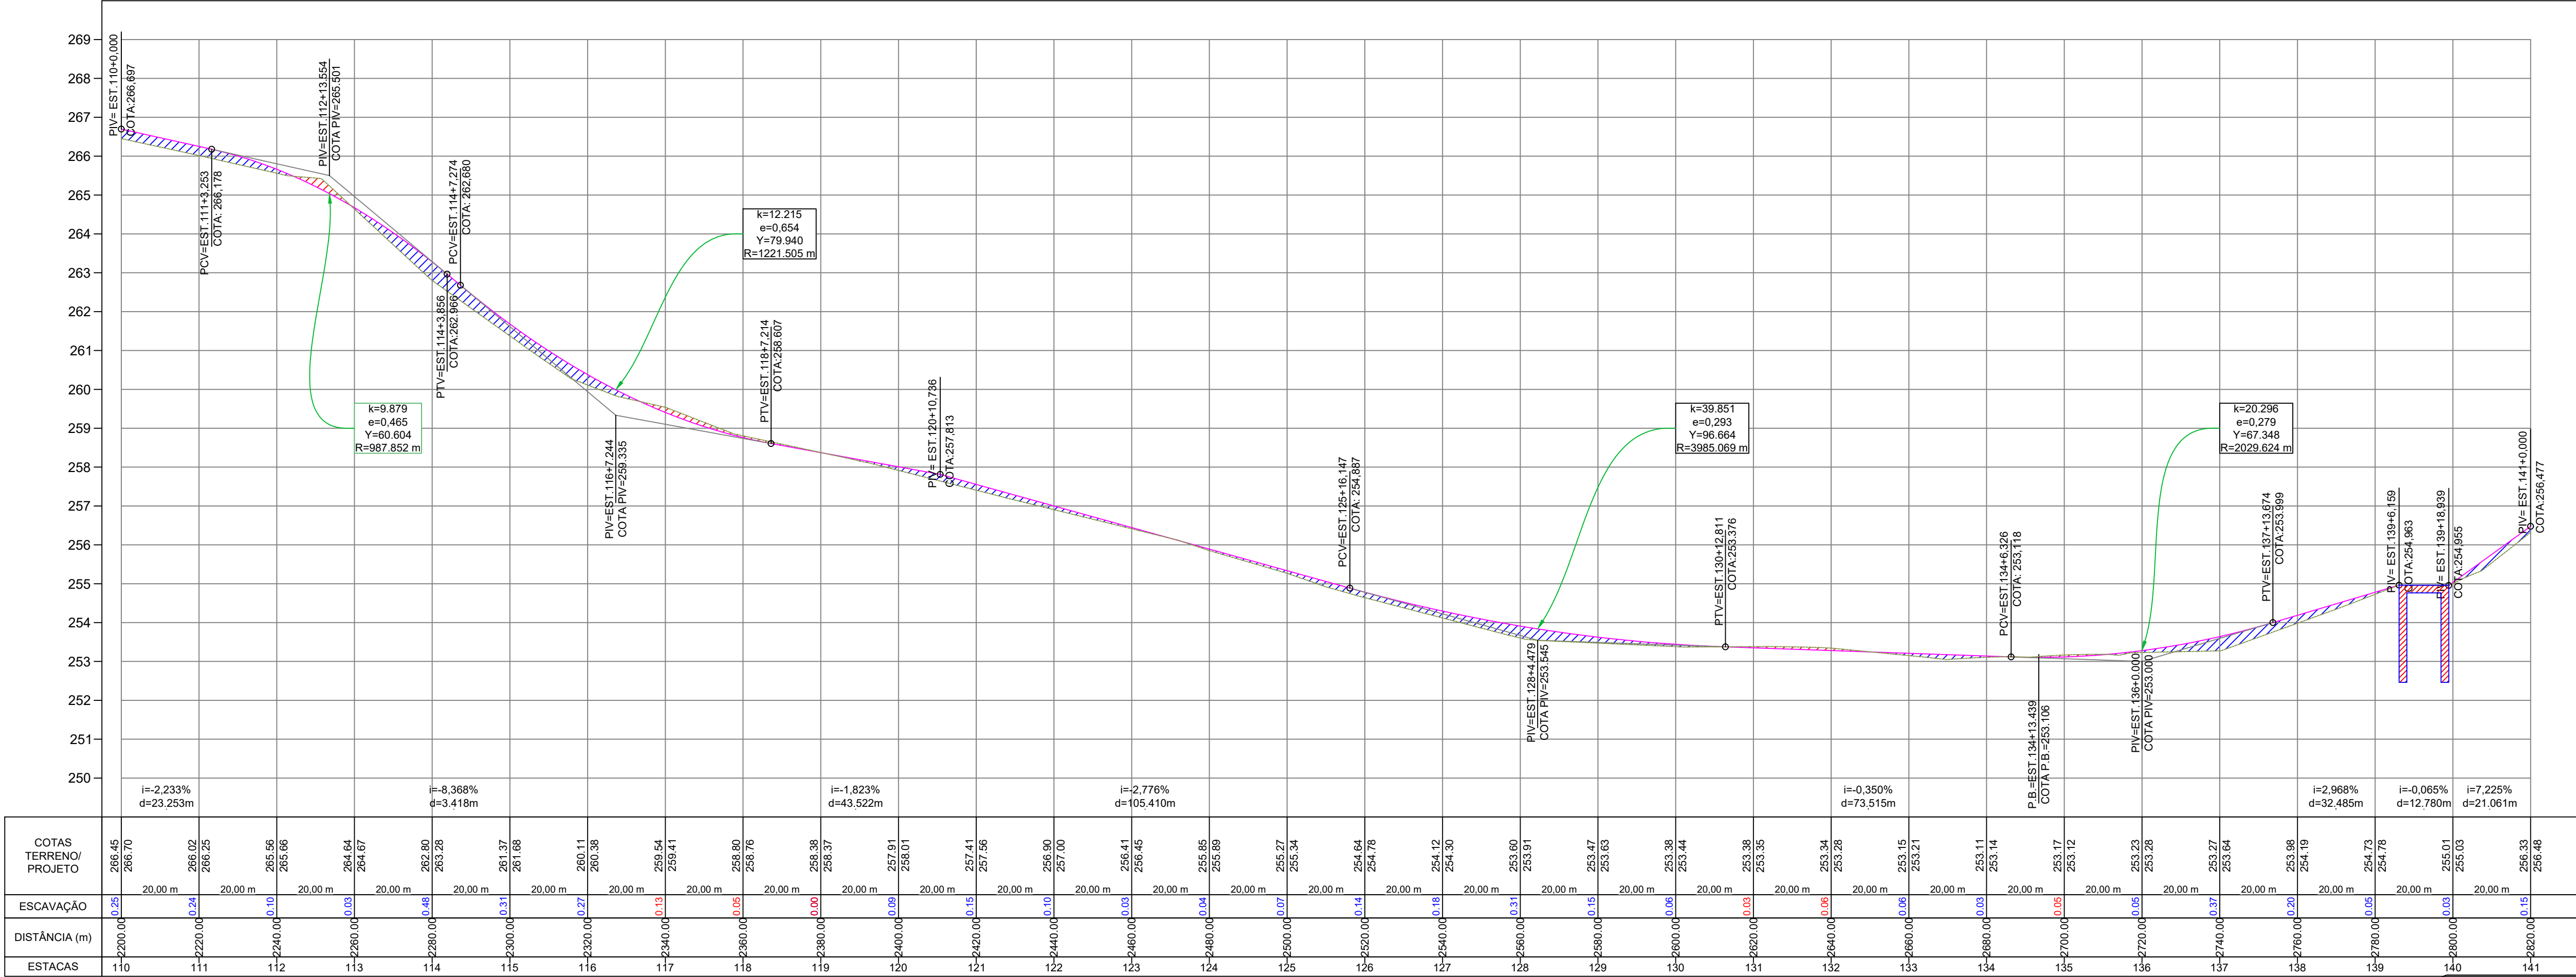

ELEMENTOS GEOMÉTRICOS - ESTRADA VICINAL - TRECHO 03															
Nº	DEFLEXÃO/ AZIMUTE	LC (m)	TT (m)	TL (m)	TC (m)	R (m)	D/L (m)	AC	TE-PC	ET-PT	PONTO	PI	TE-PC	ET-PT	
C3	-	-	0.030	-	-	126,126	5,464	002° 28' 55,21"	112+8,762	112+14,226	N E	7417299,0365 805337,5986	7417296,3742 805336,9842	7417301,7229 805338,0972	
C4	-	-	0.025	-	-	126,126	5,019	002° 16' 48,65"	121+7,850	121+12,869	N E	7417474,8994 805370,2376	7417472,4315 805369,7796	7417477,3836 805370,5971	
C5	-	-	0.034	-	-	126,126	5,887	002° 40' 27,88"	127+18,255	128+4,142	N E	7417604,3901 805388,9757	7417601,4763 805388,5541	7417607,2810 805389,5329	
C6	-	-	4,797	-	-	126,126	68,493	031° 06' 52,80"	133+2,362	136+10,855	N E	7417738,2061 805414,7648	7417703,7268 805408,1199	7417764,2913 805438,2710	
L8	043° 47' 16,54"	-	-	-	-	-	12,780	-	139+6,159	139+18,939	N E	7417805,3751 805475,2928	7417805,3751 805475,2928	7417814,6008 805484,1362	
L7	042° 01' 22,76"	-	-	-	-	-	55,304	-	136+10,855	139+6,159	N E	7417764,2913 805438,2710	7417805,3751 805475,2928	7417805,3751 805475,2928	
L4	010° 30' 50,73"	-	-	-	-	-	173,624	-	112+14,226	121+7,850	N E	7417301,7229 805338,0972	7417472,4315 805369,7796	7417477,3836 805370,5971	
L5	008° 14' 02,08"	-	-	-	-	-	125,385	-	121+12,869	127+18,255	N E	7417477,3836 805370,5971	7417601,4763 805388,5541	7417607,2810 805389,5329	
L6	010° 54' 29,96"	-	-	-	-	-	98,220	-	128+4,142	133+2,362	N E	7417607,2810 805389,5329	7417703,7268 805408,1199	7417703,7268 805408,1199	

APPROVAÇÃO DA PREFEITURA

PREFEITURA MUNICIPAL DE ITAQUIRAÍ - MS

OBRA

READEQUAÇÃO DE ESTRADA RURAL, NO ASSENTAMENTO BOA SORTE NO MUNICÍPIO DE ITAQUIRAÍ - MS

ITAQUIRAÍ - MS

AUTOR DO PROJETO

PAVÃO EMPREENDIMENTOS EIRELI EPP - CREA-MS 18990
Willian P Pavão - Engenheiro Civil - CREA-SC 1442343 - Visto-MS 32768

PROPRIETÁRIO

PREFEITURA MUNICIPAL DE ITAQUIRAÍ
CNPJ: 15.403.041/0001-04
PREFEITO: THALLES TOMAZELLI

TÍTULO

PERFIL GEOMÉTRICO

ESCALA

INDICADAS

DATA

JANEIRO DE 24

REVISÃO

FOLHA

06/11