


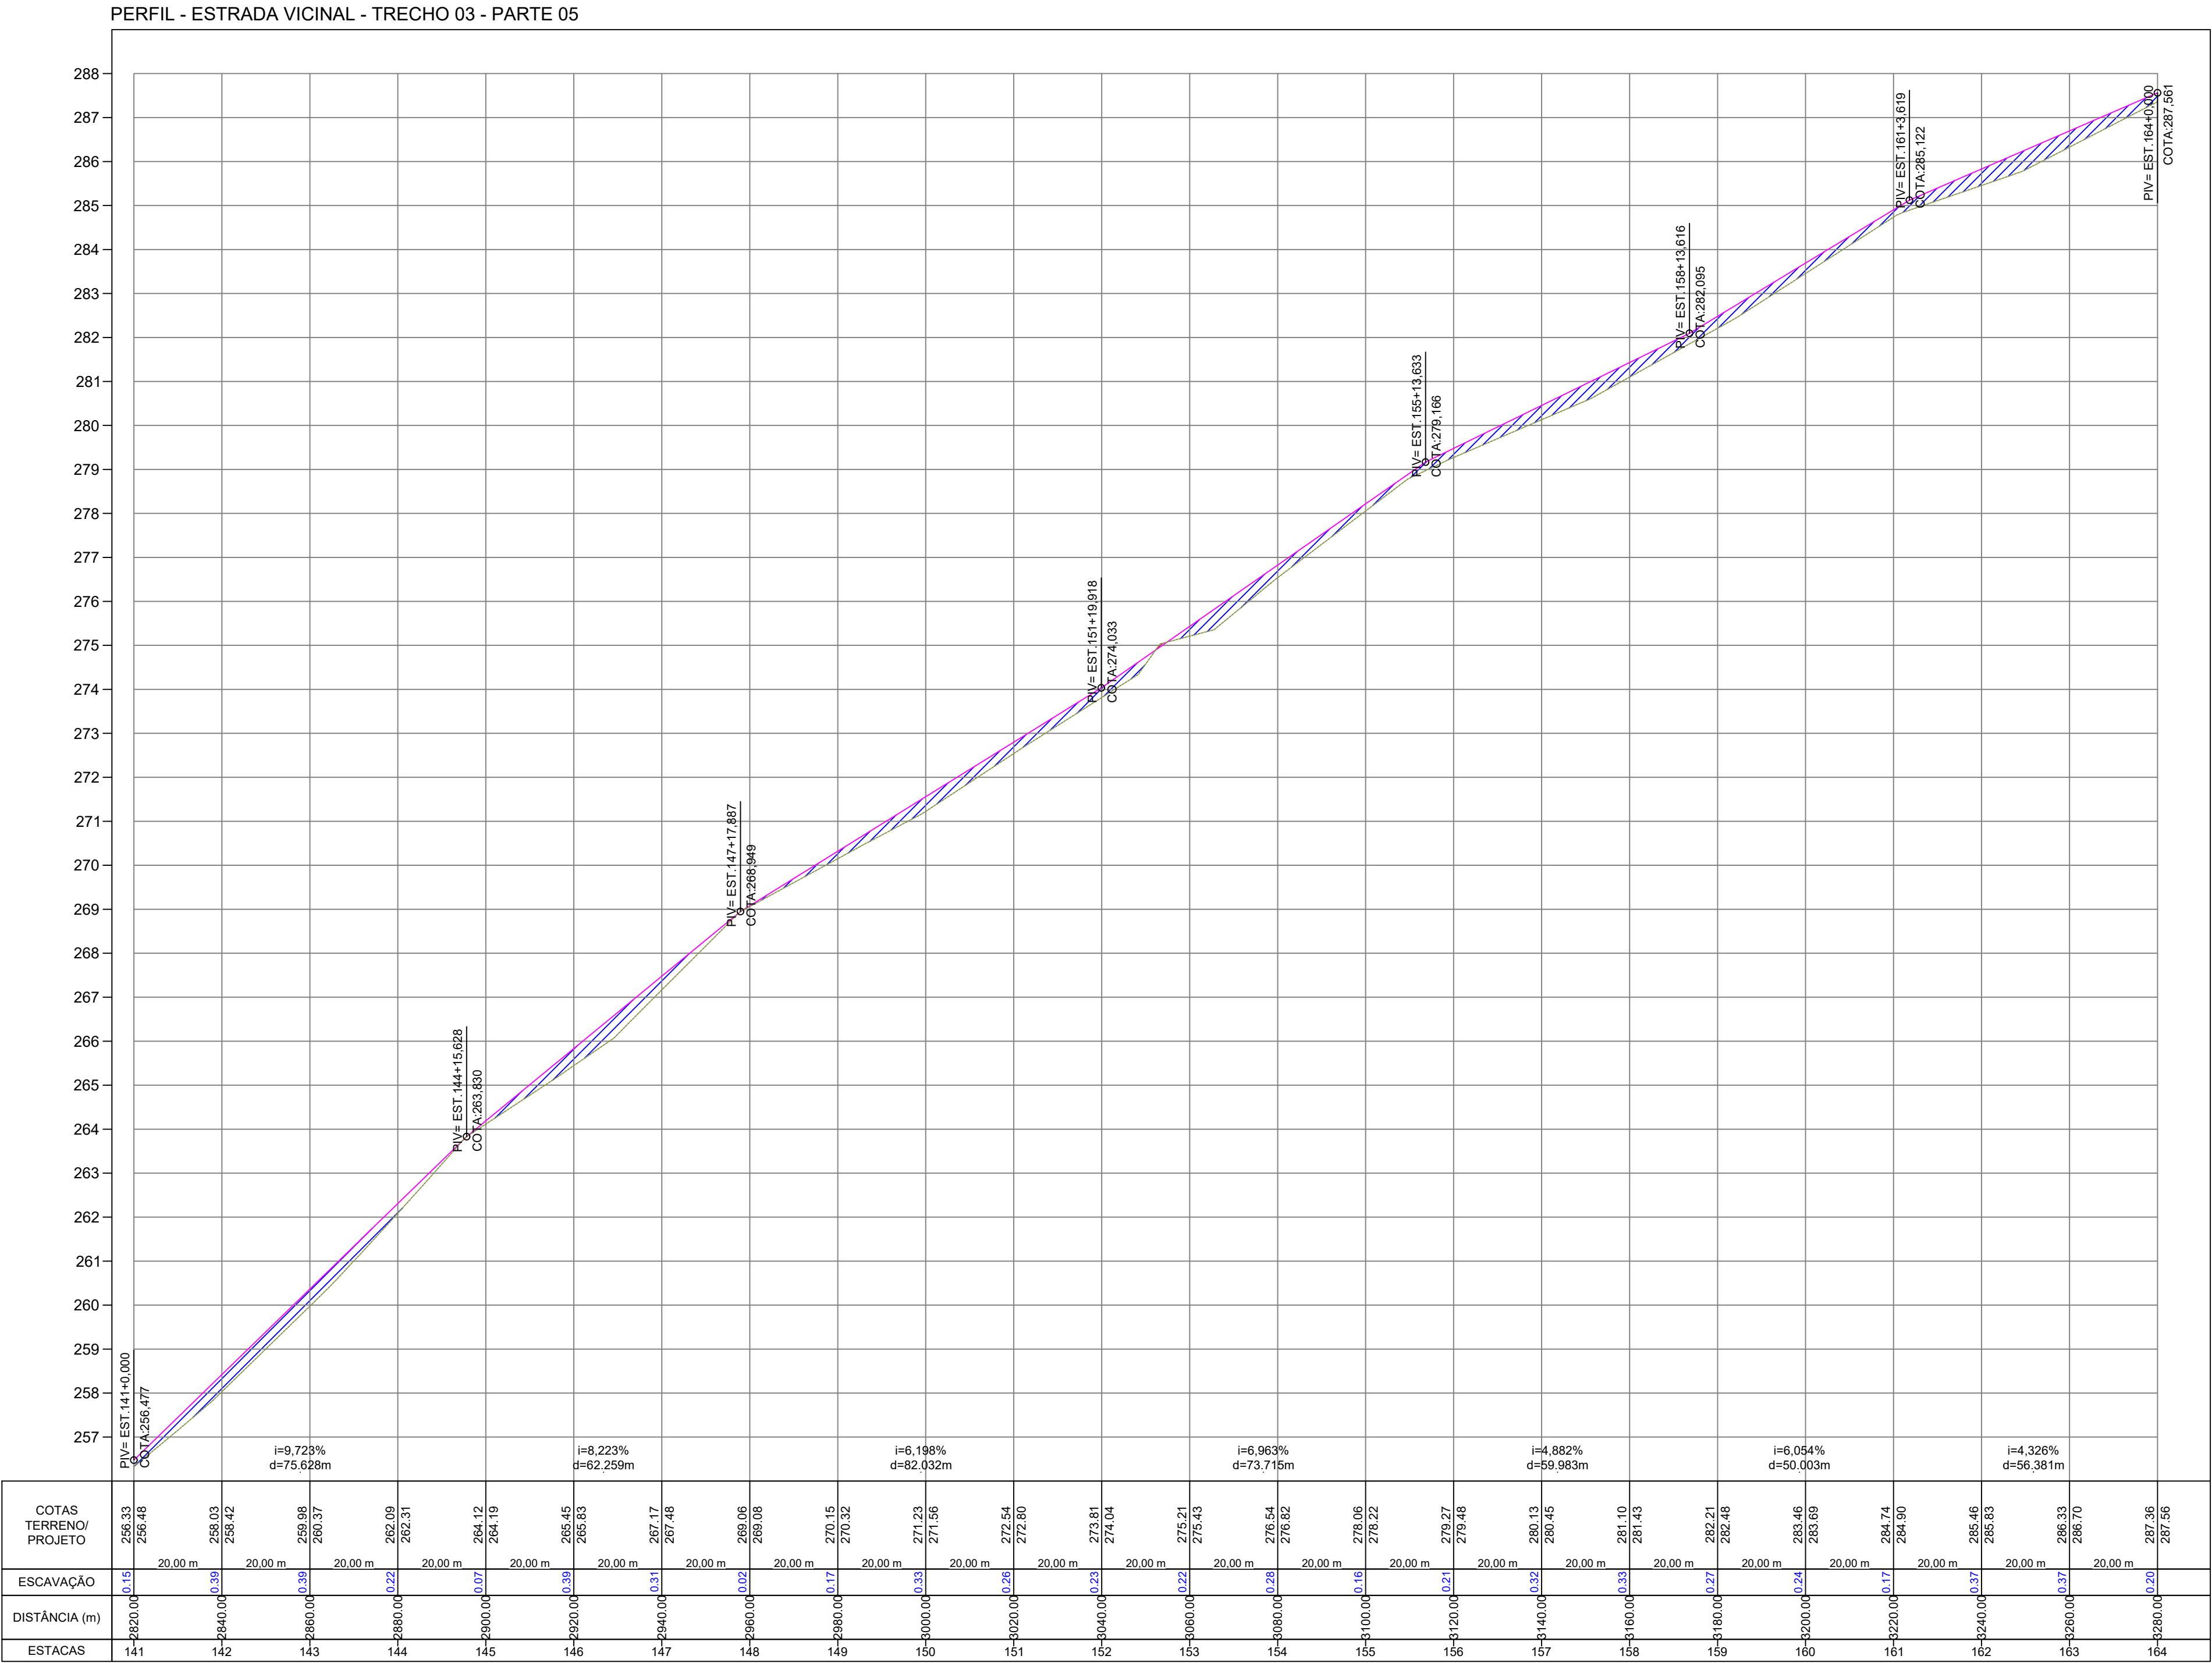

ELEMENTOS GEOMÉTRICOS - ESTRADA VICINAL - TRECHO 03														
Nº	DEFLEXÃO/ AZIMUTE	LC (m)	TT (m)	TL (m)	TC (m)	R (m)	D/L (m)	AC	TE-PC	ET-PT	PONTO	PI	TE-PC	ET-PT
C7	-	-	4,938	-	-	164,882	79,719	027° 42' 06,39"	142+19,888	146+19,606	N E	7417887,1737 805555,2448	7417858,1353 805526,7923	7417926,1105 805566,9369
C8	-	-	0,015	-	-	4109,075	22,358	000° 18' 42,31"	158+12,859	159+15,217	N E	7418160,2154 805637,2353	7418149,5087 805634,0202	7418170,9045 805640,5086
L10	044° 24' 57,76"	-	-	-	-	-	60,949	-	139+18,939	142+19,888	N E	7417814,6008 805484,1362	7417858,1353 805526,7923	
L2	016° 42' 51,37"	-	-	-	-	-	233,253	-	146+19,606	158+12,859	N E	7417926,1105 805566,9369	7418149,5087 805634,0202	

APPROVAÇÃO DA PREFEITURA

PREFEITURA MUNICIPAL DE ITAQUIRAÍ - MS

OBRA

READEQUAÇÃO DE ESTRADA RURAL, NO ASSENTAMENTO BOA
SORTE NO MUNICÍPIO DE ITAQUIRAÍ - MS

ITAQUIRAÍ - MS

AUTOR DO PROJETO

PAVÃO EMPREENDIMENTOS EIRELI EPP - CREA-MS 18990
Willian P Pavão - Engenheiro Civil - CREA-SC 1442343 - Visto-MS 32768

PROPRIETÁRIO

PREFEITURA MUNICIPAL DE ITAQUIRAÍ
CNPJ: 15.403.041/0001-04
PREFEITO: THALLES TOMAZELLI

TÍTULO

PERFIL GEOMÉTRICO

ESCALA

INDICADAS

DATA

JANEIRO DE 24

FOLHA

07/11