



ESTRADA VICINAL - TRECHO 03 - 05

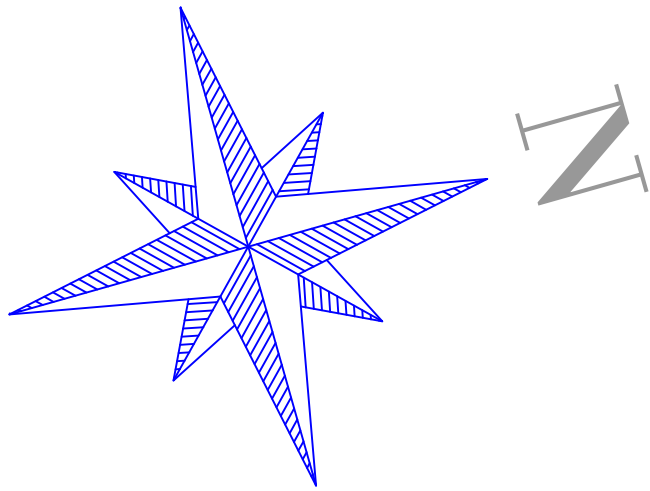

PERFIL - ESTRADA VICINAL - TRECHO 03 - PARTE 06

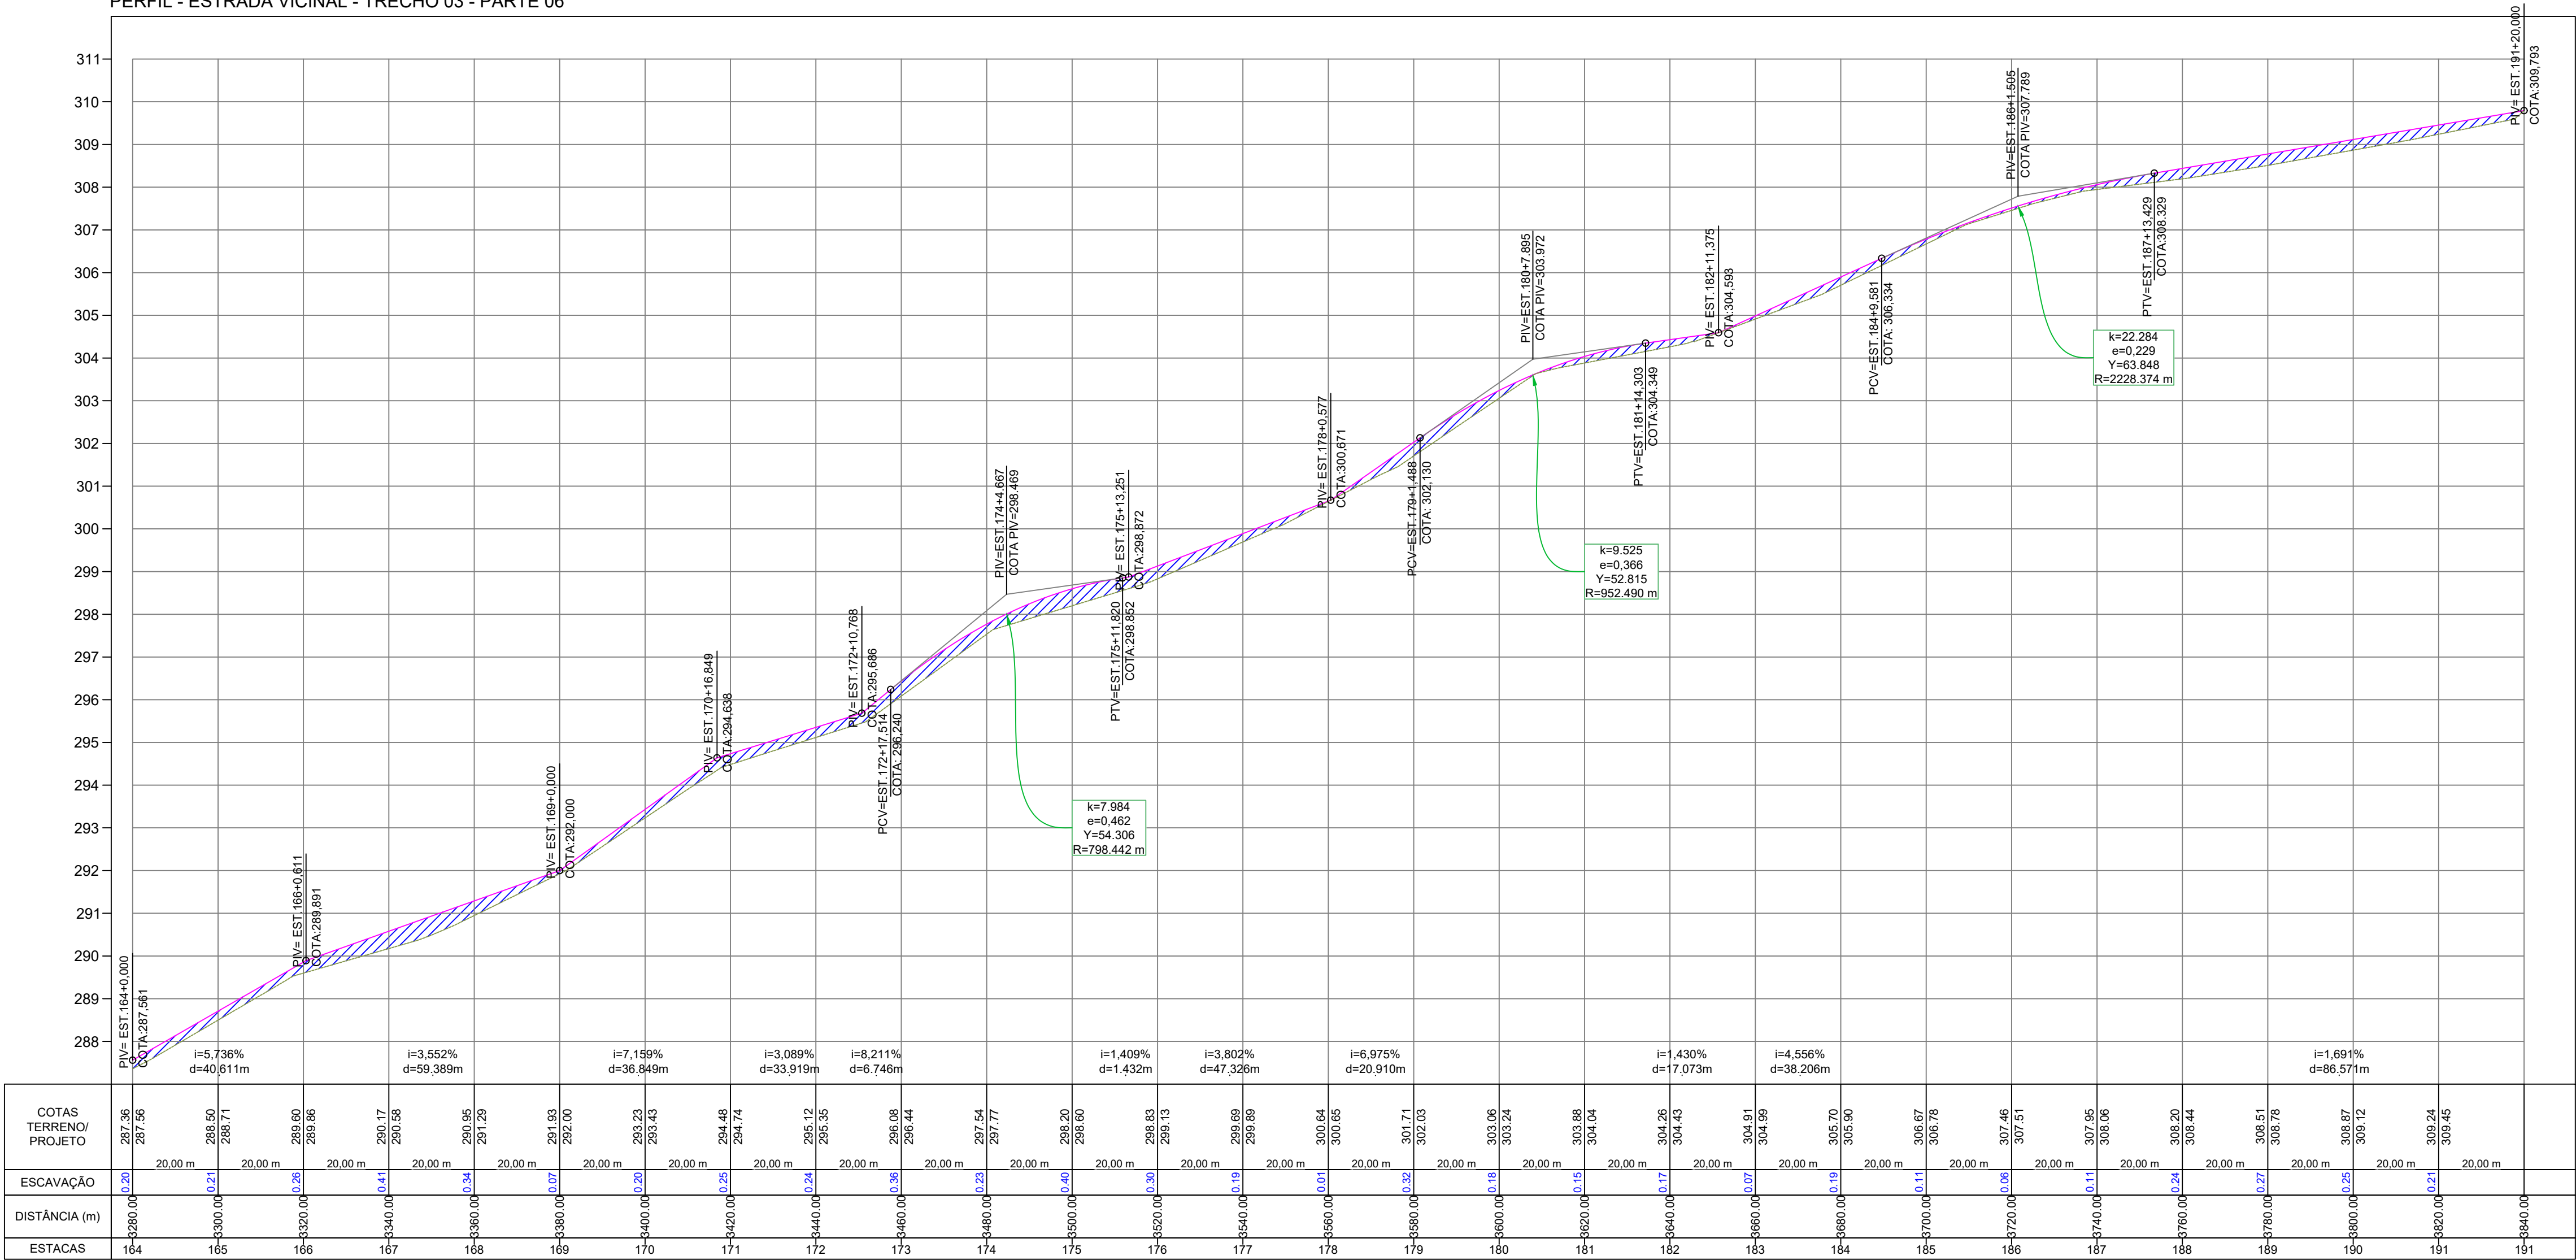

ELEMENTOS GEOMÉTRICOS - ESTRADA VICINAL - TRECHO 03										
Nº	DEFLEXÃO/ AZIMUTE	LC (m)	TT (m)	TC (m)	R (m)	DL (m)	AC	TE-PC	ET-PT	PONTO
L1	017° 01' 33.68"	-	-	-	-	644.783	-	159+15.217	191+20.000	N E

APROVAÇÃO DA PREFEITURA

PREFEITURA MUNICIPAL DE ITAQUIRAÍ - MS

OBRA
READEQUAÇÃO DE ESTRADA RURAL, NO ASSENTAMENTO BOA
SORTE NO MUNICÍPIO DE ITAQUIRAÍ - MS

ITAQUIRAÍ - MS

AUTOR DO PROJETO
PAVÃO EMPREENDIMENTOS EIRELI EPP - CREA-MS 18990
Willian P Pavão - Engenheiro Civil - CREA-SC 1442343 - Visto-MS 32768

PROPRIETÁRIO
PREFEITURA MUNICIPAL DE ITAQUIRAÍ
CNPJ: 15.403.041/0001-04
PREFEITO: THALLES TOMAZELLI

TÍTULO
PERFIL GEOMÉTRICO

ESCALA
INDICADAS

FOLHA
08/11

DATA
JANEIRO DE 24

REVISÃO