


NÚMEROS

DESENHOS DE REFERÊNCIA

APROVADO

REVISÃO

Nº DATA

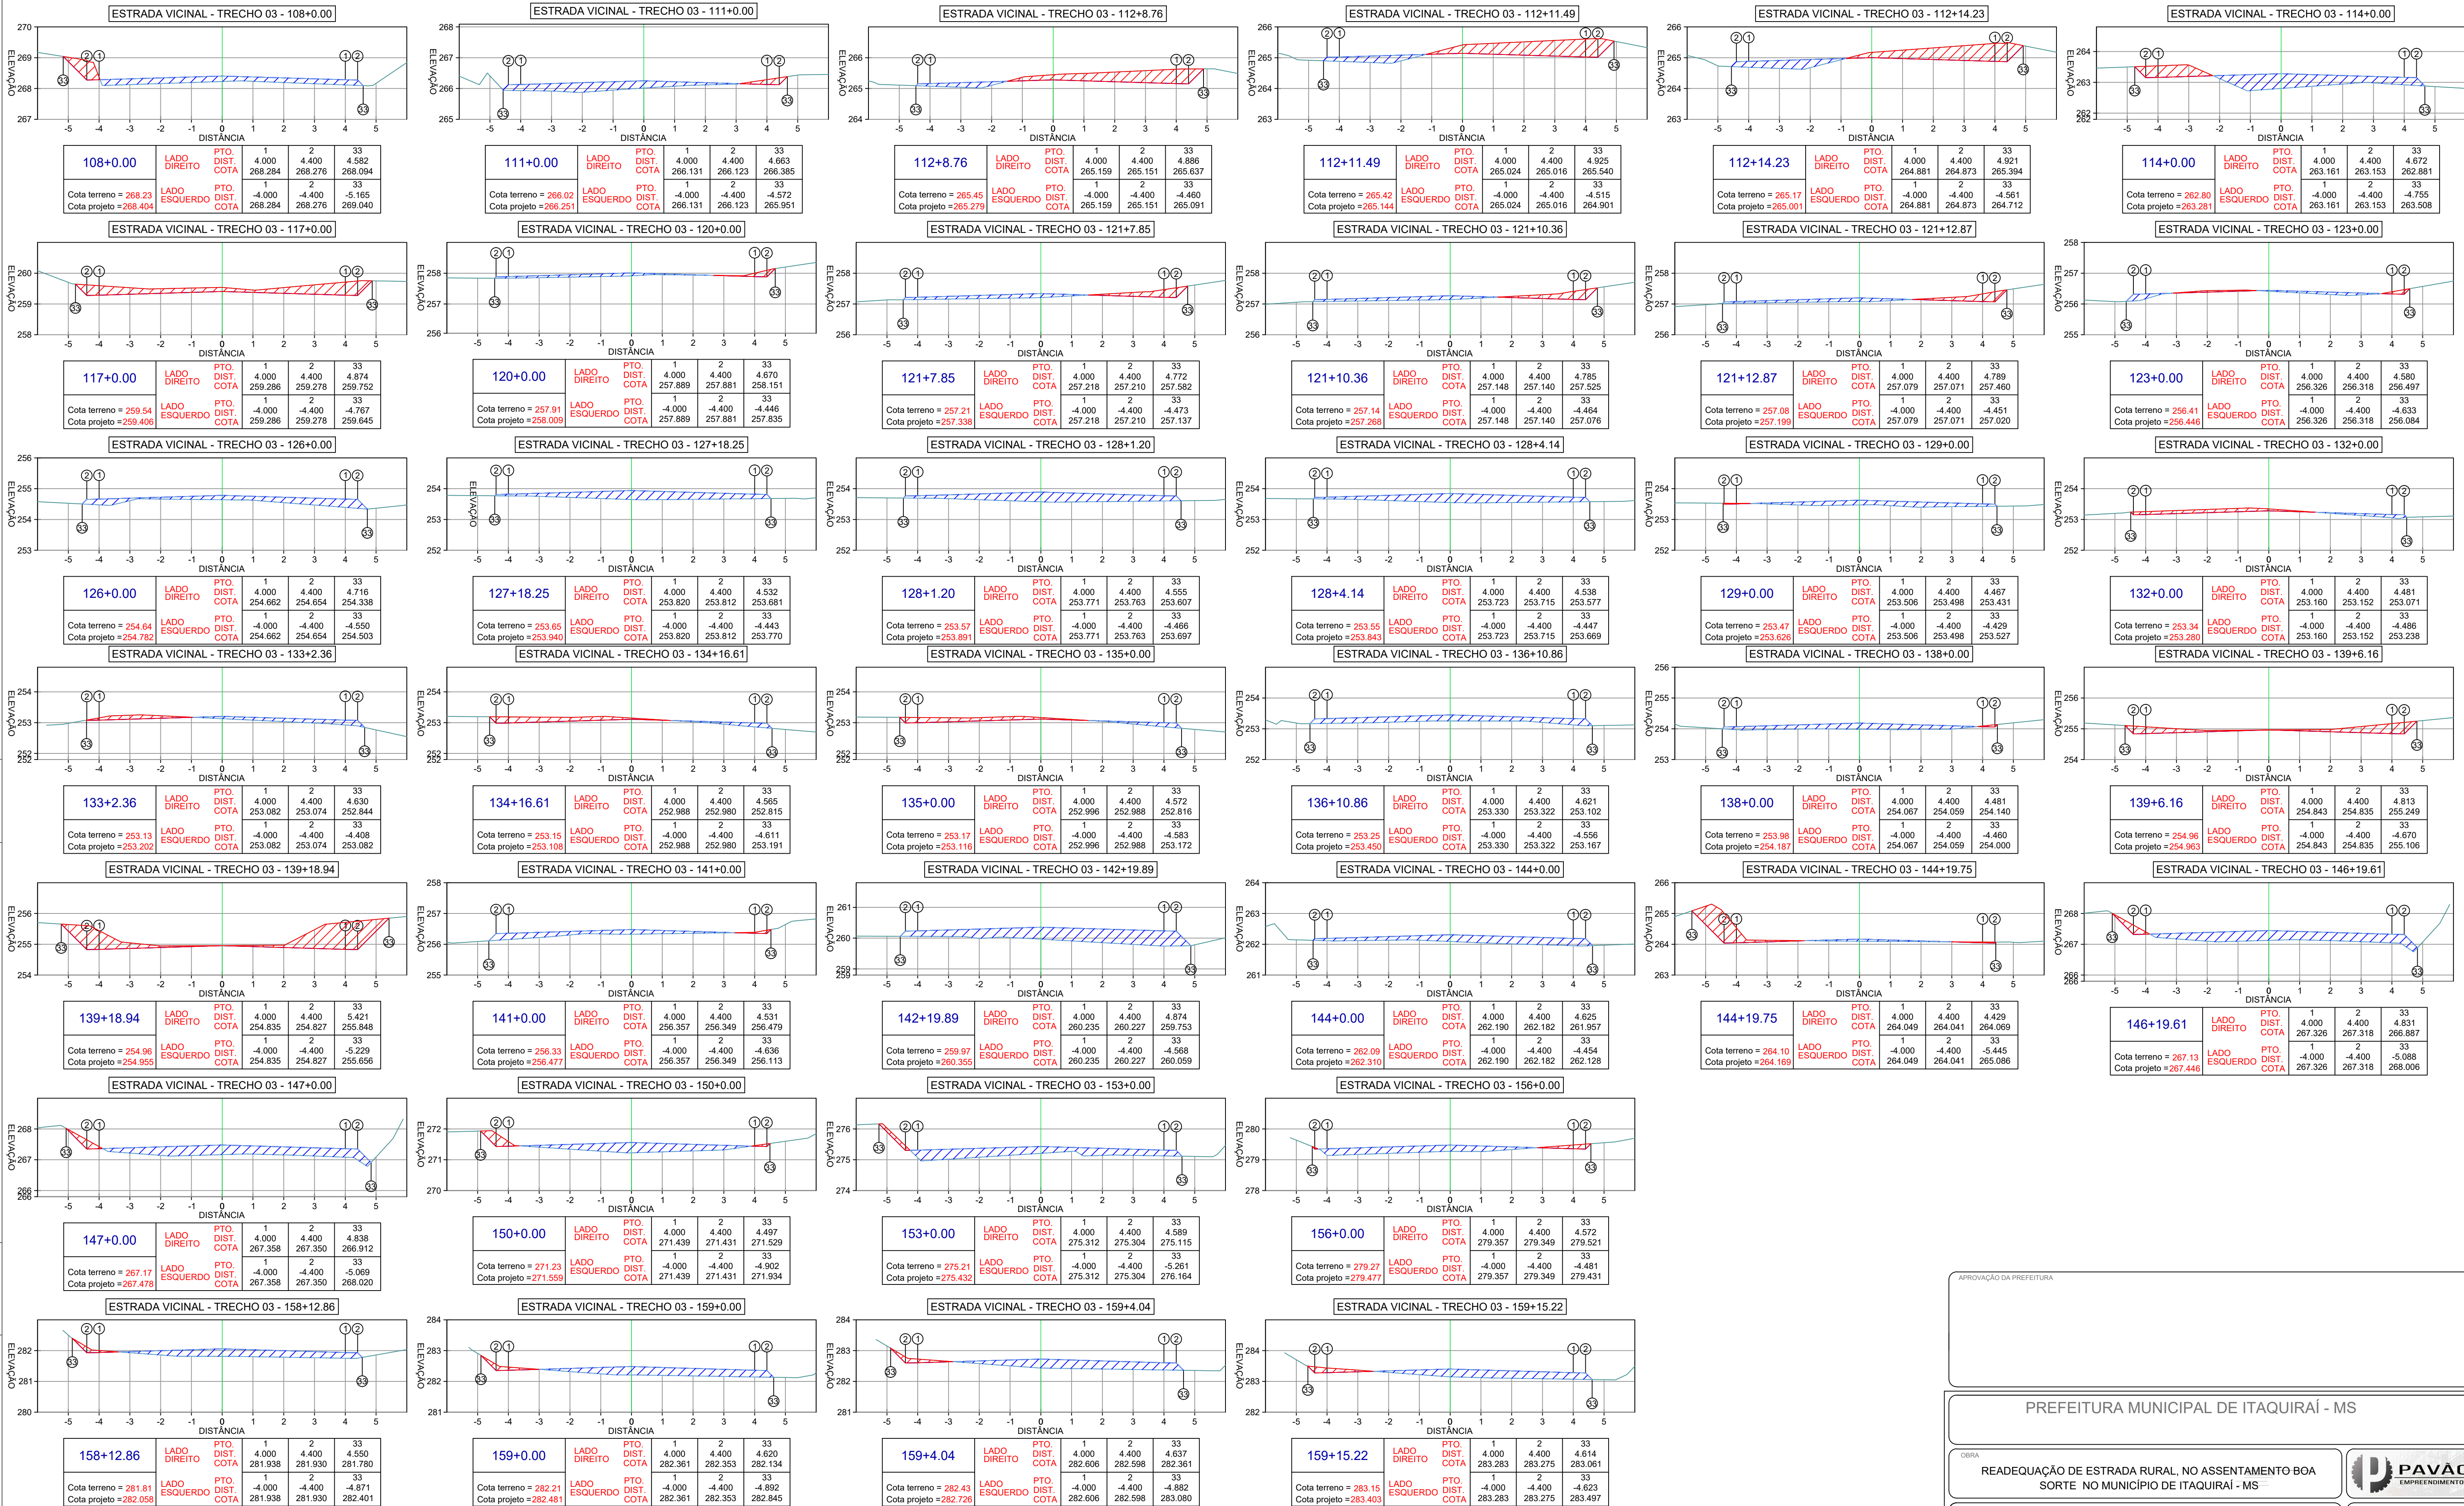

APROVAÇÃO DA PREFEITURA

PREFEITURA MUNICIPAL DE ITAQUIRAÍ - MS

OBRA

READEQUAÇÃO DE ESTRADA RURAL, NO ASSENTAMENTO-BOA
SORTE NO MUNICÍPIO DE ITAQUIRAÍ - MS

ITAIQUIRAÍ - MS

AUTOR DO PROJETO

PAYÃO EMPREENDIMENTOS EIRELI EPP - CREA-MS 18990
Willen P Payão - Engenheiro Civil - CREA-SC 1442343 - Visão-MS 32768

PROPRIETÁRIO

PREFEITURA MUNICIPAL DE ITAQUIRAÍ
CNPJ: 15.403.041/0001-04
PREFEITO: THALLES TOMAZELLI

TÍTULO

SEÇÕES DE CORTE E ATERRO

ESCALA

INDICADAS

DATA

JANEIRO DE 24

REVISÃO

FOLHA

10/11