


PERFIL - ESTRADA VICINAL - TRECHO 04 - PARTE 01

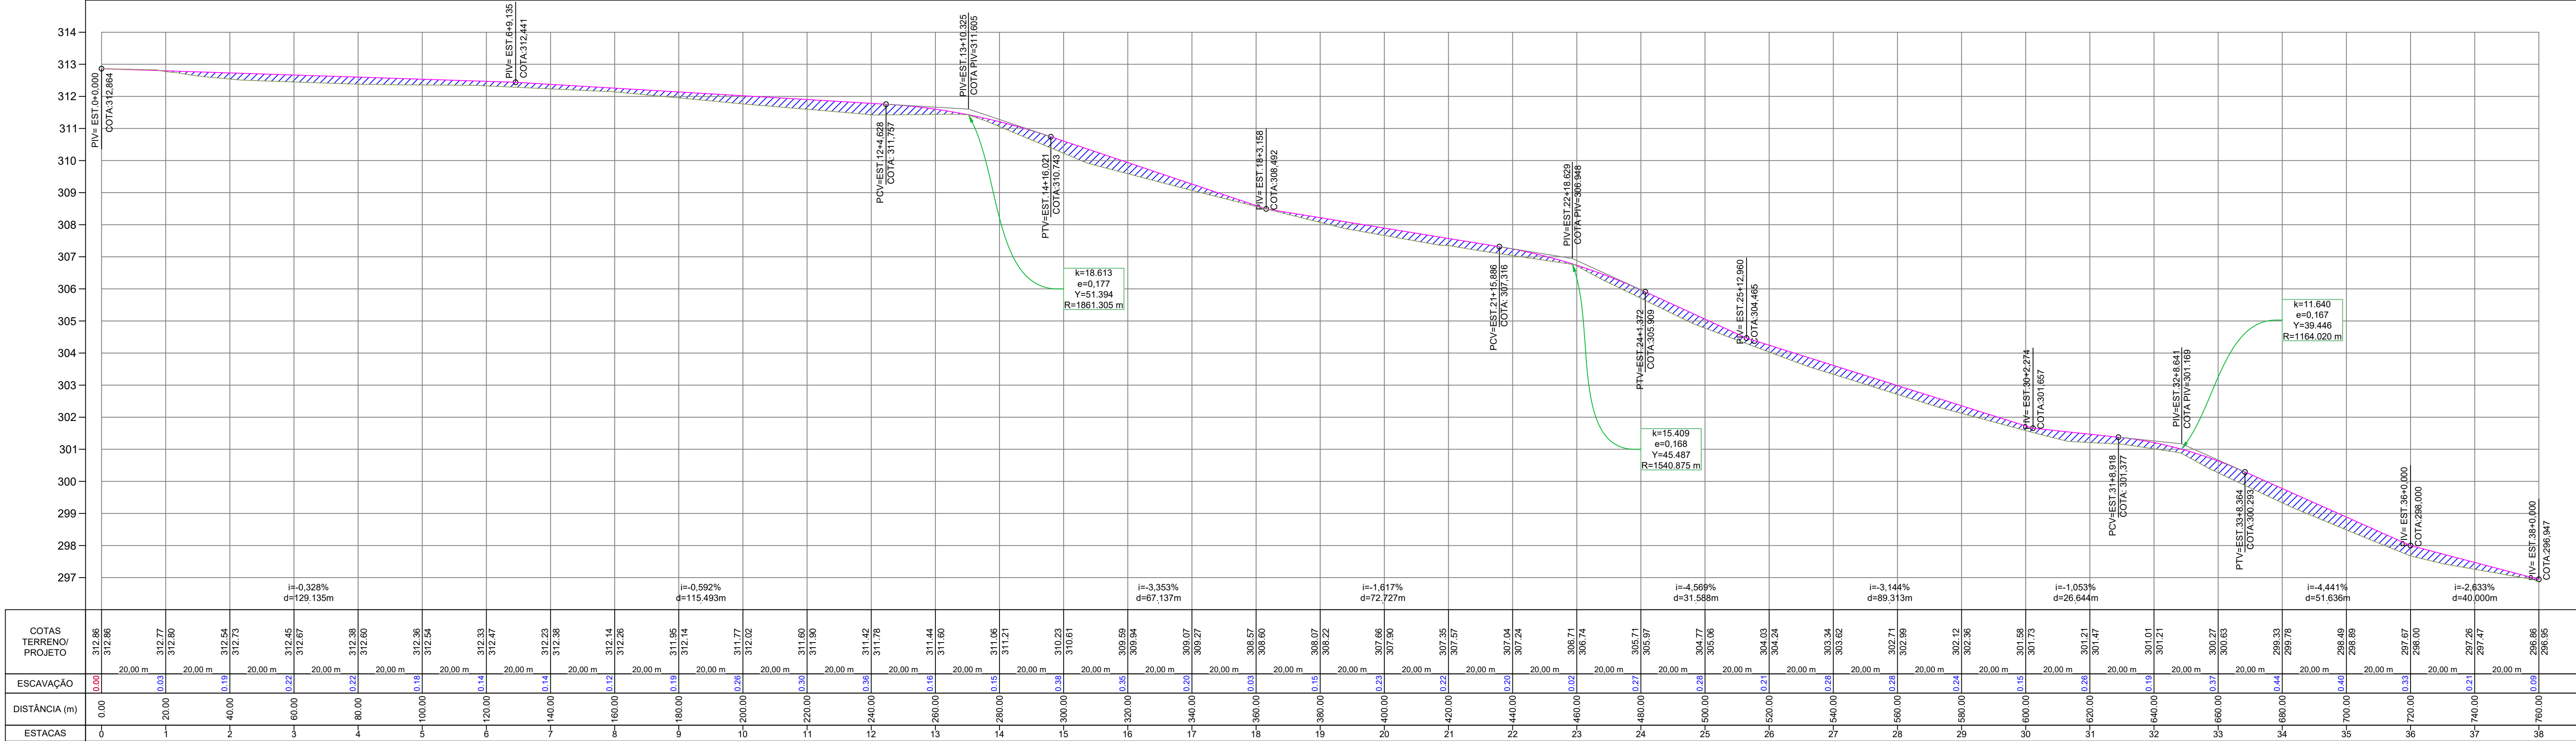

ELEMENTOS GEOMÉTRICOS - ESTRADA VICINAL - TRECHO 04												
Nº	DEFLEXÃO/ AZIMUTE	LC (m)	TT (m)	TL (m)	TC (m)	R (m)	DIL (m)	AC	TE-PC	ET-PT	PONTO	ET-PT
C1	-	-	2.598	-	-	18.203	18.391	057° 53' 16.39"	0+15,100	1+13,492	N E	7420790,6822 194624,9201
C2	-	-	0,003	-	-	616,880	3,620	000° 20' 10.40"	19+5,773	19+9,393	N E	7420949,1909 194952,7710
L1	006° 18' 33.71"	-	-	-	-	-	15,100	-	0+0,000	0+15,100	N E	7420795,6674 194622,1543
L2	064° 11' 50.10"	-	-	-	-	-	352,281	-	1+13,492	19+5,773	N E	7420795,0640 194633,9833
L3	064° 32' 00.50"	-	-	-	-	-	407,800	-	19+9,393	39+17,193	N E	7420949,9692 194954,4051

APROVAÇÃO DA PREFEITURA

PREFEITURA MUNICIPAL DE ITAQUIRAÍ - MS

OBRA
READEQUAÇÃO DE ESTRADA RURAL, NO ASSENTAMENTO SANTA ROSA NO MUNICÍPIO DE ITAQUIRAÍ - MS

ITAQUIRAÍ - MS

AUTOR DO PROJETO
PAVÃO EMPREENDIMENTOS EIRELI EPP - CREA-MS 18990
Willan P Pavão - Engenheiro Civil - CREA-SC 1442343 - Visto-MS 32768

PROPRIETÁRIO
PREFEITURA MUNICIPAL DE ITAQUIRAÍ
CNPJ: 15.403.041/0001-04
PREFEITO: THALLES TOMAZELLI

TÍTULO
PERFIL GEOMÉTRICO

FOINHA
03/09

ESCALA
INDICADAS

DATA
JANEIRO DE 24

REVISÃO