



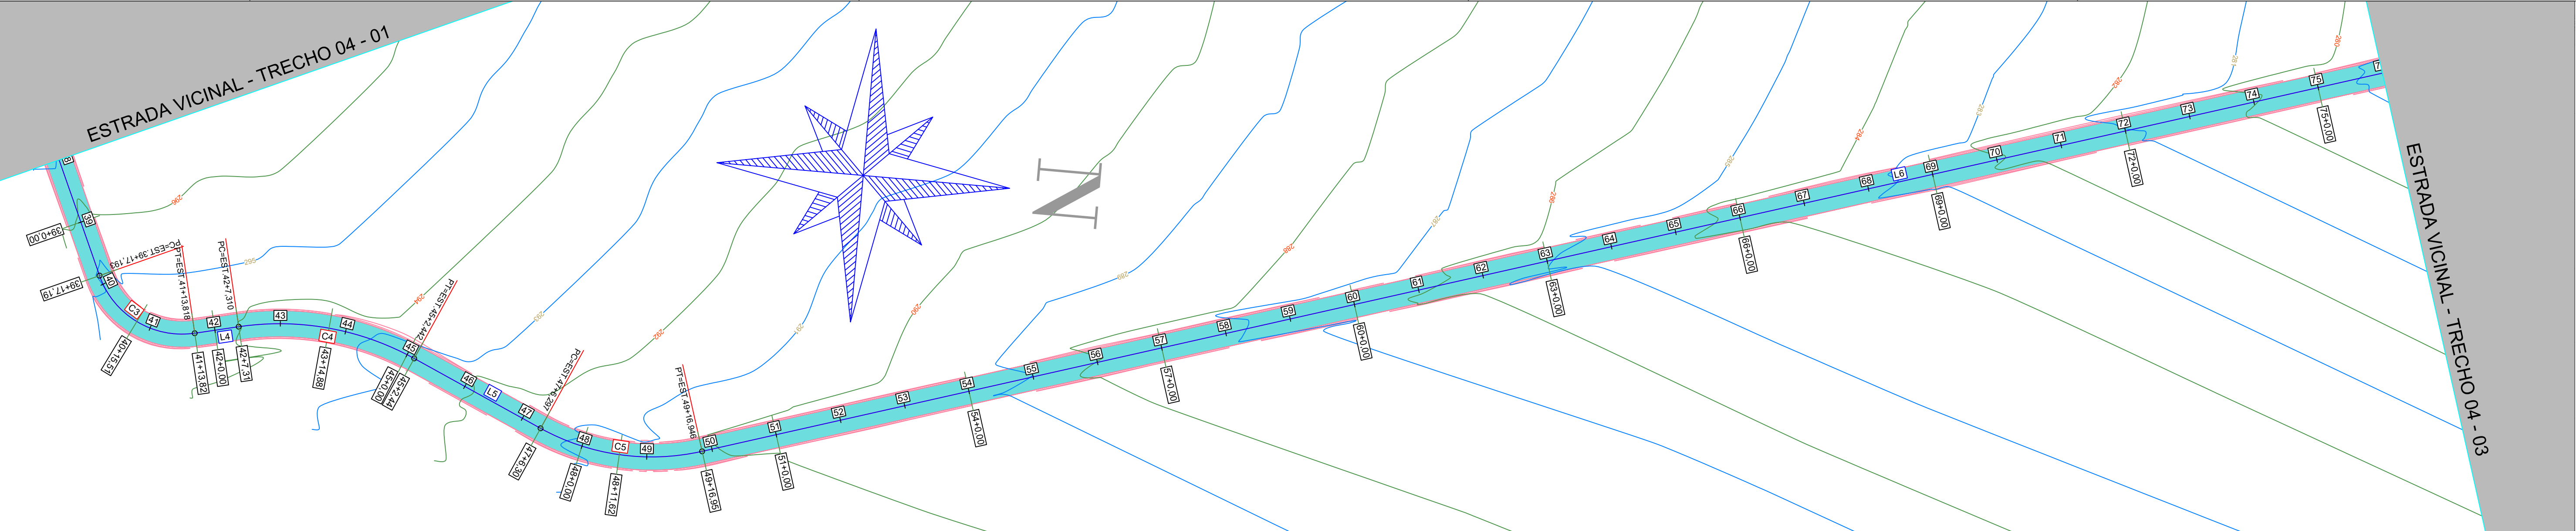

PERFIL - ESTRADA VICINAL - TRECHO 04 - PARTE 02

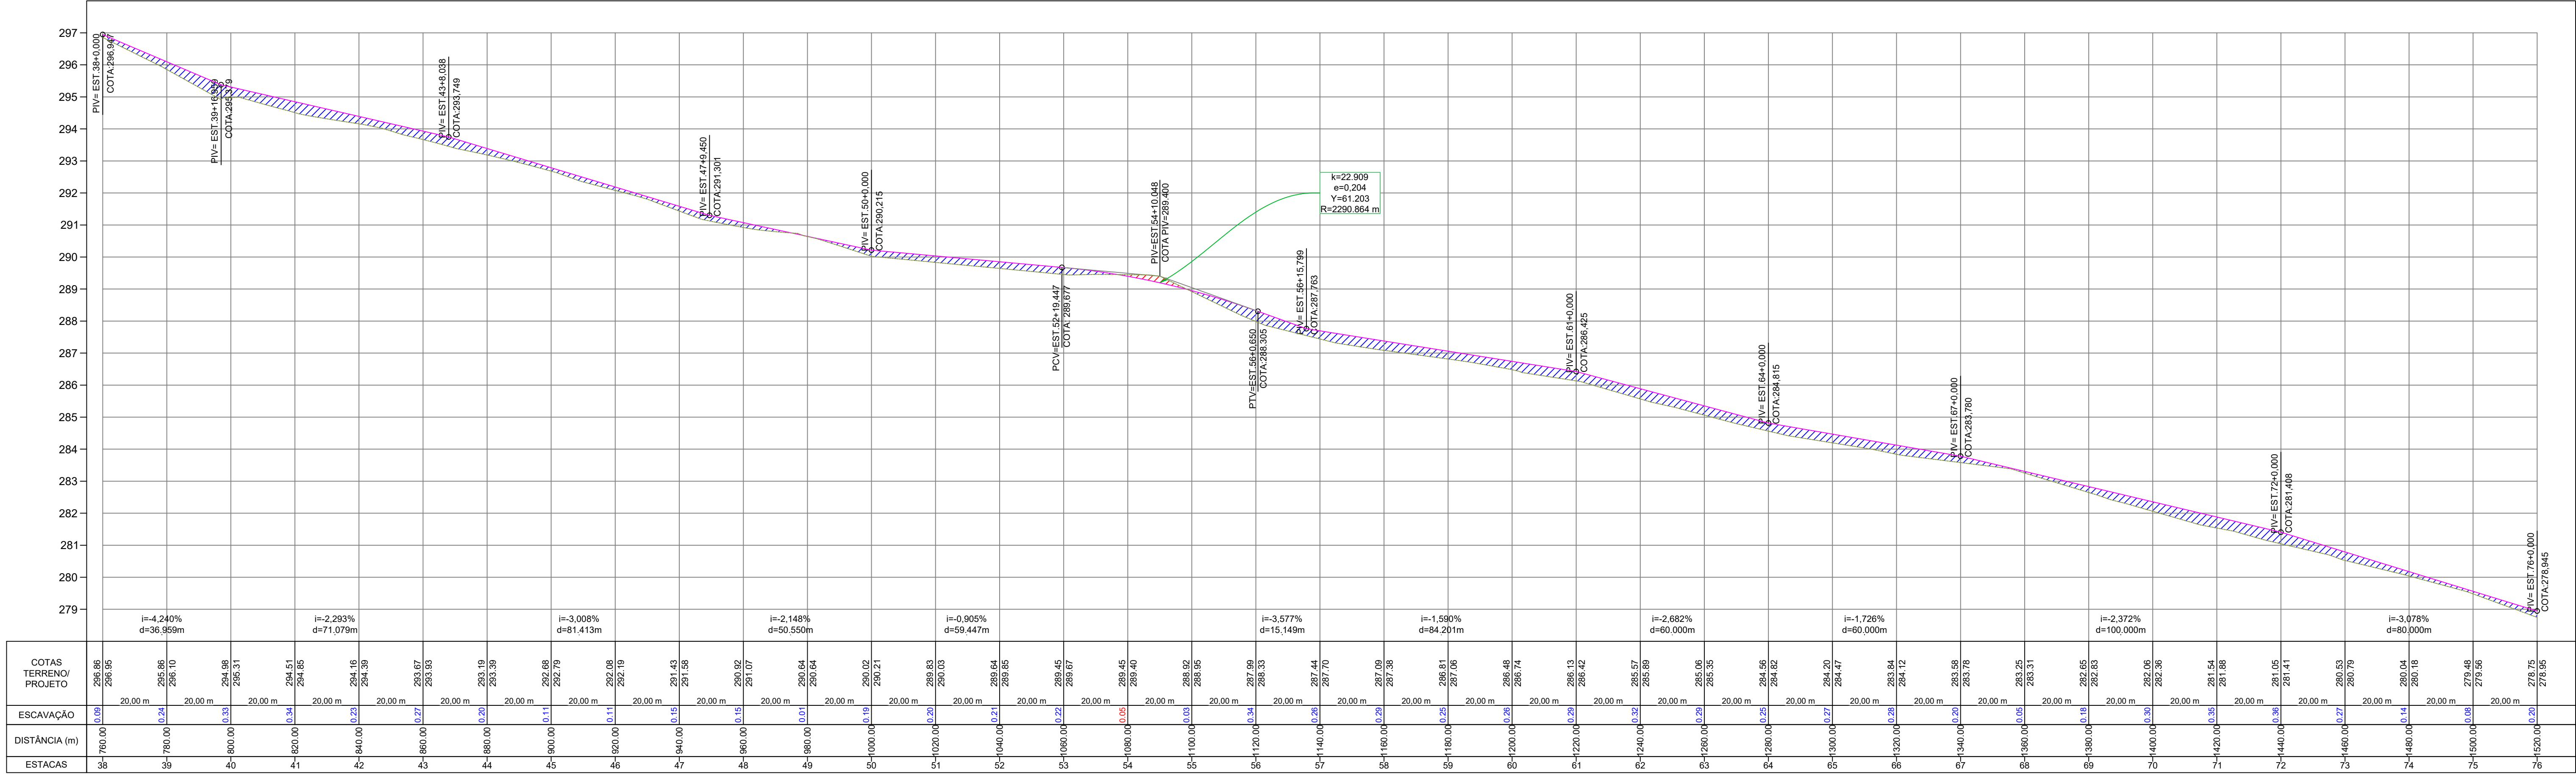

ELEMENTOS GEOMÉTRICOS - ESTRADA VICINAL - TRECHO 04											
Nº	DEFLEXÃO/ AZIMUTE	LC (m)	TT (m)	TC (m)	R (m)	D/L (m)	AC	TE-PC	ET-PT	PONTO	ET-PT
C3	-	-	7.880	-	-	26,522	36,625	079° 07' 20.62"	39+17,193	41+13,818	N E
C4	-	-	4.696	-	-	84,648	55,131	037° 19' 00.40"	42+7,310	45+2,442	N E
L4	345° 24' 39.88"	-	-	-	-	13,492	-	-	41+13,818	42+7,310	N E
L5	022° 43' 40.28"	-	-	-	-	43,855	-	-	45+2,442	47+6,297	N E
L6	341° 08' 59.41"	-	-	-	-	759,481	-	-	49+16,946	87+16,427	N E
C5	-	-	4.861	-	-	69,796	50,649	041° 34' 40.87"	47+6,297	49+16,946	N E

APPROVAÇÃO DA PREFEITURA

PREFEITURA MUNICIPAL DE ITAQUIRAÍ - MS

OBRA
READEQUAÇÃO DE ESTRADA RURAL, NO ASSENTAMENTO SANTA ROSA NO MUNICÍPIO DE ITAQUIRAÍ - MS

ITAQUIRAÍ - MS

AUTOR DO PROJETO
Pavao Empreendimentos Eireli EPP - CREA/MS 18990
Willan P Pavao - Engenheiro Civil - CREA/SC 1442343 - Visto-MS 32768

PROPRIETÁRIO
PREFEITURA MUNICIPAL DE ITAQUIRAÍ
CNPJ: 15.403.041/0001-04
PREFEITO: THALLES TOMAZELLI

TÍTULO
PERFIL GEOMÉTRICO

FOFHA
04/09

ESCALA
INDICADAS

DATA
JANEIRO DE 24

REVISÃO