



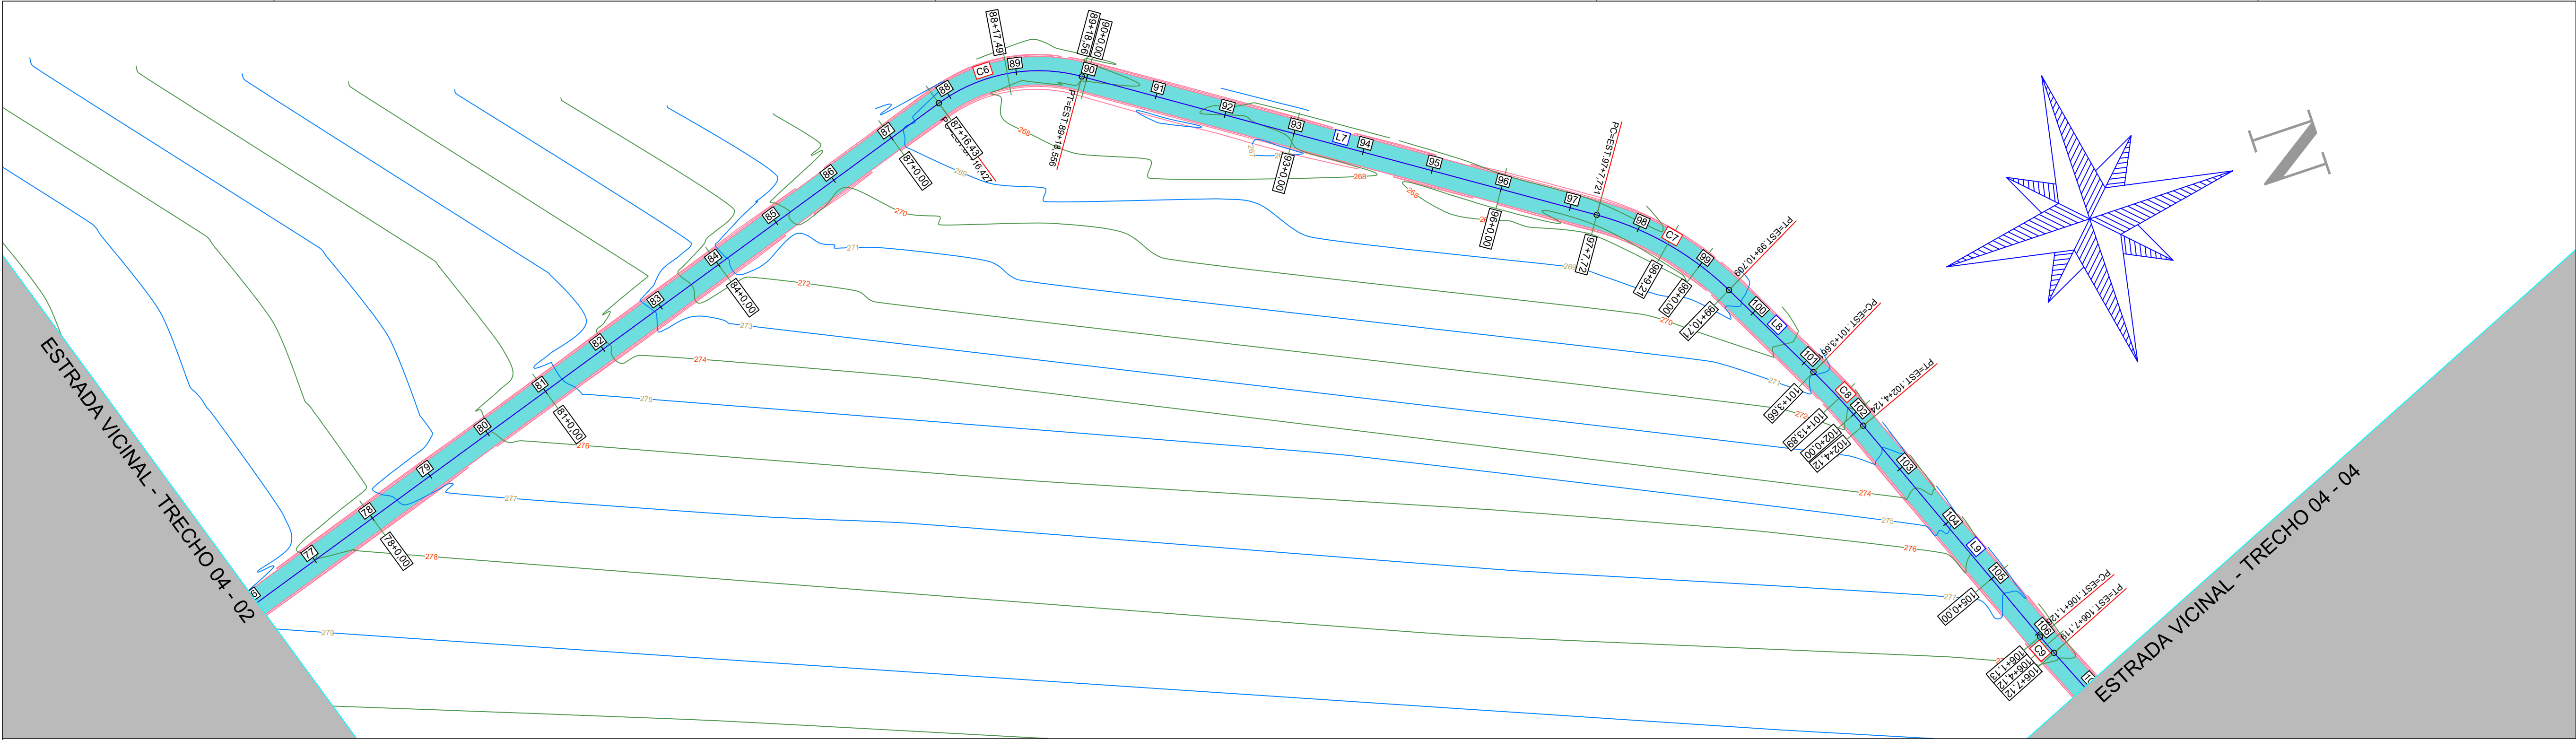

PERFIL - ESTRADA VICINAL - TRECHO 04 - PARTE 03

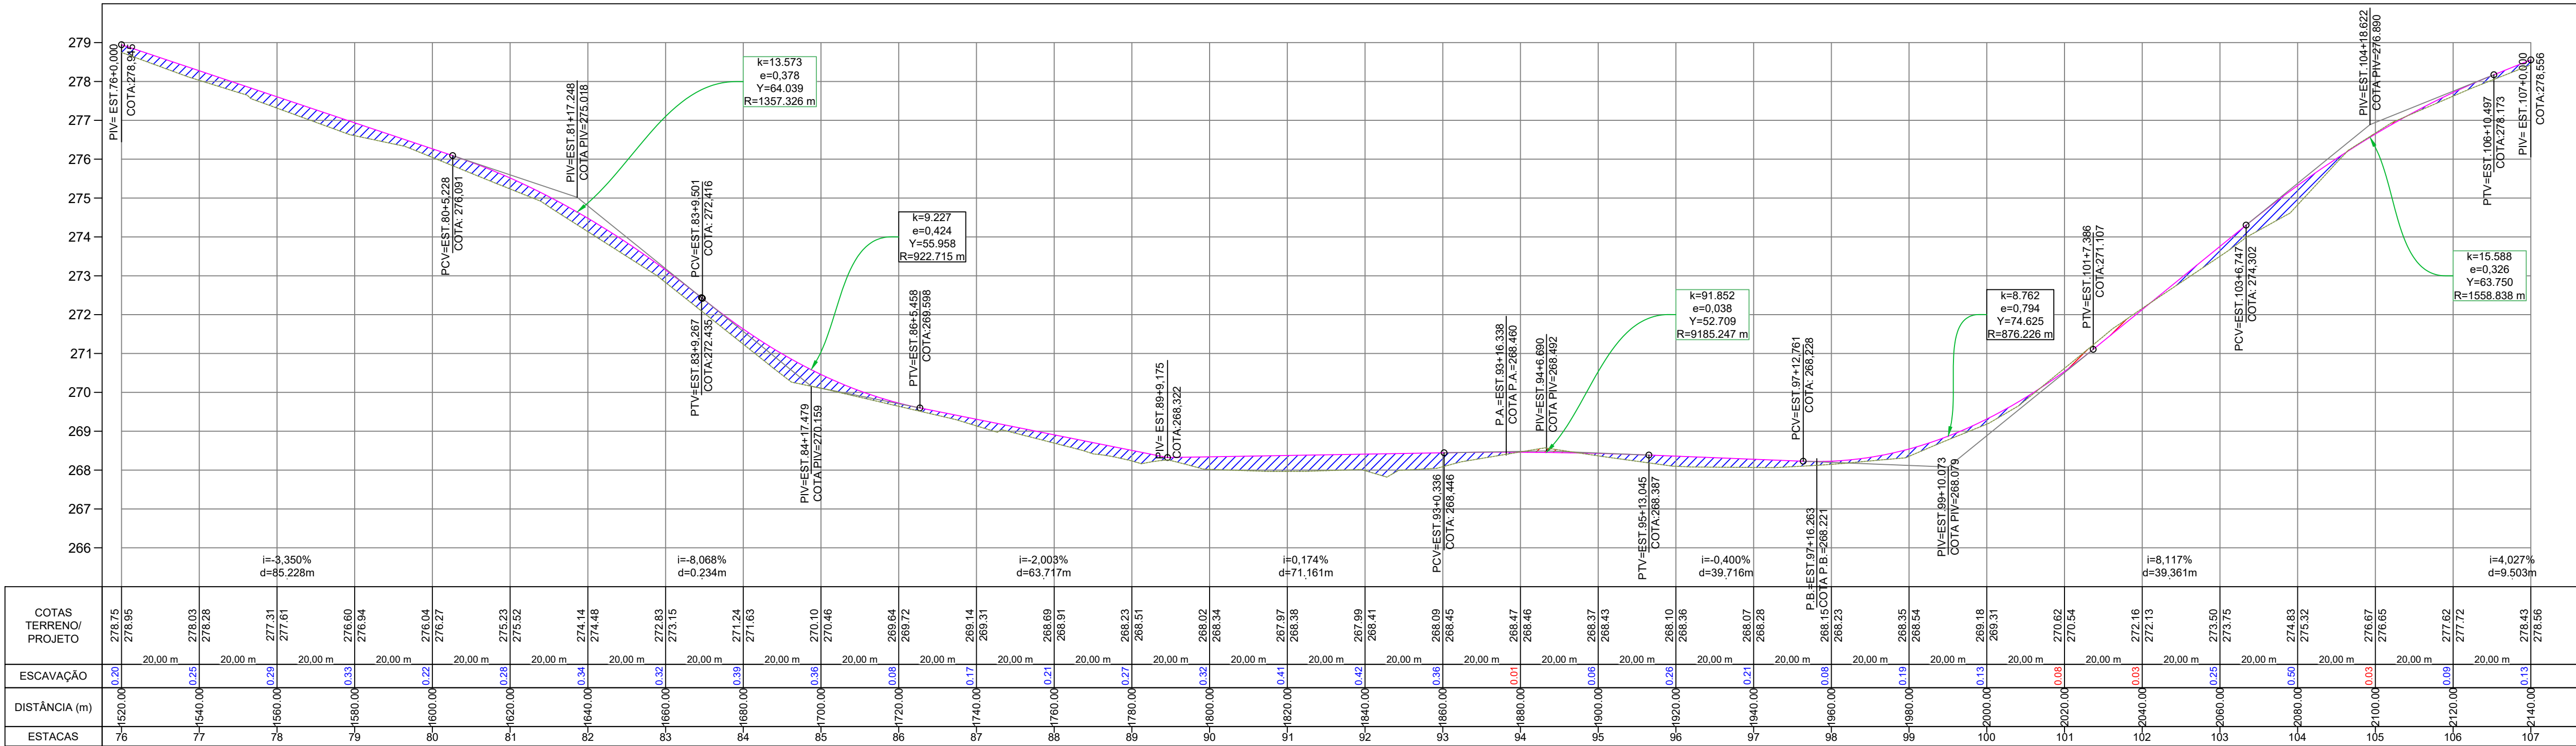

ELEMENTOS GEOMÉTRICOS - ESTRADA VICINAL - TRECHO 04													
Nº	DEFLEXÃO/ AZIMUTE	LC (m)	TT (m)	TL (m)	TC (m)	R (m)	DIL (m)	AC	TE-PC	ET-PT	PONTO	PI	ET-PT
C6	-	-	5,142	-	-	47,069	42,129	051° 16' 56,96"	87+16,427	89+18,556	N E	7422053,1198 195103,2258	7422072,1893 195110,5256
C7	-	-	2,804	-	-	84,648	42,988	029° 05' 50,99"	97+7,721	99+10,709	N E	7422216,6303 195207,1221	7422198,0885 195195,3405
C8	-	-	0,282	-	-	200,000	20,463	005° 51' 43,65"	101+3,661	102+4,124	N E	7422247,6926 195264,4029	7422242,8110 195255,4010
C9	-	-	0,022	-	-	200,000	5,993	001° 43' 01,11"	106+1,126	106+7,119	N E	7422282,3827 195347,7075	7422283,6172 195350,4384
L7	032° 25' 56,37"	-	-	-	-	-	149,165	-	89+18,556	97+7,721	N E	-	7422072,1893 195115,3428
L8	061° 31' 47,36"	-	-	-	-	-	32,952	-	99+10,709	101+3,661	N E	-	7422227,1026 195226,4337
L9	067° 23' 31,00"	-	-	-	-	-	77,002	-	102+4,124	106+1,126	N E	-	7422251,6292 195273,8563

APPROVAÇÃO DA PREFEITURA

PREFEITURA MUNICIPAL DE ITAQUIRAÍ - MS

OBRA

READEQUAÇÃO DE ESTRADA RURAL, NO ASSENTAMENTO SANTA ROSA NO MUNICÍPIO DE ITAQUIRAÍ - MS

ITAQUIRAÍ - MS

AUTOR DO PROJETO

PAVÃO EMPREENDIMENTOS EIRELI EPP - CREA-MS 18990
Willan P Pavão - Engenheiro Civil - CREA-SC 1442343 - Visto-MS 32768

PROPRIETÁRIO

PREFEITURA MUNICIPAL DE ITAQUIRAÍ
CNPJ: 15.403.041/0001-04
PREFEITO: THALLES TOMAZELLI

TÍTULO

PERFIL GEOMÉTRICO

ESCALA

INDICADAS

DATA

JANEIRO DE 24

REVISÃO

FOLHA

05/09