


NÚMEROS

DESENHOS DE REFERÊNCIA

APROVADO

REVISÃO

Nº DATA

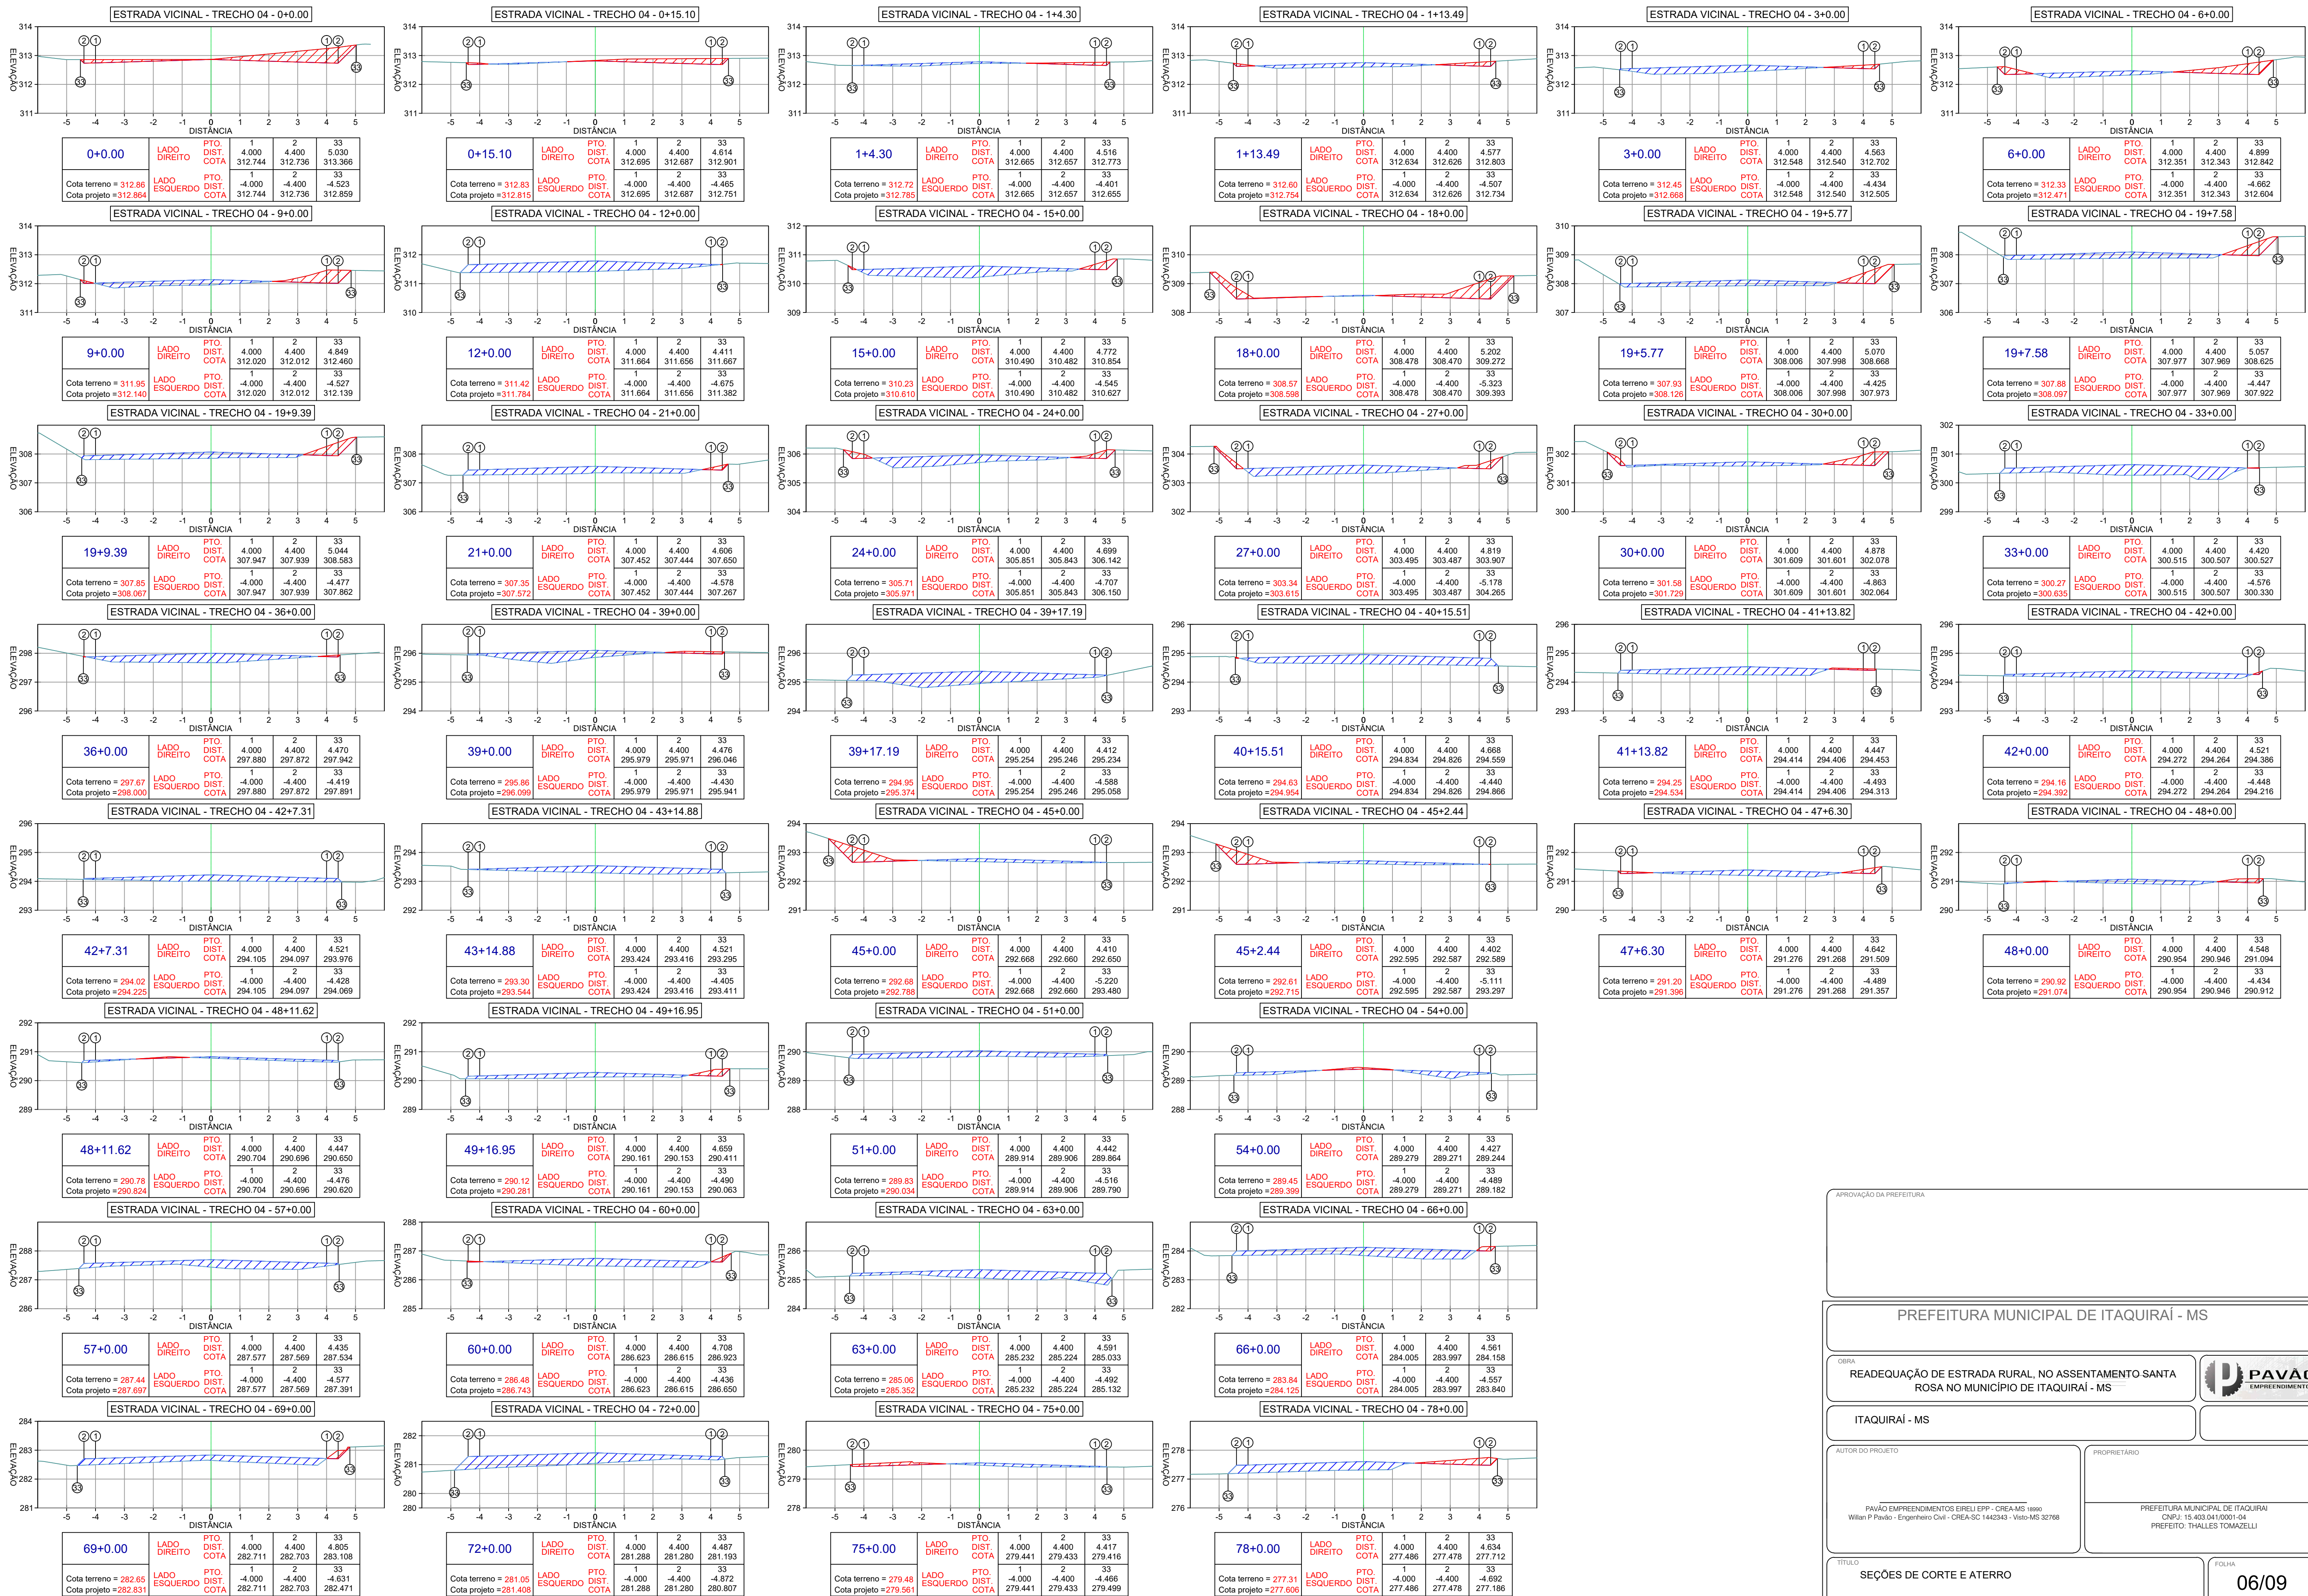

APROVAÇÃO DA PREFEITURA

PREFEITURA MUNICIPAL DE ITAQUIRAÍ - MS

OBRA: READEQUAÇÃO DE ESTRADA RURAL, NO ASSENTAMENTO SANTA ROSA NO MUNICÍPIO DE ITAQUIRAÍ - MS

ITAQUIRAÍ - MS

AUTOR DO PROJETO: PAVÃO EMPREENDIMENTOS EIRELI EPP - CREA-MS 18990
Willan P Pavão - Engenheiro Civil - CREA-SC 1442343 - Visto-MS 32768

PROPRIETÁRIO: PREFEITURA MUNICIPAL DE ITAQUIRAÍ
CNPJ: 15.403.041/0001-04
PREFEITO: THALLES TOMAZELLI

TÍTULO: SEÇÕES DE CORTE E ATERRIO

FOLHA: 06/09

ESCALA: INDICADAS

DATA: JANEIRO DE 24

REVISÃO: